



MIEJSCOWY PLAN ZAGOSPODAROWANIA PRZESTRZENNEGO CZĘŚCI OBRĘBÓW
BOŻEWO, BOŻEWO NOWE, LIGÓWKO, MALANOWO STARE, MOCHOWO PARCELE,
ZGLENICE MAŁE W GMINIE MOCHOWO

LIGÓWKO

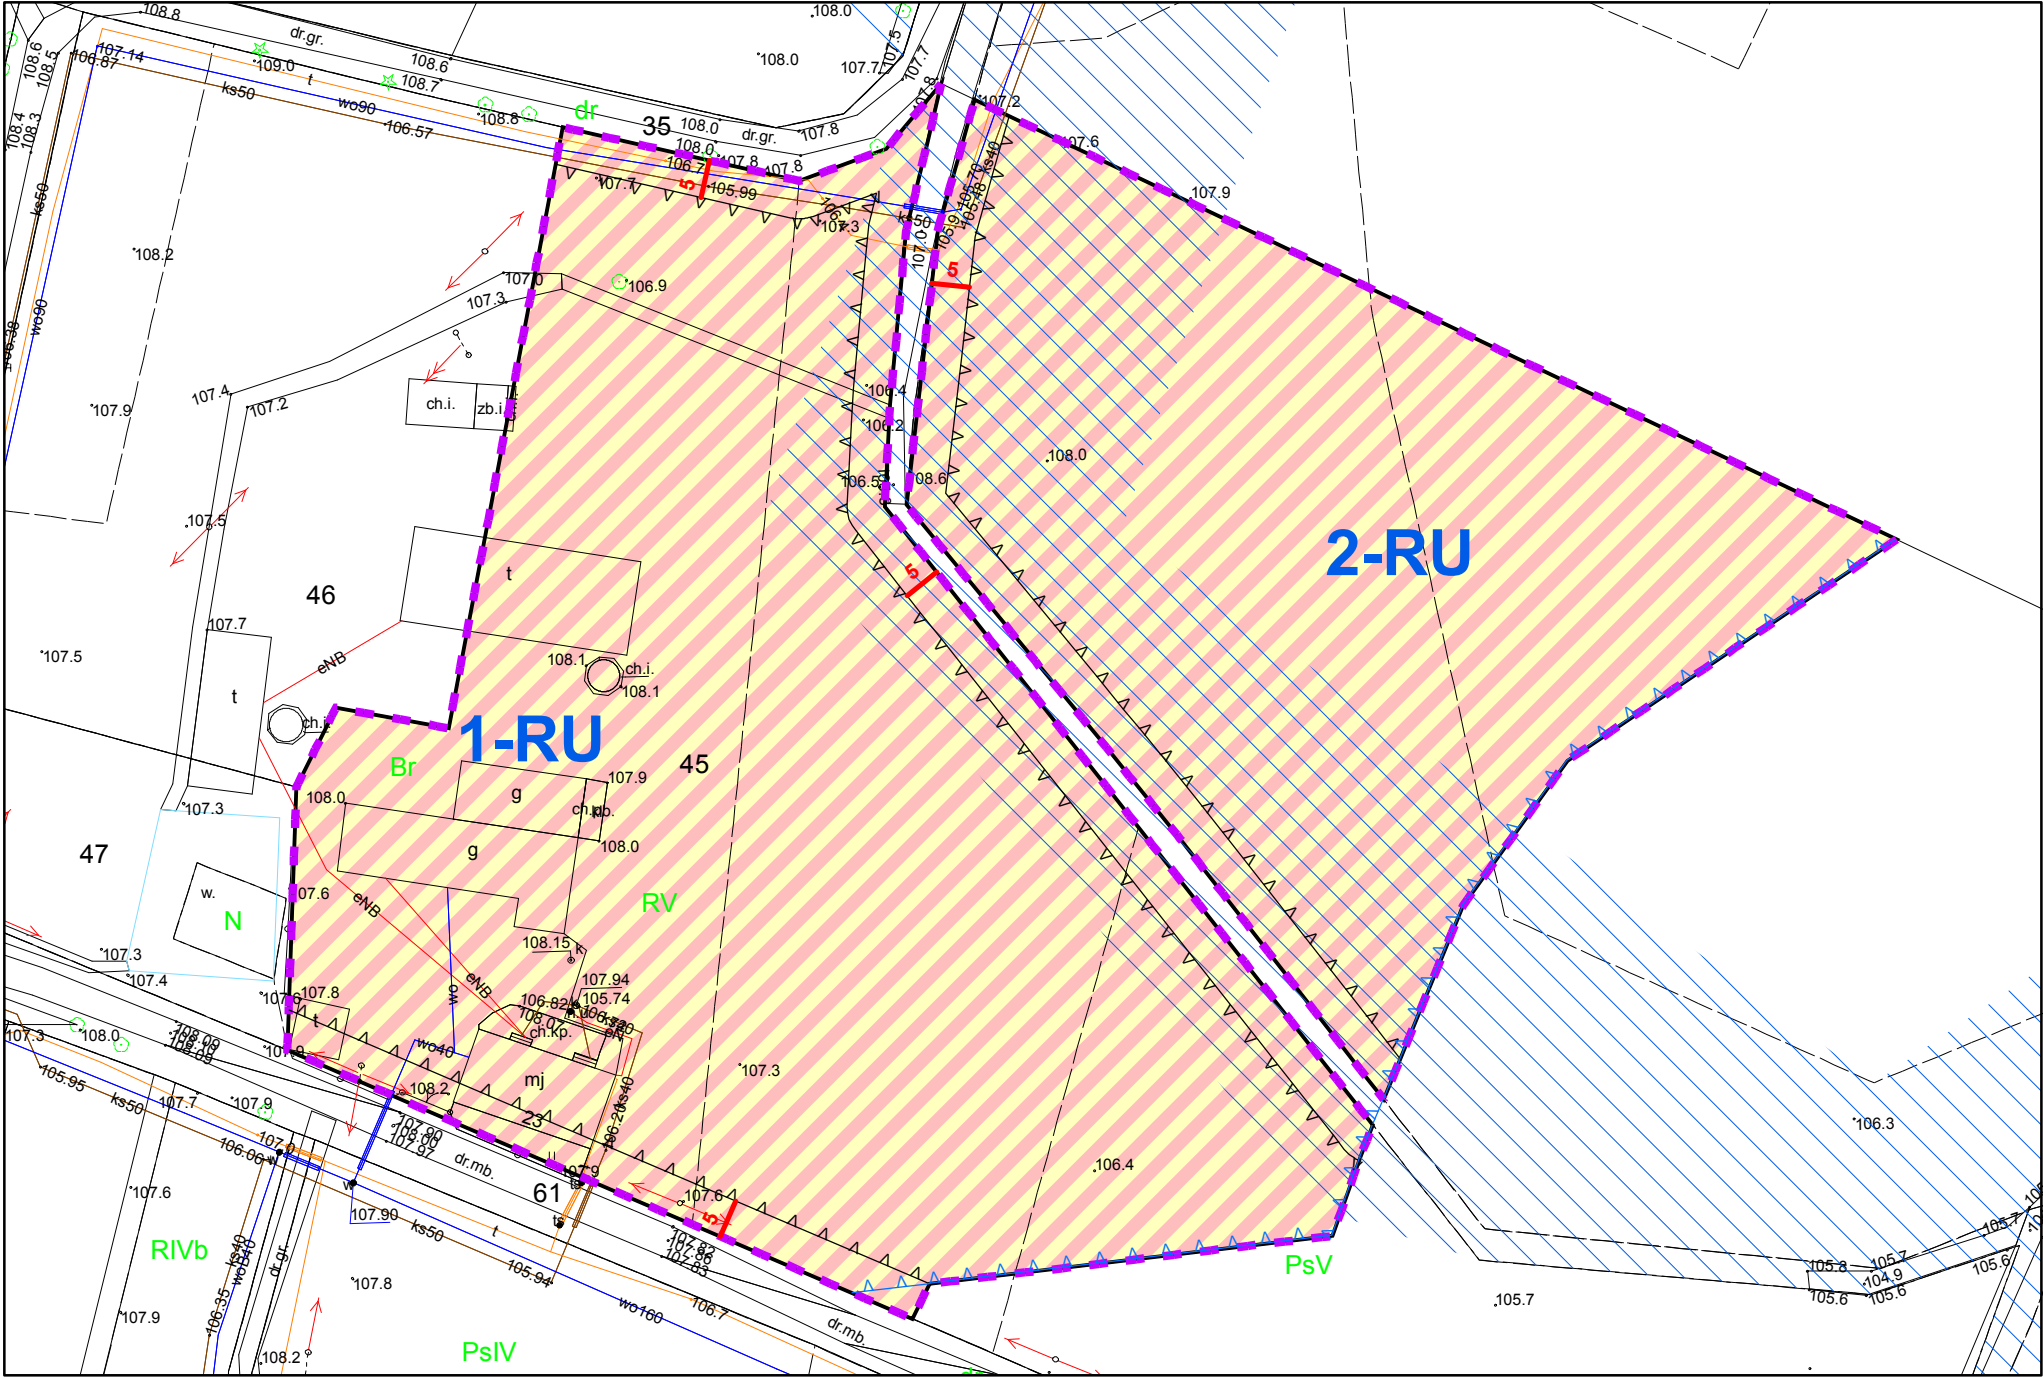


1:1 000

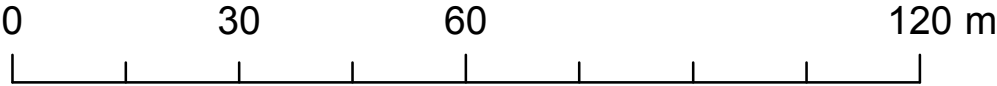

Załącznik nr 5
do uchwały nr
RADY GMINY MOCHOWO
z dnia

Wyrys ze zmiany studium uwarunkowań
i kierunków zagospodarowania
przestrzennego gminy Mochowo

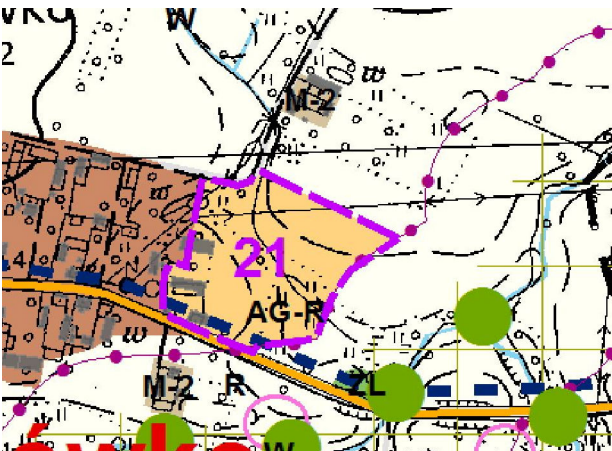

Legenda

USTALENIA PLANU

- granica obszaru objętego planem
- linie rozgraniczające tereny o różnym przeznaczeniu lub różnych zasadach zagospodarowania

Przeznaczenie terenu

- RU - tereny obsługi produkcji w gospodarstwach rolnych i hodowlanych
- nieprzekraczalna linia zabudowy

- Linia wymiarowa wraz z podanym wymiarem w m.

OZNACZENIA O CHARAKTERZE INFORMACYJNYM

- zakaz lokalizowania obiektów budowlanych od linii brzegowej rzek, jezior (Rozporządzenie OChK)
- obszary zmeliorowane