
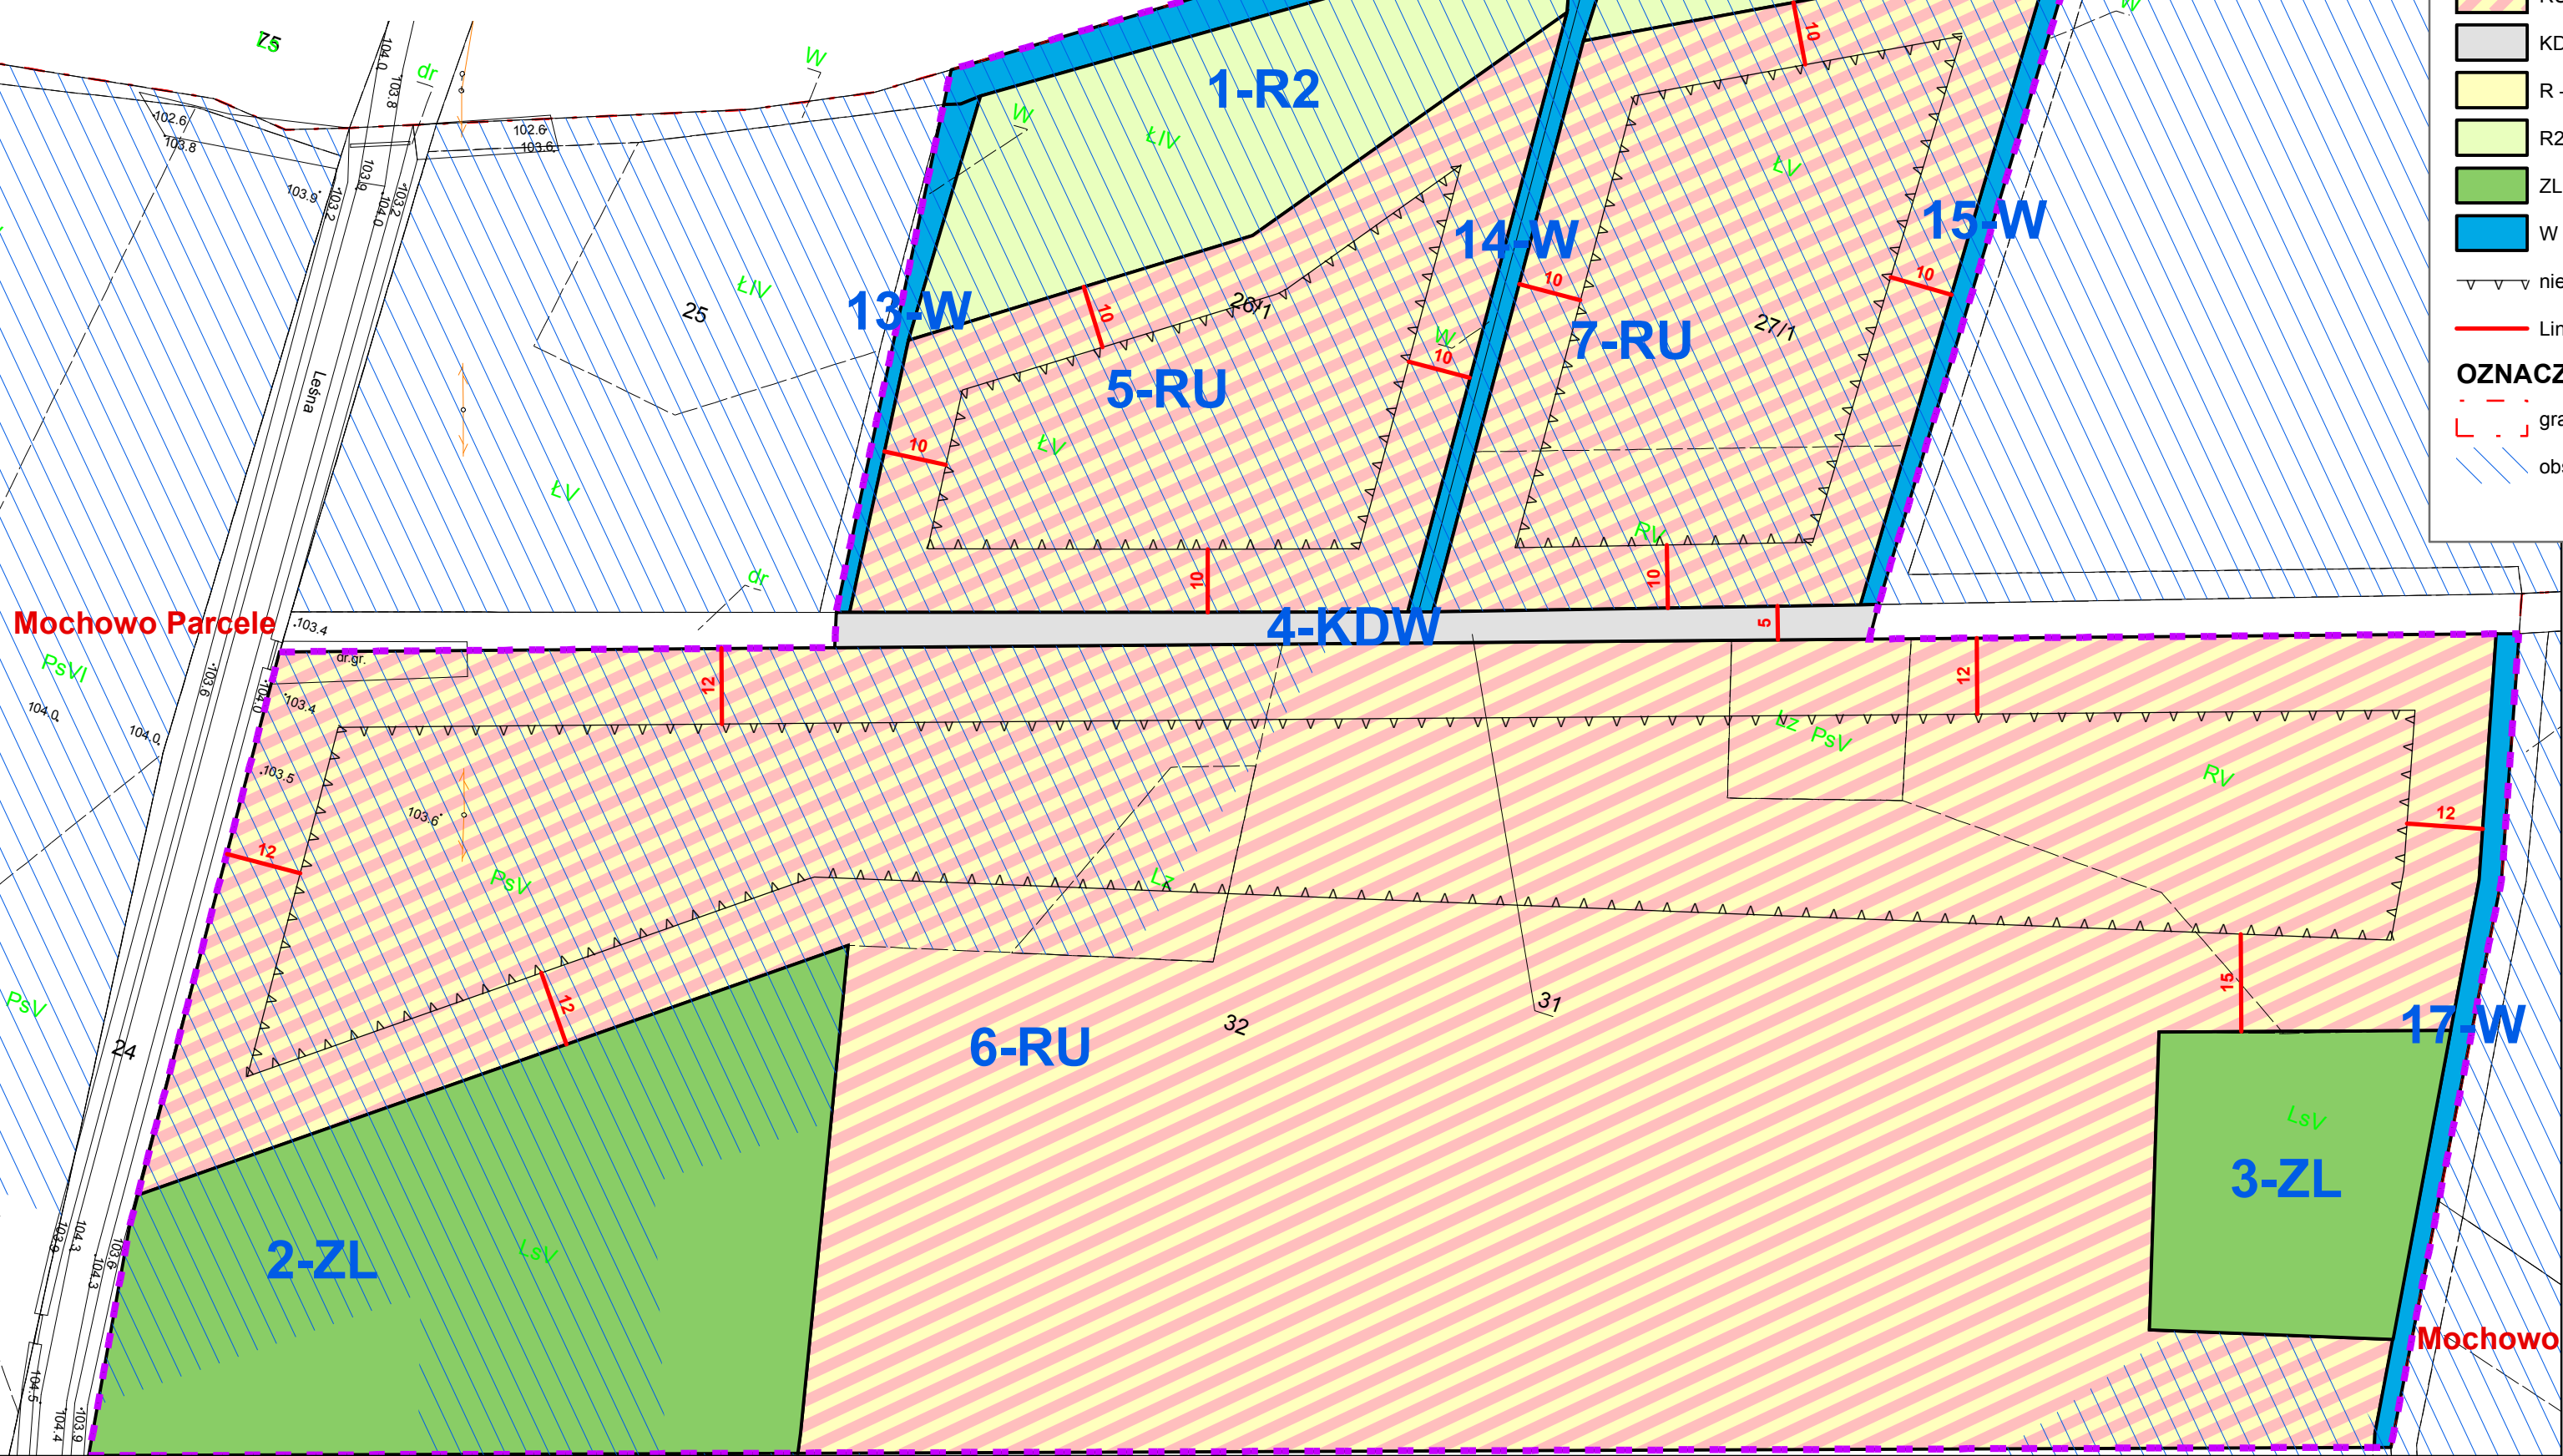


MIEJSCOWY PLAN ZAGOSPODAROWANIA PRZESTRZENNEGO CZĘŚCI OBRĘBÓW
BOŻEWO, BOŻEWO NOWE, KOKOSZCZYN, LIGOWO, LIGÓWKO, MALANOWO STARE, MOCHOWO,
MOCHOWO NOWE, MOCHOWO PARCELE, ZGLENICE BUDY, ZGLENICE MAŁE, ŻURAWIN
W GMINIE MOCHOWO

MOCHOWO PARCELE
1:1 000

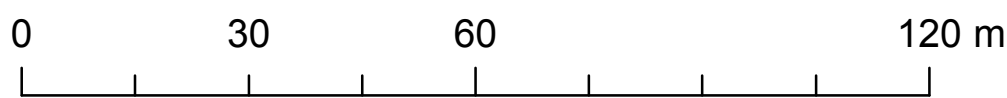

Legenda

USTALENIA PLANU

- granica obszaru objętego planem
- linie rozgraniczające tereny o różnym przeznaczeniu lub różnych zasadach zagospodarowania

Przeznaczenie terenu


- RU - tereny obsługi produkcji w gospodarstwach rolnych i hodowlanych
- KDW - tereny dróg wewnętrznych
- R - tereny rolnicze
- R2 - tereny rolnicze, obniżeń dolinnych
- ZL – tereny lasów
- W - tereny rowów

- nieprzekraczalna linia zabudowy
- Linia wymiarowa wraz z podanym wymiarem w m.

OZNACZENIA O CHARAKTERZE INFORMACYJNYM

- granica obrębu ewidencyjnego
- obszary zmeliorowane

Wyrys ze zmiany studium uwarunkowań
i kierunków zagospodarowania
przestrzennego gminy Mochowo

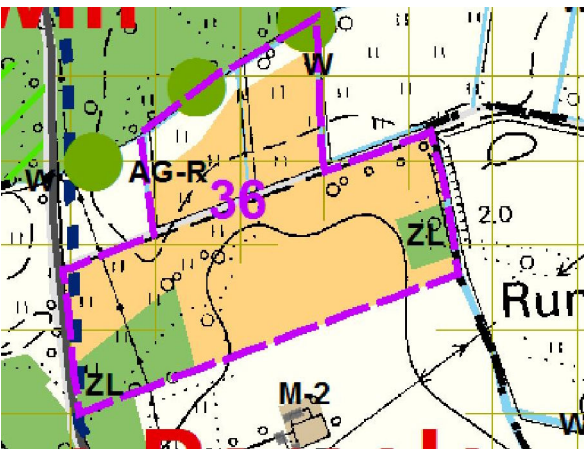

Załącznik nr 21
do uchwały nr 33/VI/2019
RADY GMINY MOCHOWO
z dnia 11 lutego 2019 r.