


0 0,175 0,35 0,7 km.

BOŻEWO NOWE

Załącznik nr 13
do uchwały nr 32/VI/2019
RADY GMINY MOCHOWO
z dnia 11 lutego 2019 r.

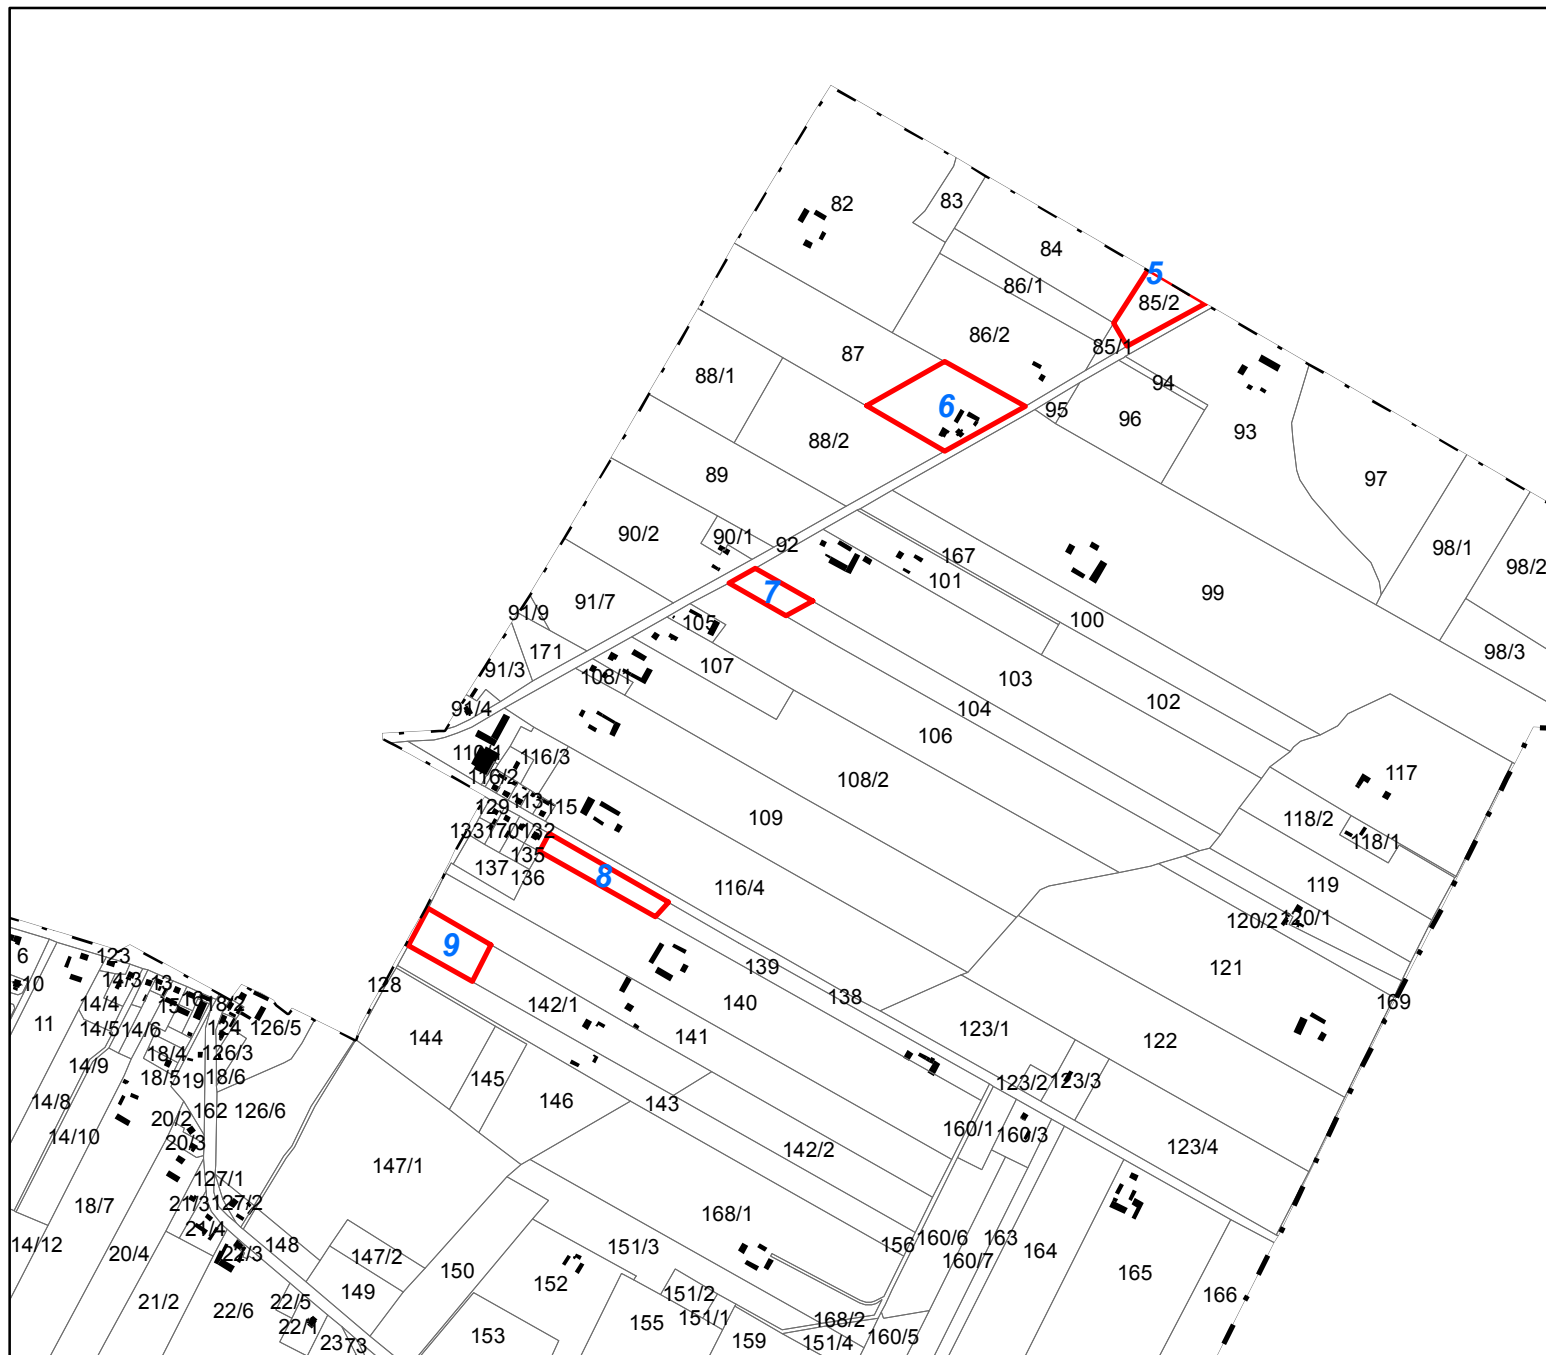

Legend

 granica obszaru objętego planem