


0 0,175 0,35 0,7 km.

BOŻEWO NOWE

Załącznik nr 13
do uchwały nr 10/III/2018
Rady Gminy Mochowo
z dnia 11 grudnia 2018 r.

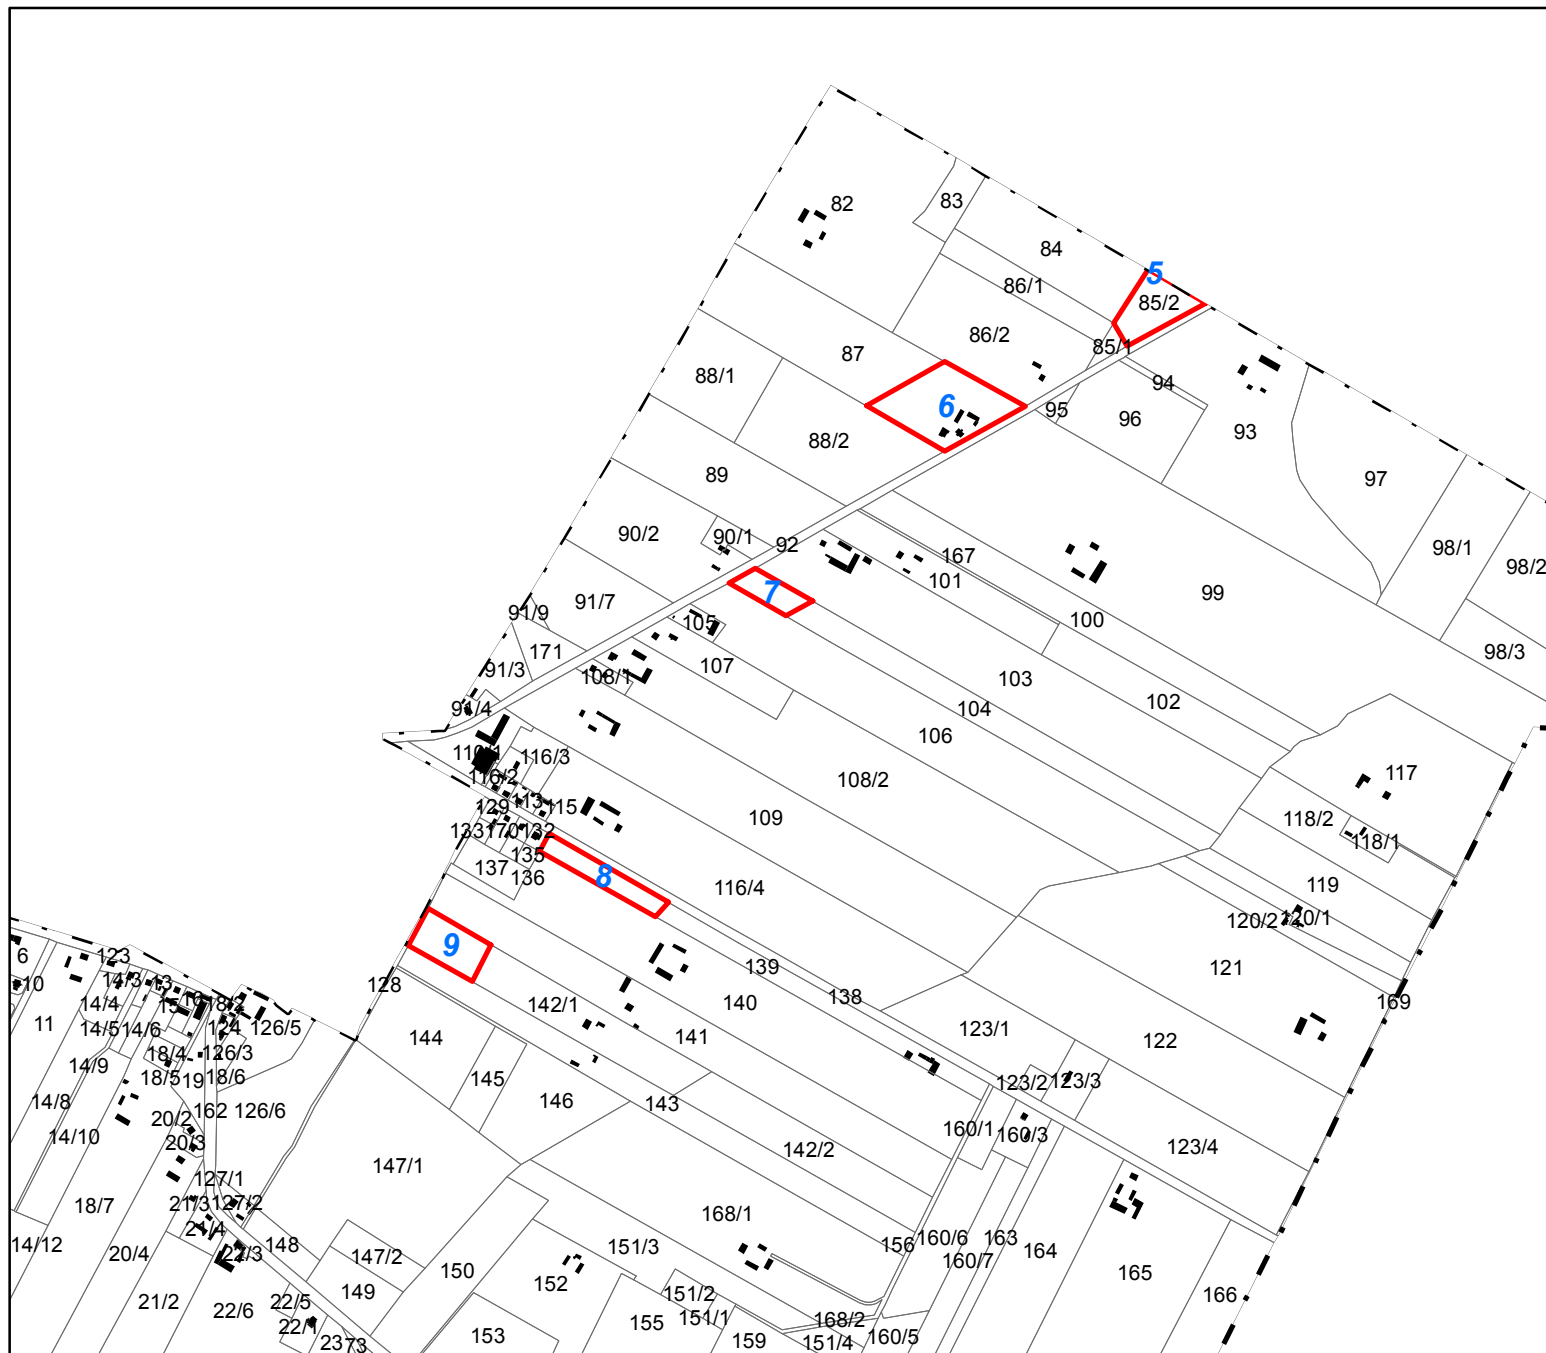

Legend

 granica obszaru objętego planem