


MAPA ZASADNICZA

Skala 1 : 500

wcj. mazowieckie 14  
pow. sierpecki 1427  
gmina Mochowo-142703\_2  
obręb Śniechy-142703\_2.0030  
działka 4

Poświadczam się zgodność niniejszej kopii z treścią materiału państwowego zasobu geodezyjnego i kartograficznego	
Organ prowadzący państwowy zasob geodezyjny i kartograficzny	STAROSTA SIERPECKI
Nazwa materiału zasobu	MAPA ZASADNICZA W
Identyfikator ewidencyjny materiału zasobu	P.1427.2017.201
Data wykonania kopii	17.06.2019
Wzrost, nazwisko i podpis osoby reprezentującej organ	Z up. STAROSTY Dariusz Tomaszewski INSPEKTOR

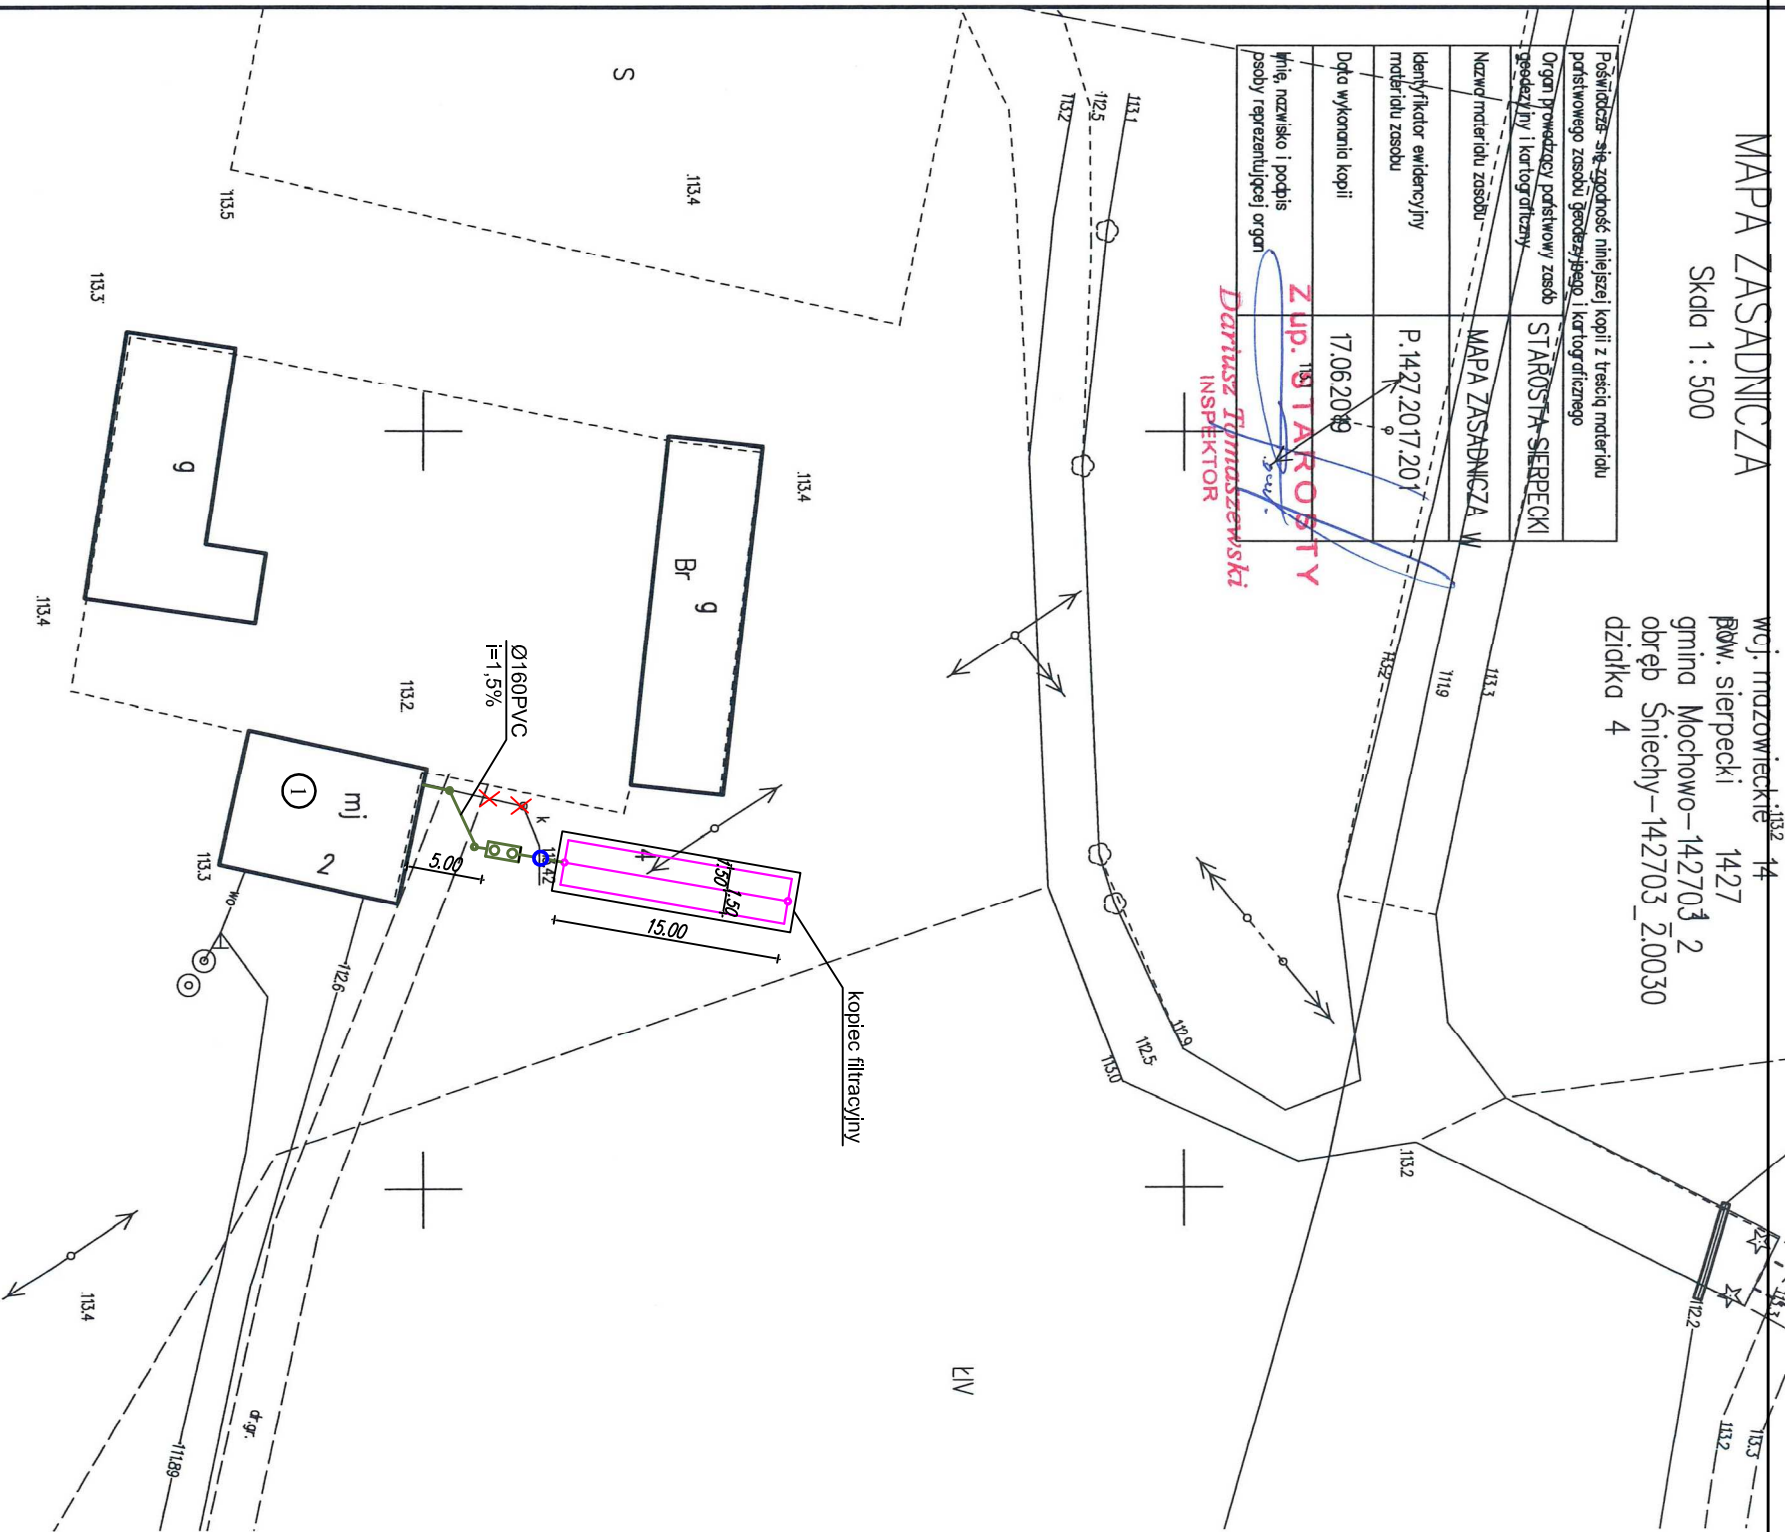

LEGENDA:

- ① BUDYNEK MIESZKALNY JEDNORODZINNY
- PROJEKTOWANA KANALIZACJA SANITARNA GRAWITACYJNA Ø160PVC-U/SN-8
- PROJEKTOWANA STUDNIA KANALIZACJI SANITARNEJ Ø315PVC
- PROJEKTOWANY OSADNIK GILNY (PRZYDOMOWA OCZYSZCZALNIA ŚCIEKÓW)
- PROJEKTOWANY DRENAŻ ROZSĄCZALACY (PRZYDOMOWA OCZYSZCZALNIA ŚCIEKÓW)
- PROJEKTOWANA PRZEPOMPOWNA ŚCIEKÓW BYTOWYCH
- ISTNIEJĄCA INFRASTRUKTURA DO LIKWIDACJI

Inwestor GMINA MOCHOWO UL. SIERPECKA 2, 09 - 214 MOCHOWO		
Nazwa inwestycji BUDOWA PRZYDOMOWYCH OCZYSZCZALNI ŚCIEKÓW NA TERENIE GMINY MOCHOWO - ETAP XII		
Nazwa i adres użytkownika Śniechy 2, 09 - 228 Ligowo dz. nr ewid.: 4		
Projektant mgr inż. Jacek Chalicki nr upr.: MAZ/0412/POOS/09 spec.: instalacyjna (sanitarna)		
Nazwa rysunku ZAGOSPODAROWANIE TERENU		
Data Czerwiec 2019 r	Skala 1:500	Nr rysunku S1