
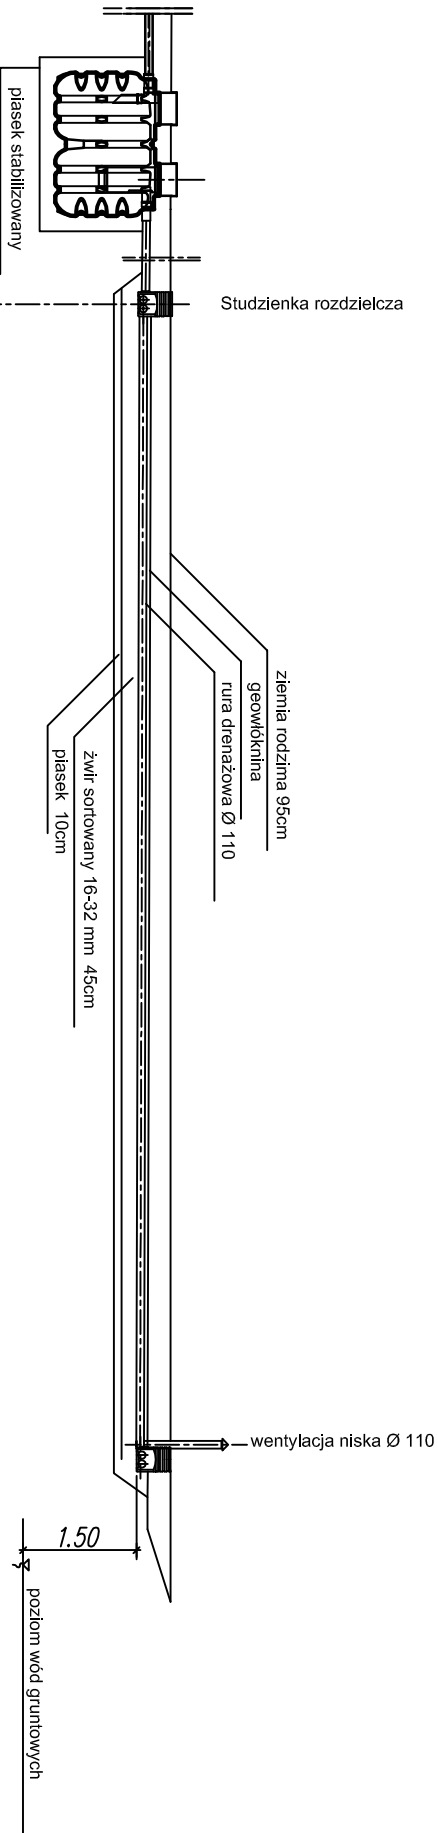
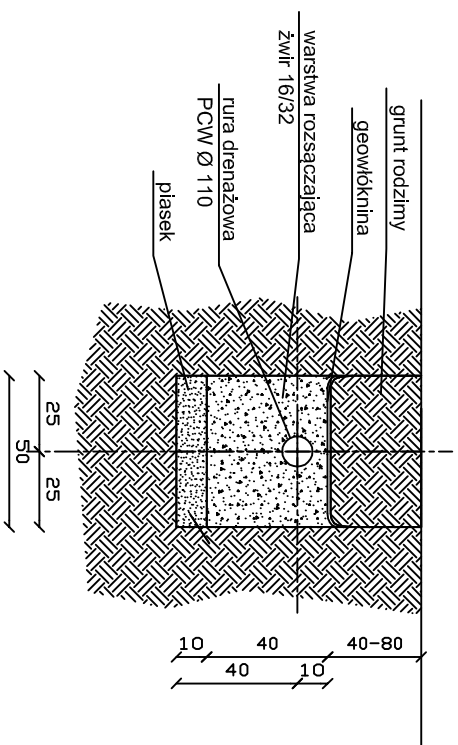


przekrój pionowy
przez drenaż klasyczny
grunt kat. B

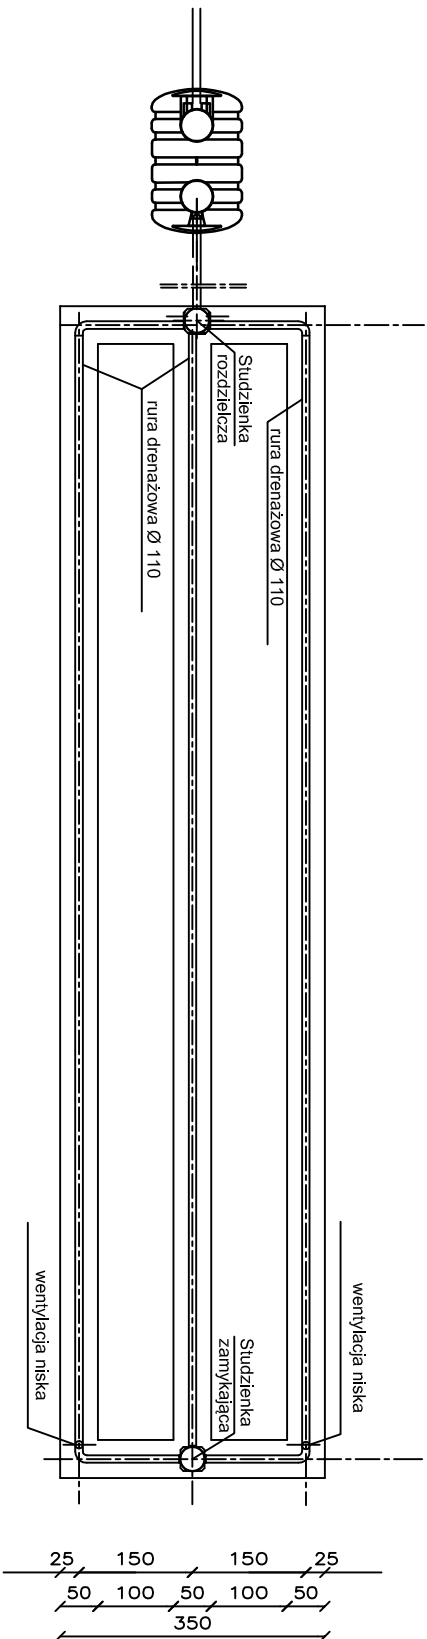

spadki, średnica, materiał	1,5 %	Osadnik	2 %	
rzędna dna rury [m]	-0,60	-1,0	-1,02	
Odległość [m]	L=25,0m	L=1,90m	L=1,0m	

	0,5 %	
		-1,10
		L=15,00m

Investor	GMINA MOCHOWO UL. SIERPECKA 2, 09 - 214 MOCHOWO
Nazwa inwestycji	BUDOWA PRZYDOMOWYCH OCZYSZCZALNI ŚCIEKÓW NA TERENIE GMINY MOCHOWO - ETAP XII
Nazwa i adres użytkownika	Kapuśniki 16, 09 - 228 Ligowo Dz. nr ewid.: 155/6

Projektant	mgr inż. Jacek Chalicki nr upr.: MAZ/0412/POOS/09 spec.: instalacyjna (sanitarna)
------------	---

Nazwa rysunku	SCHEMAT PROFILU PROJEKTOWANEJ PRZYDOMOWEJ OCZYSZCZALNI ŚCIEKÓW
---------------	---

Data	Skala	Nr rysunku
Czerwiec 2019 r	----	S2

UWAGA
Wyjście istniejącego przykanalika z budynku
zwerifikować po odkopaniu i ewentualnie skorygować
usytuowanie wysokościowe przydomowej oczyszczalni ścieków