


## Skala 1: 500

dziarka 2/8

Z up. STAROSTY  
Dariusz Tomaszewski  
INSPEKTOR

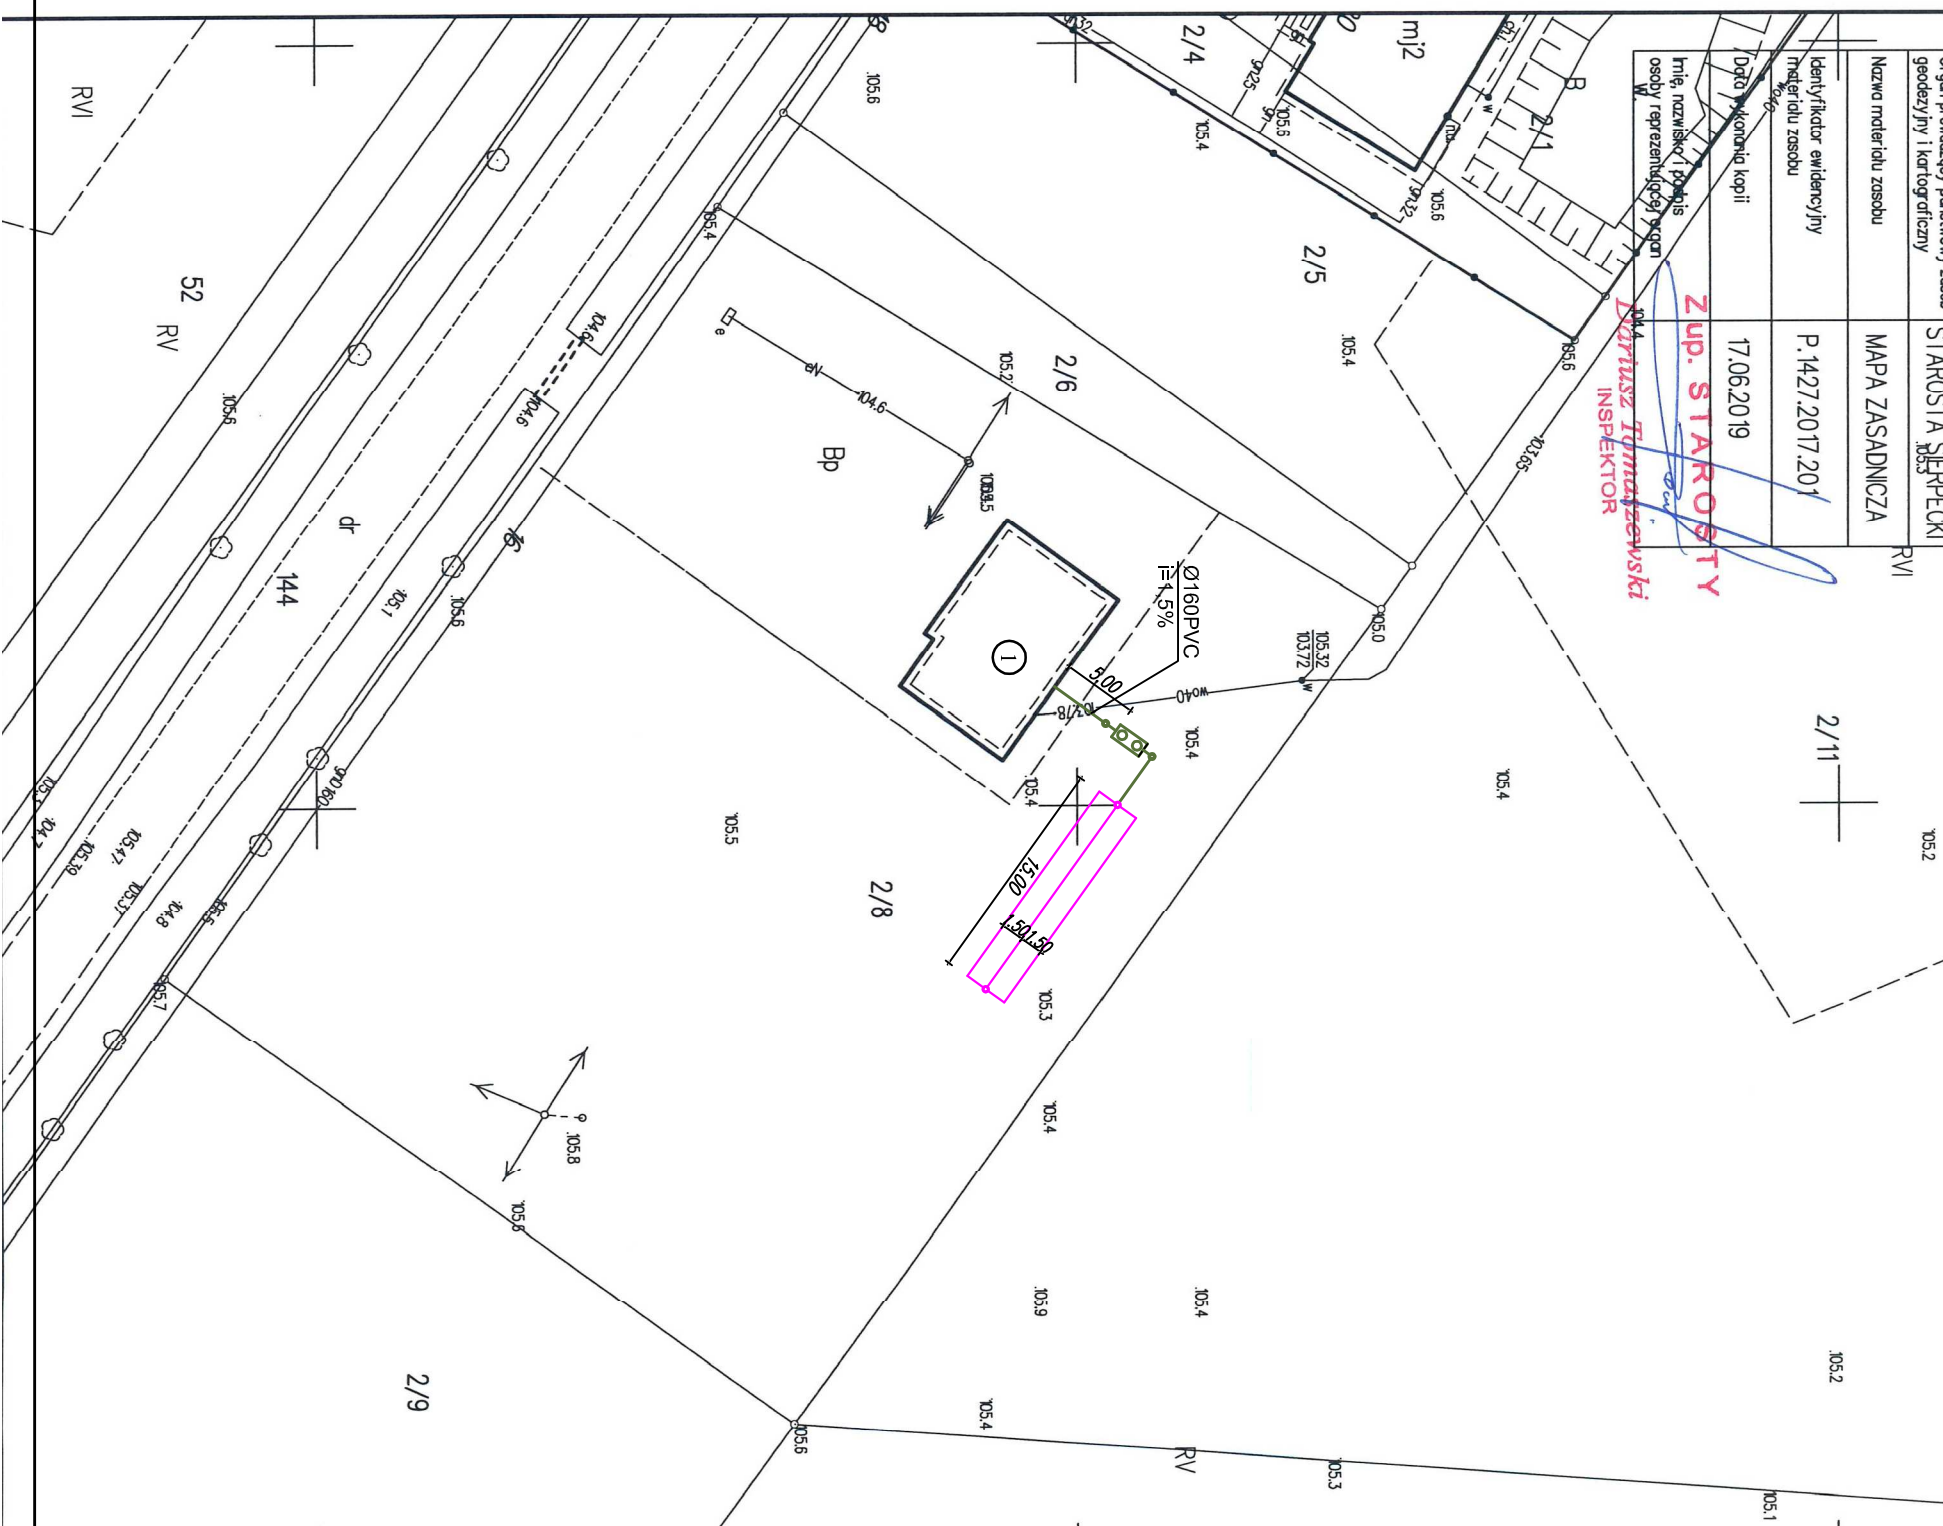

## LEGENDA:

- BUDYNEK MIESZKALNY JEDNORODZINNY  
W BUDOWIE WG. ODDZIELNEGO OPRACOWANIA

PROJEKTOWANA KANALIZACJA SANITARNA  
GRAWITACYJNA Ø160PVC-U/SN-8

PROJEKTOWANA STUDNIA KANALIZACJI  
SANITARNEJ Ø315PVC

PROJEKTOWANY OSADNIK GNILNY  
(PRZYDOMOWA OCZYSZCZALNIA ŚCIEKÓW)

PROJEKTOWANY DRENAŻ ROZSĄCZAJĄCY  
(PRZYDOMOWA OCZYSZCZALNIA ŚCIEKÓW)

PROJEKTOWANA PRZEPOMPOWNA ŚCIEKÓW  
BYTOWYCH

ISTNIEJĄCA INFRASTRUKTURA DO LIKWIDACJI

Inwestor	
GMINA MOCHOWO	
UL. SIERPECKA 2, 09 - 214 MOCHOWO	
Nazwa inwestycji	
BUDOWA PRZYDOMOWYCH OCZYSZCZALNI ŚCIEKÓW NA TERENIE GMINY MOCHOWO - ETAP XII	
Nazwa i adres użytkownika	
ul. Akacjiowa 22, Mochowo - Parcele, 09-214 Mochowo	
Dz. nr ewid.: 2/8	
Projektant	
mgr inż. Jacek Chalicki	
nr upr.: MAZ/0412/POOS/09	
spec.: Instalacyjna (sanitarna)	
Nazwa rysunku	
ZAGOSPODAROWANIE TERENU	
Data	Skala
Czerwiec 2019 r	1:500
Nr rysunku	
S1	