


Poświadczam się zgodność niniejszej kopii z treścią materiału podstawowego zasobu geodezyjnego i kartograficznego		
Organ prowadzący państwowy zasób geodezyjny i kartograficzny	STAROSTA SIERPECKI	
Nazwa materiału zasobu	MAPA ZASADNICZA	
Identyfikator ewidencji/ryn materiału zasobu	P.1427.2017.201	
Data wykonania kopii	17.06.2019	31/2
Miejsce, nazwisko i podpis osoby reprezentującej organ	Z UP. STAROSTY Dariusz Tamażewski INSPEKTOR	

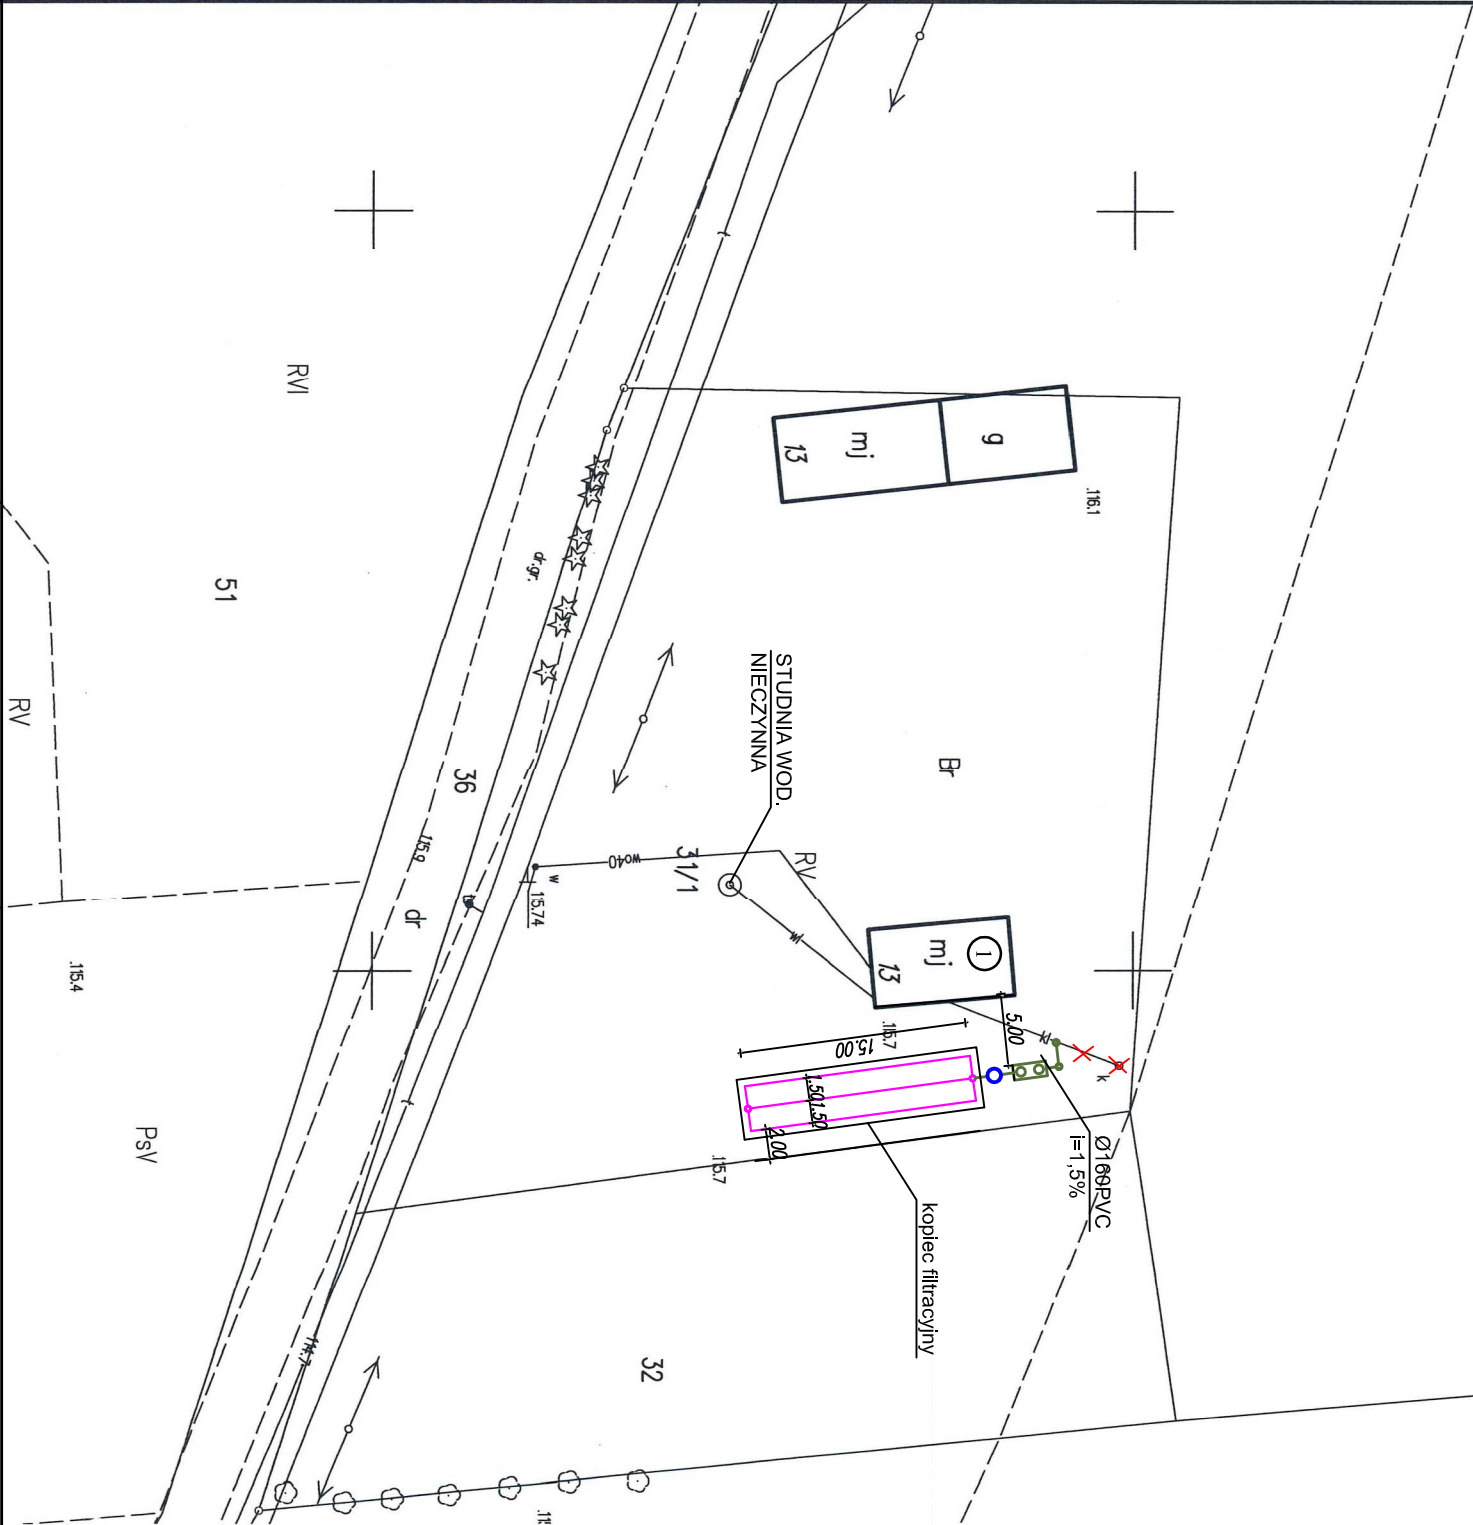

LEGENDA:

- ①

BUDYNEK MIESZKALNY JEDNORODZINNY
- PROJEKTOWANA KANALIZACJA SANITARNA GRAWITACYJNA Ø160PVC-U/SN-8
- PROJEKTOWANA STUDNIA KANALIZACJI SANITARNEJ Ø315PVC
- ⊗

PROJEKTOWANY OSADNIK GILNY (PRZYDOMOWA OCZYSZCZALNIA ŚCIEKÓW)
- PROJEKTOWANY DRENAŻ ROZSĄCZAJĄCY (PRZYDOMOWA OCZYSZCZALNIA ŚCIEKÓW)
- PROJEKTOWANA PRZEPOMPOWNA ŚCIEKÓW BYTOWYCH
- × × ×

ISTNIEJĄCA INFRASTRUKTURA DO LIKWIDACJI

Inwestor GMINA MOCHOWO UL. SIERPECKA 2, 09 - 214 MOCHOWO		
Nazwa inwestycji BUDOWA PRZYDOMOWYCH OCZYSZCZALNI ŚCIEKÓW NA TERENIE GMINY MOCHOWO - ETAP XII		
Nazwa i adres użytkownika Adamowo 13, 09 - 228 Ligowo Dz. nr ewid.: 31/1		
Projektant mgr inż. Jacek Chaliński nr upr.: MAZ/0412/POOS/09 spec.: instalacyjna (sanitarna)		
Nazwa rysunku ZAGOSPODAROWANIE TERENU		
Data Czerwiec 2019 r	Skala 1:500	Nr rysunku S1