


Poswiadcza się zgodność niniejszej kopii z treścią materiału państwowego zasobu geodezyjnego i kartograficznego	
Organ prowadzący państwowy zasób geodezyjny i kartograficzny	STAROSTA SIERPECKI
Nazwa materiału zasobu	MAPA ZASADNICZA
Identyfikator ewidencyjny materiału zasobu	P.1427.2017.201
Data wykonania kopii	17.06.2019
Imię, nazwisko i podpis osoby reprezentującej organ	Z up. STAROSTY <i>Dariusz Jmądzewski</i> INSPEKTOR

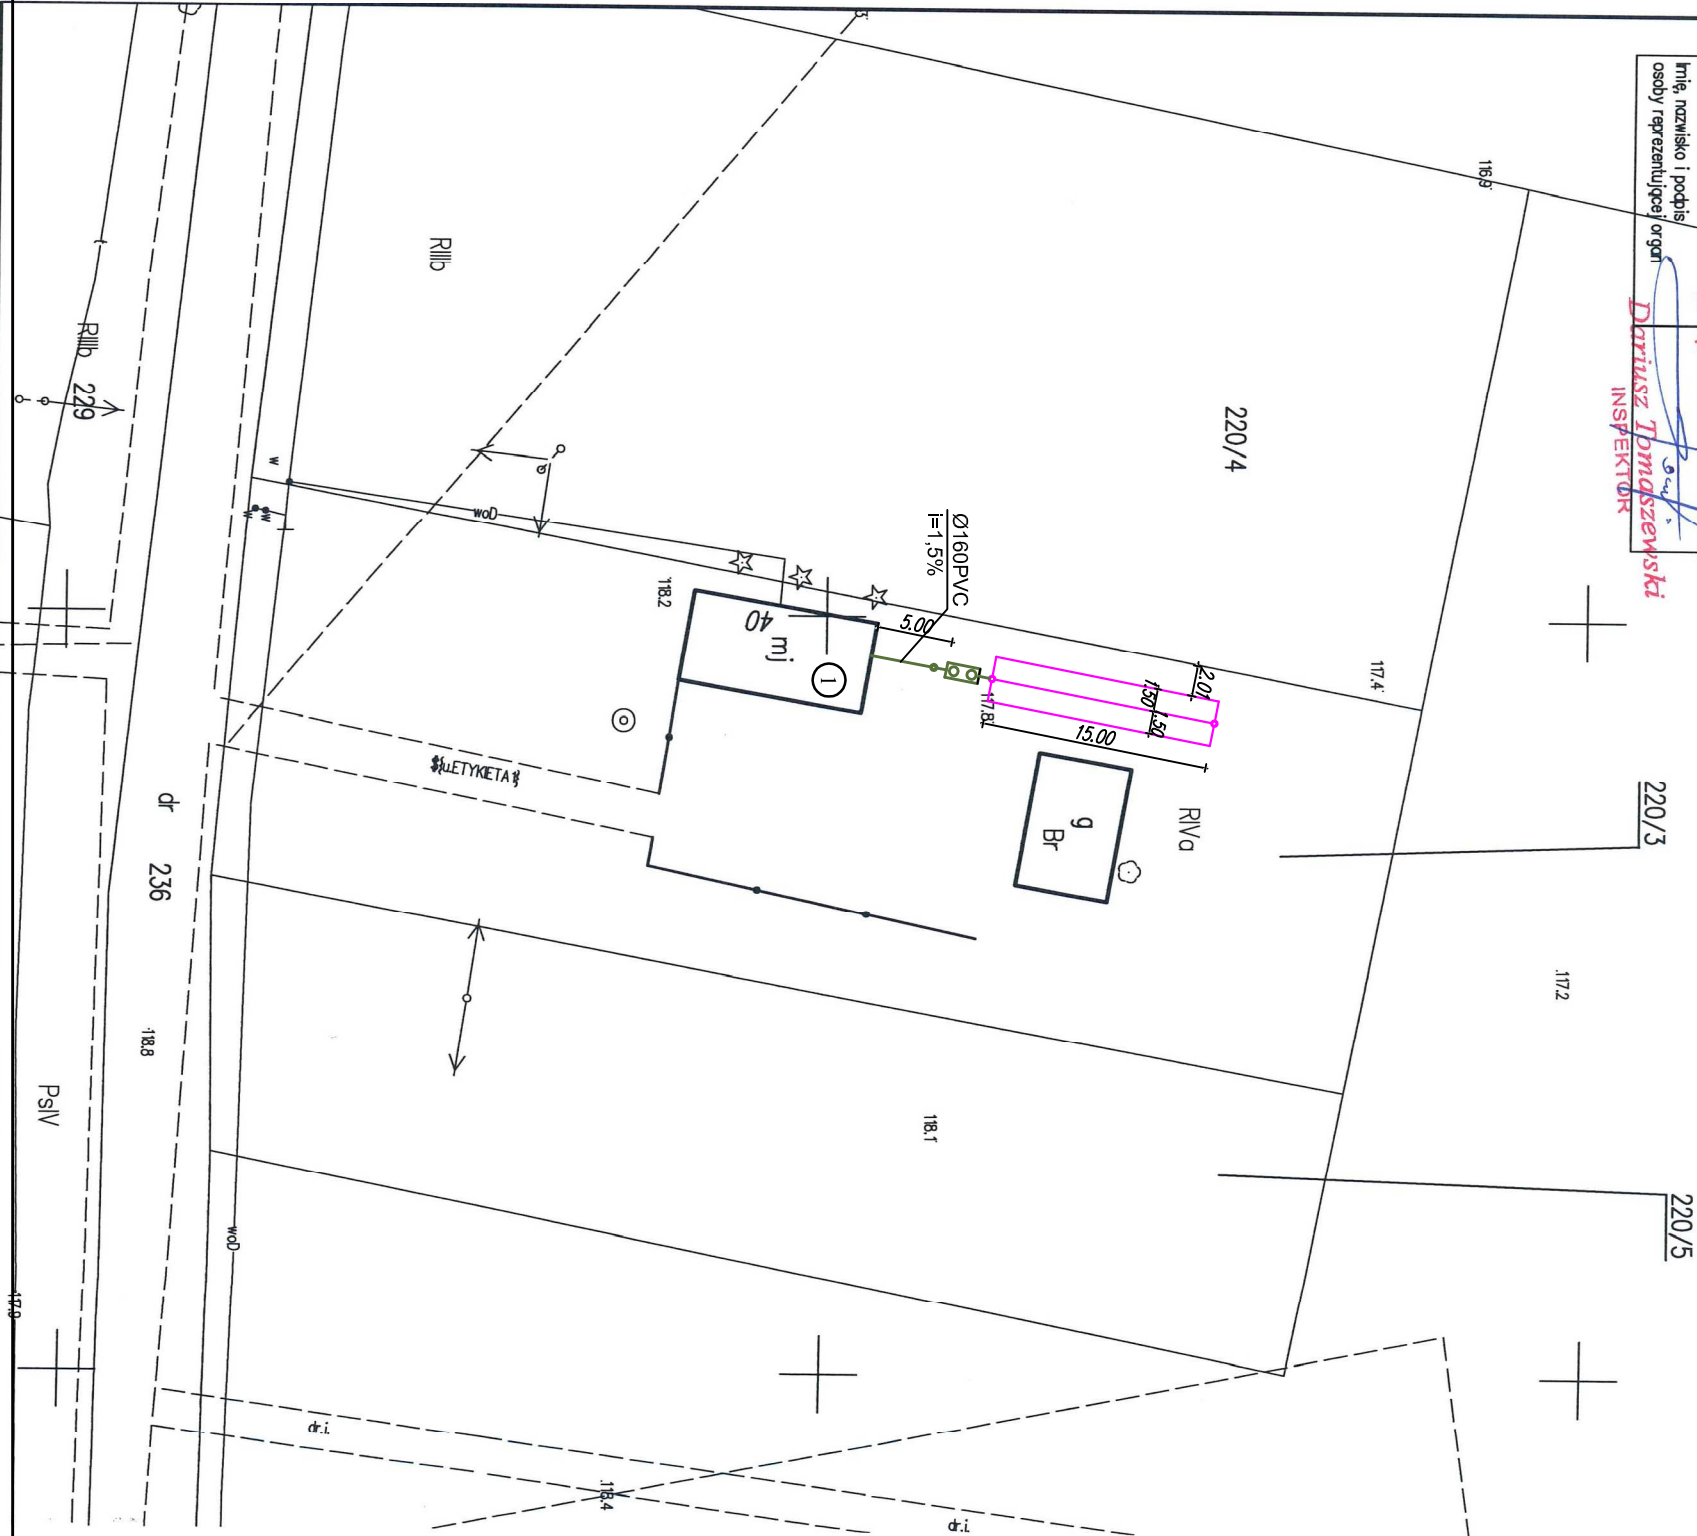

LEGENDA:

	BUDYNEK MIESZKALNY JEDNORODZINNY
	PROJEKTOWANA KANALIZACJA SANITARNA GRAWITACYJNA Ø160PVC-U/SN-8
	PROJEKTOWANA STUDNIA KANALIZACJI SANITARNEJ Ø315PVC
	PROJEKTOWANY OSADNIK GILNY (PRZYDOMOWA OCZYSZCZALNIA ŚCIEKÓW)
	PROJEKTOWANY DRENAŻ ROZSĄCZAJĄCY (PRZYDOMOWA OCZYSZCZALNIA ŚCIEKÓW)
	PROJEKTOWANA PRZEPOMPOWNA ŚCIEKÓW BYTOWYCH
	ISTNIEJĄCA INFRASTRUKTURA DO LIKWIDACJI

Inwestor GMINA MOCHOWO UL. SIERPECKA 2, 09 - 214 MOCHOWO		
Nazwa inwestycji BUDOWA PRZYDOMOWYCH OCZYSZCZALNI ŚCIEKÓW NA TERENIE GMINY MOCHOWO - ETAP XII		
Nazwa i adres użytkownika Zglenice Duże 40, 09 - 214 Mochowo dz. nr ewid.: 220/3		
Projektant mgr inż. Jacek Chaliński nr upr.: MAZ/0412/POOS/09 spec.: instalacyjna (sanitarna)		
Nazwa rysunku ZAGOSPODAROWANIE TERENU		
Data Czerwiec 2019 r	Skala 1:500	Nr rysunku S1