
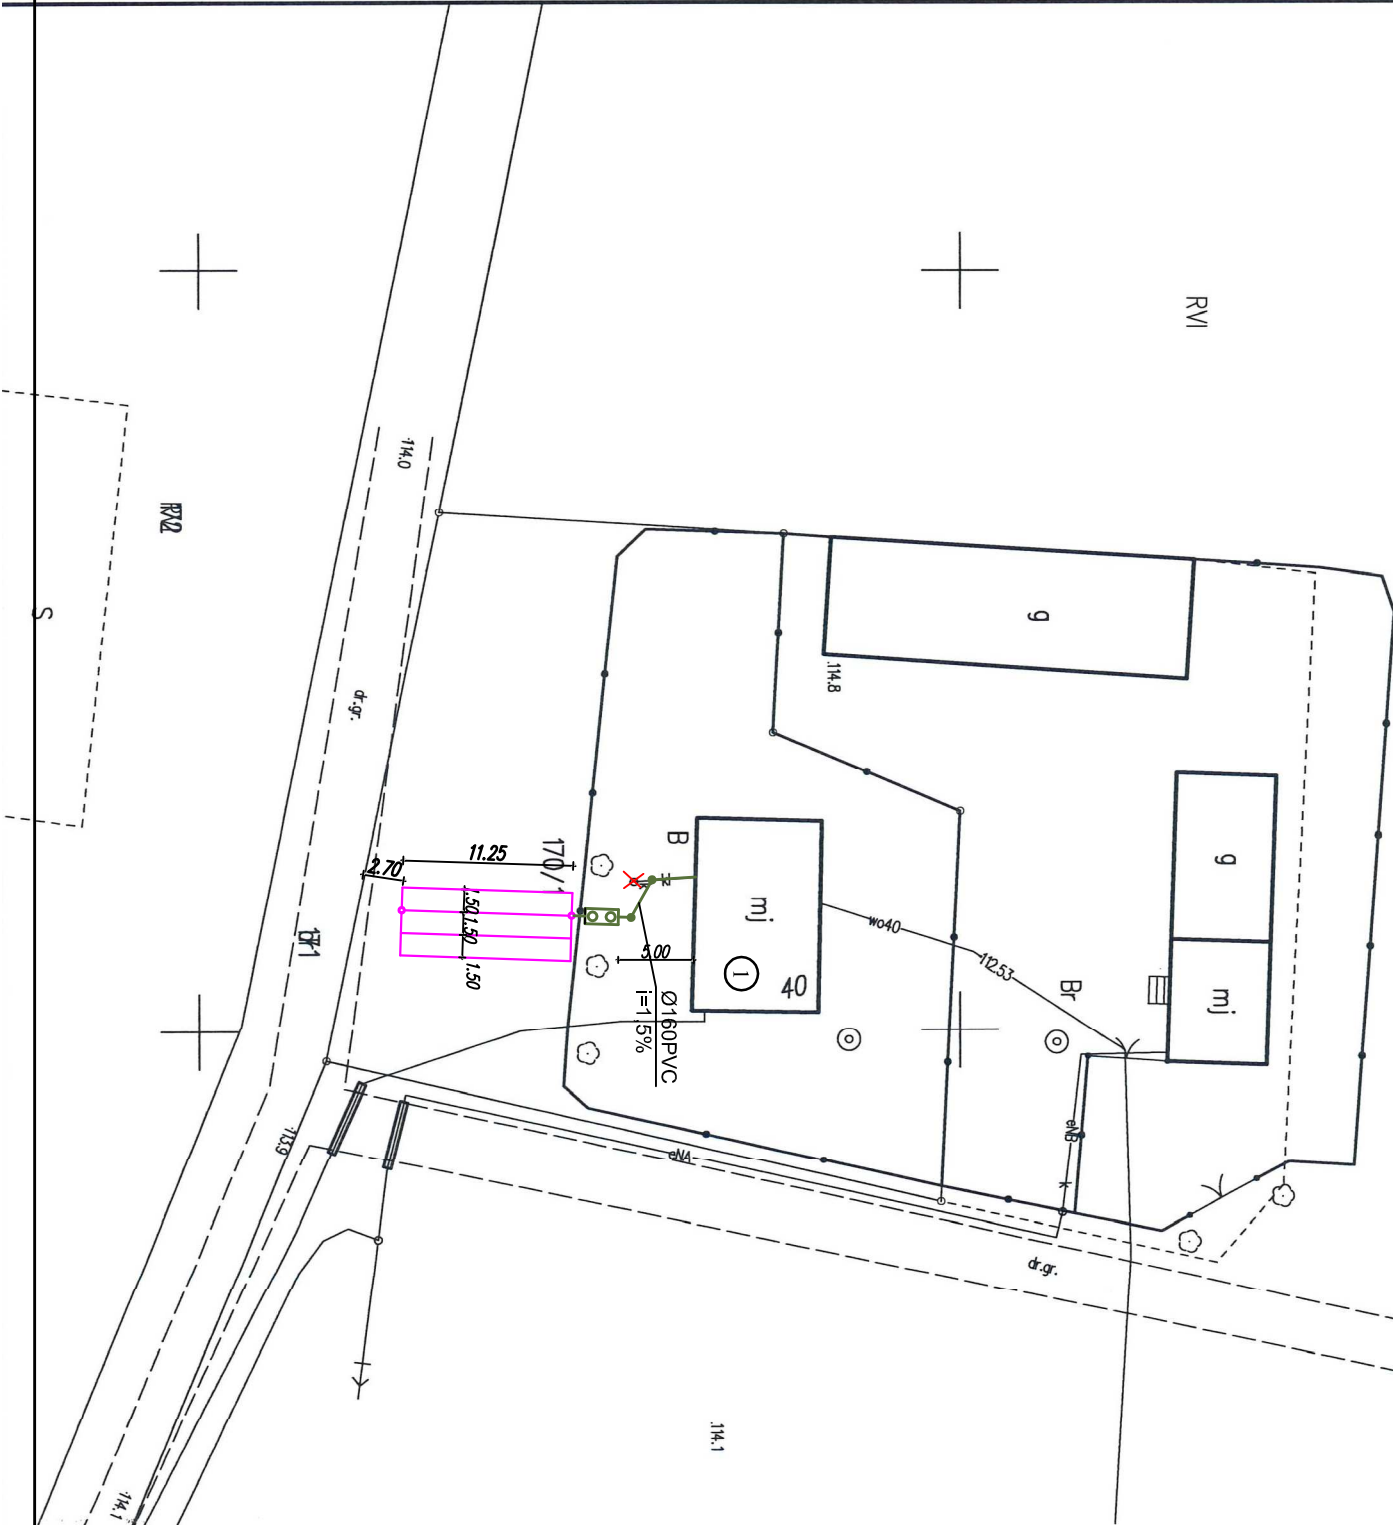


MAPA ZASADNICZA

Skala 1: 500+

woj. mazowieckie 14
pow. sierpecki 1427
gmina Mochowo-142703 2
obręb Rokicie-142703_2.0026
działka 170/1

| | |
|--|-----------------------------|
| Podpisz się zgodność niniejszej kopii z treścią materiału podstawowego zespołu geodezyjnego / kartograficznego | STARSOSTA SIERPECKI |
| Organ prowadzący państwowy zespół geodezyjny / kartograficzny | MAPA ZASADNICZA |
| Nazwa materiału zespołu | P. 1427.2017.201 |
| Identyfikator ewidencyjny materiału zespołu | 17.06.2019 |
| Data wykonania kopii | ZUPA STARSOSTY |
| Imię, nazwisko i podpis osoby reprezentującej organ | Dariusz Jankowski INSPEKTOR |

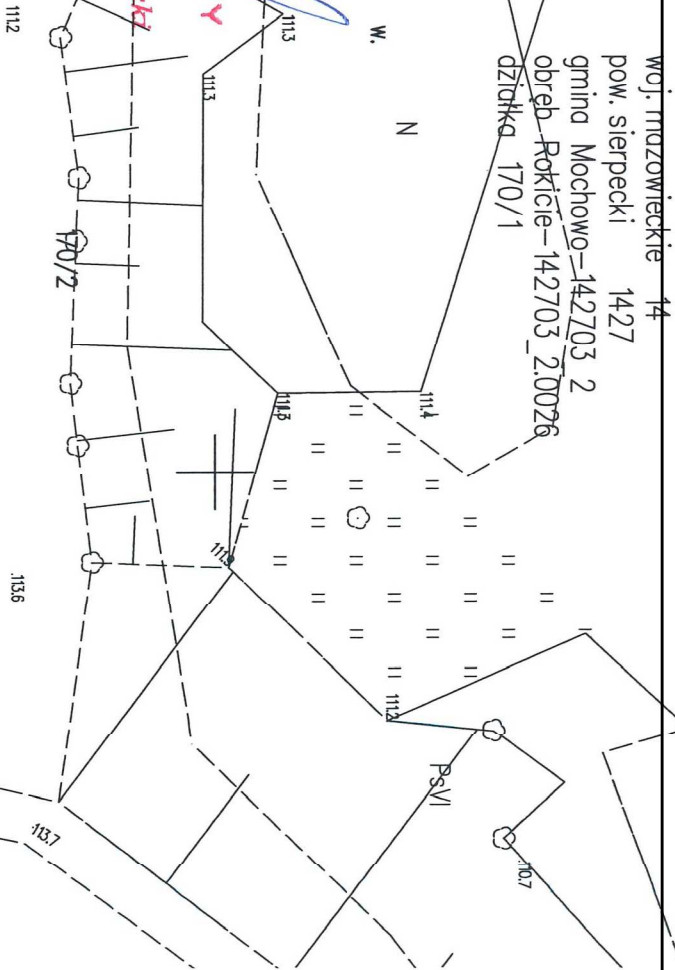

LEGENDA:

| | |
|-------|---|
| ① | BUDYNEK MIESZKALNY JEDNORODZINNY |
| — | PROJEKTOWANA KANALIZACJA SANITARNA GRAWITACYJNA Ø160PVC-U/SN-8 |
| ○ | PROJEKTOWANA STUDNIA KANALIZACJI SANITARNEJ Ø315PVC |
| ⊗ | PROJEKTOWANY OSADNIK GNILNY (PRZYDOMOWA OCZYSZCZALNIA ŚCIEKÓW) |
| — | PROJEKTOWANY DRENAŻ ROZSĄCZALACY (PRZYDOMOWA OCZYSZCZALNIA ŚCIEKÓW) |
| ● | PROJEKTOWANA PRZEPOMPOWNA ŚCIEKÓW BYTOWYCH |
| × × × | ISTNIEJĄCA INFRASTRUKTURA DO LIKWIDACJI |

| | | |
|---|----------------|------------------|
| Inwestor GMINA MOCHOWO UL. SIERPECKA 2, 09 - 214 MOCHOWO | | |
| Nazwa inwestycji BUDOWA PRZYDOMOWYCH OCZYSZCZALNI ŚCIEKÓW NA TERENIE GMINY MOCHOWO - ETAP XII | | |
| Nazwa i adres użytkownika Rokicie 40, 09 - 228 Ligowo Dz. nr ewid.: 170/1 | | |
| Projektant mgr inż. Jacek Chalicki nr upr.: MAZ/0412/POOS/09 spec.: instalacyjna (sanitarna) | | |
| Nazwa rysunku ZAGOSPODAROWANIE TERENU | | |
| Data Czerwiec 2019 r | Skala 1:500 | Nr rysunku S1 |