
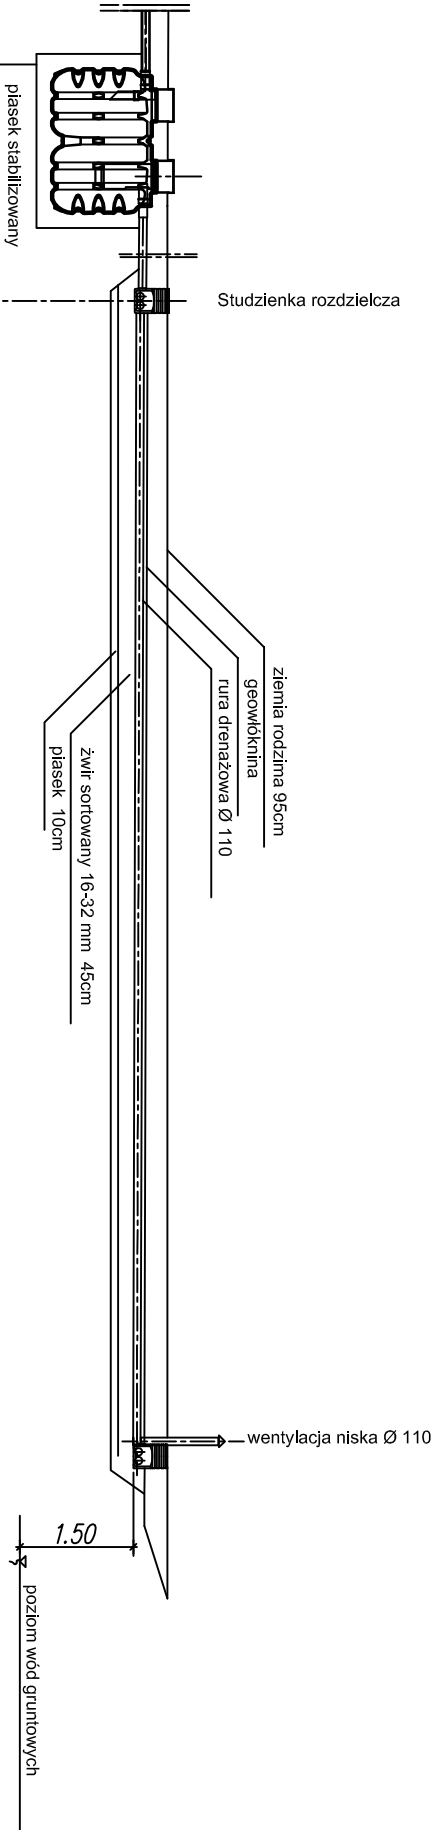


przekrój pionowy  
przez drenaż klasyczny  
grunt kat. B

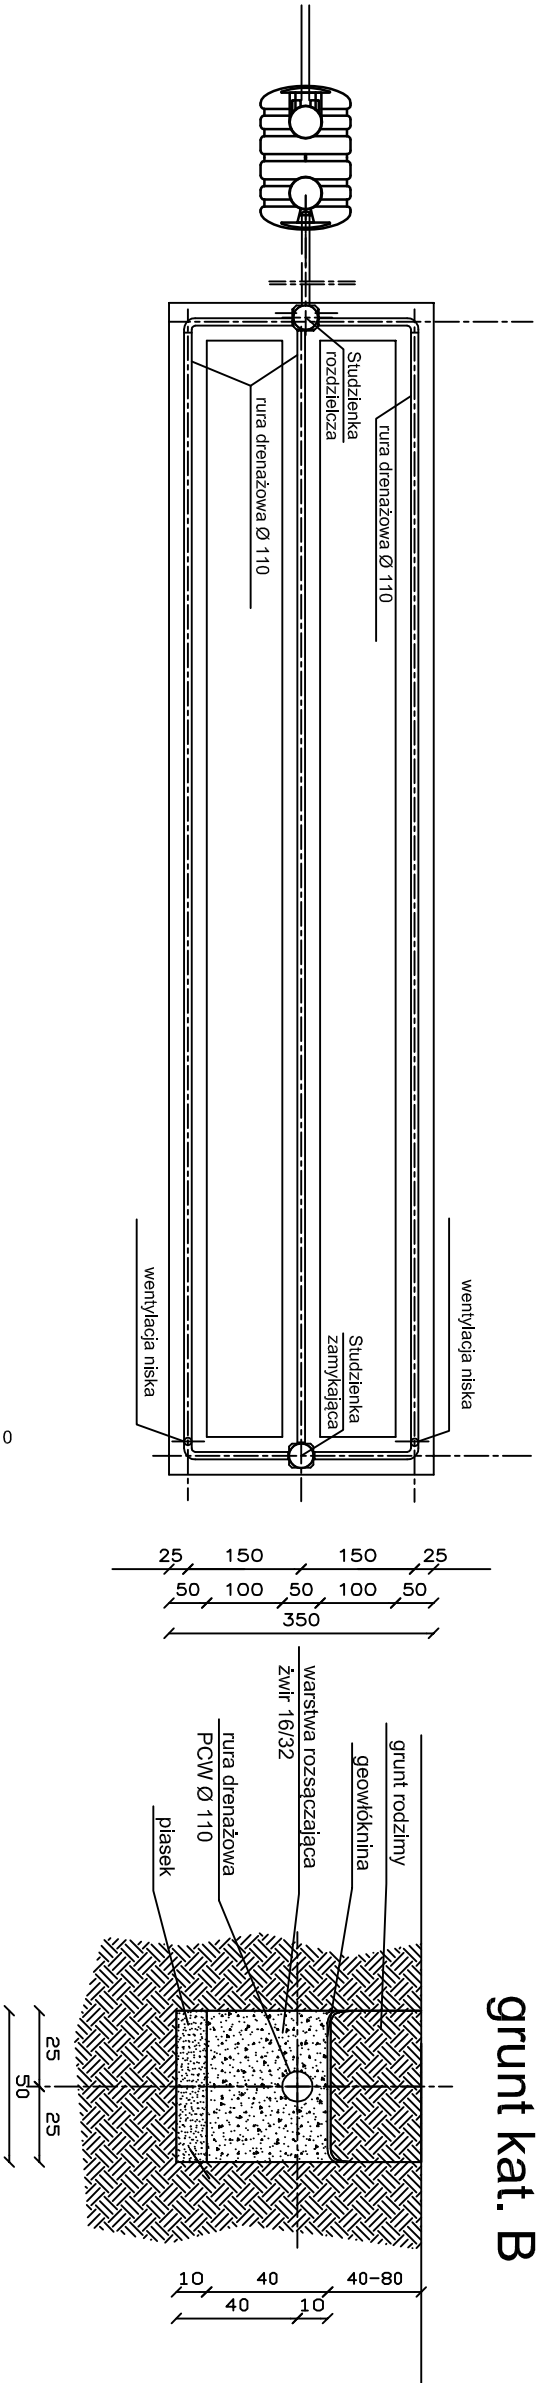

spadki, średnica, materiał	1,5 %	Osadnik	2 %	
rzędna dna rury [m]	-0,75	-0,82	-0,82	-0,93
Odległość [m]	L=6,00m	L=1,90m	L=1,0m	L=15,00m

UWAGA  
Wyście istniejącego przykanalika z budynku  
zwerifikowac po odkopaniu i ewentualnie skorygować  
usytuowanie wysokościowe przydomowej oczyszczalni ścieków

Inwestor GMINA MOCHOWO UL. SIERPECKA 2, 09 - 214 MOCHOWO		
Nazwa inwestycji BUDOWA PRZYDOMOWYCH OCZYSZCZALNI ŚCIEKÓW NA TERENIE GMINY MOCHOWO - ETAP XII		
Nazwa i adres użytkownika Zglenice Duże 40, 09 - 214 Mochowo dz. nr ewid.: 220/3		
Projektant mgr inż. Jacek Chalicki nr upr.: MAZ/0412/POOS/09 spec.: instalacyjna (sanitarna)		
Nazwa rysunku SCHEMAT PROFILU PROJEKTOWANEJ PRZYDOMOWEJ OCZYSZCZALNI ŚCIEKÓW		
Data Czerwiec 2019 r	Skala ----	Nr rysunku S2