


MAPA ZASADNICZA

Skala 1 : 500

woj. mazowieckie 14
pow. sierpecki 1427
gmina Mochowo – 142703_2
obręb Mochowo Parcele – 142703_2.0022
działka 104/3

Poswiadcza się zgodność niniejszej kopii z treścią materiału podstawowego zasobu geodezyjnego i kartograficznego	STAROSTA SIERPECKI
Organ prowadzący państwowy zasób geodezyjny i kartograficzny	MAPA ZASADNICZA
Nazwa materiału zasobu	
Identyfikator ewidencji/ryzy materiału zasobu	P.1427.2017.201
Data wykonania kopii	17.06.2019
Imię, nazwisko i podpis osoby reprezentującej organ	<div>INSPEKTOR</div>

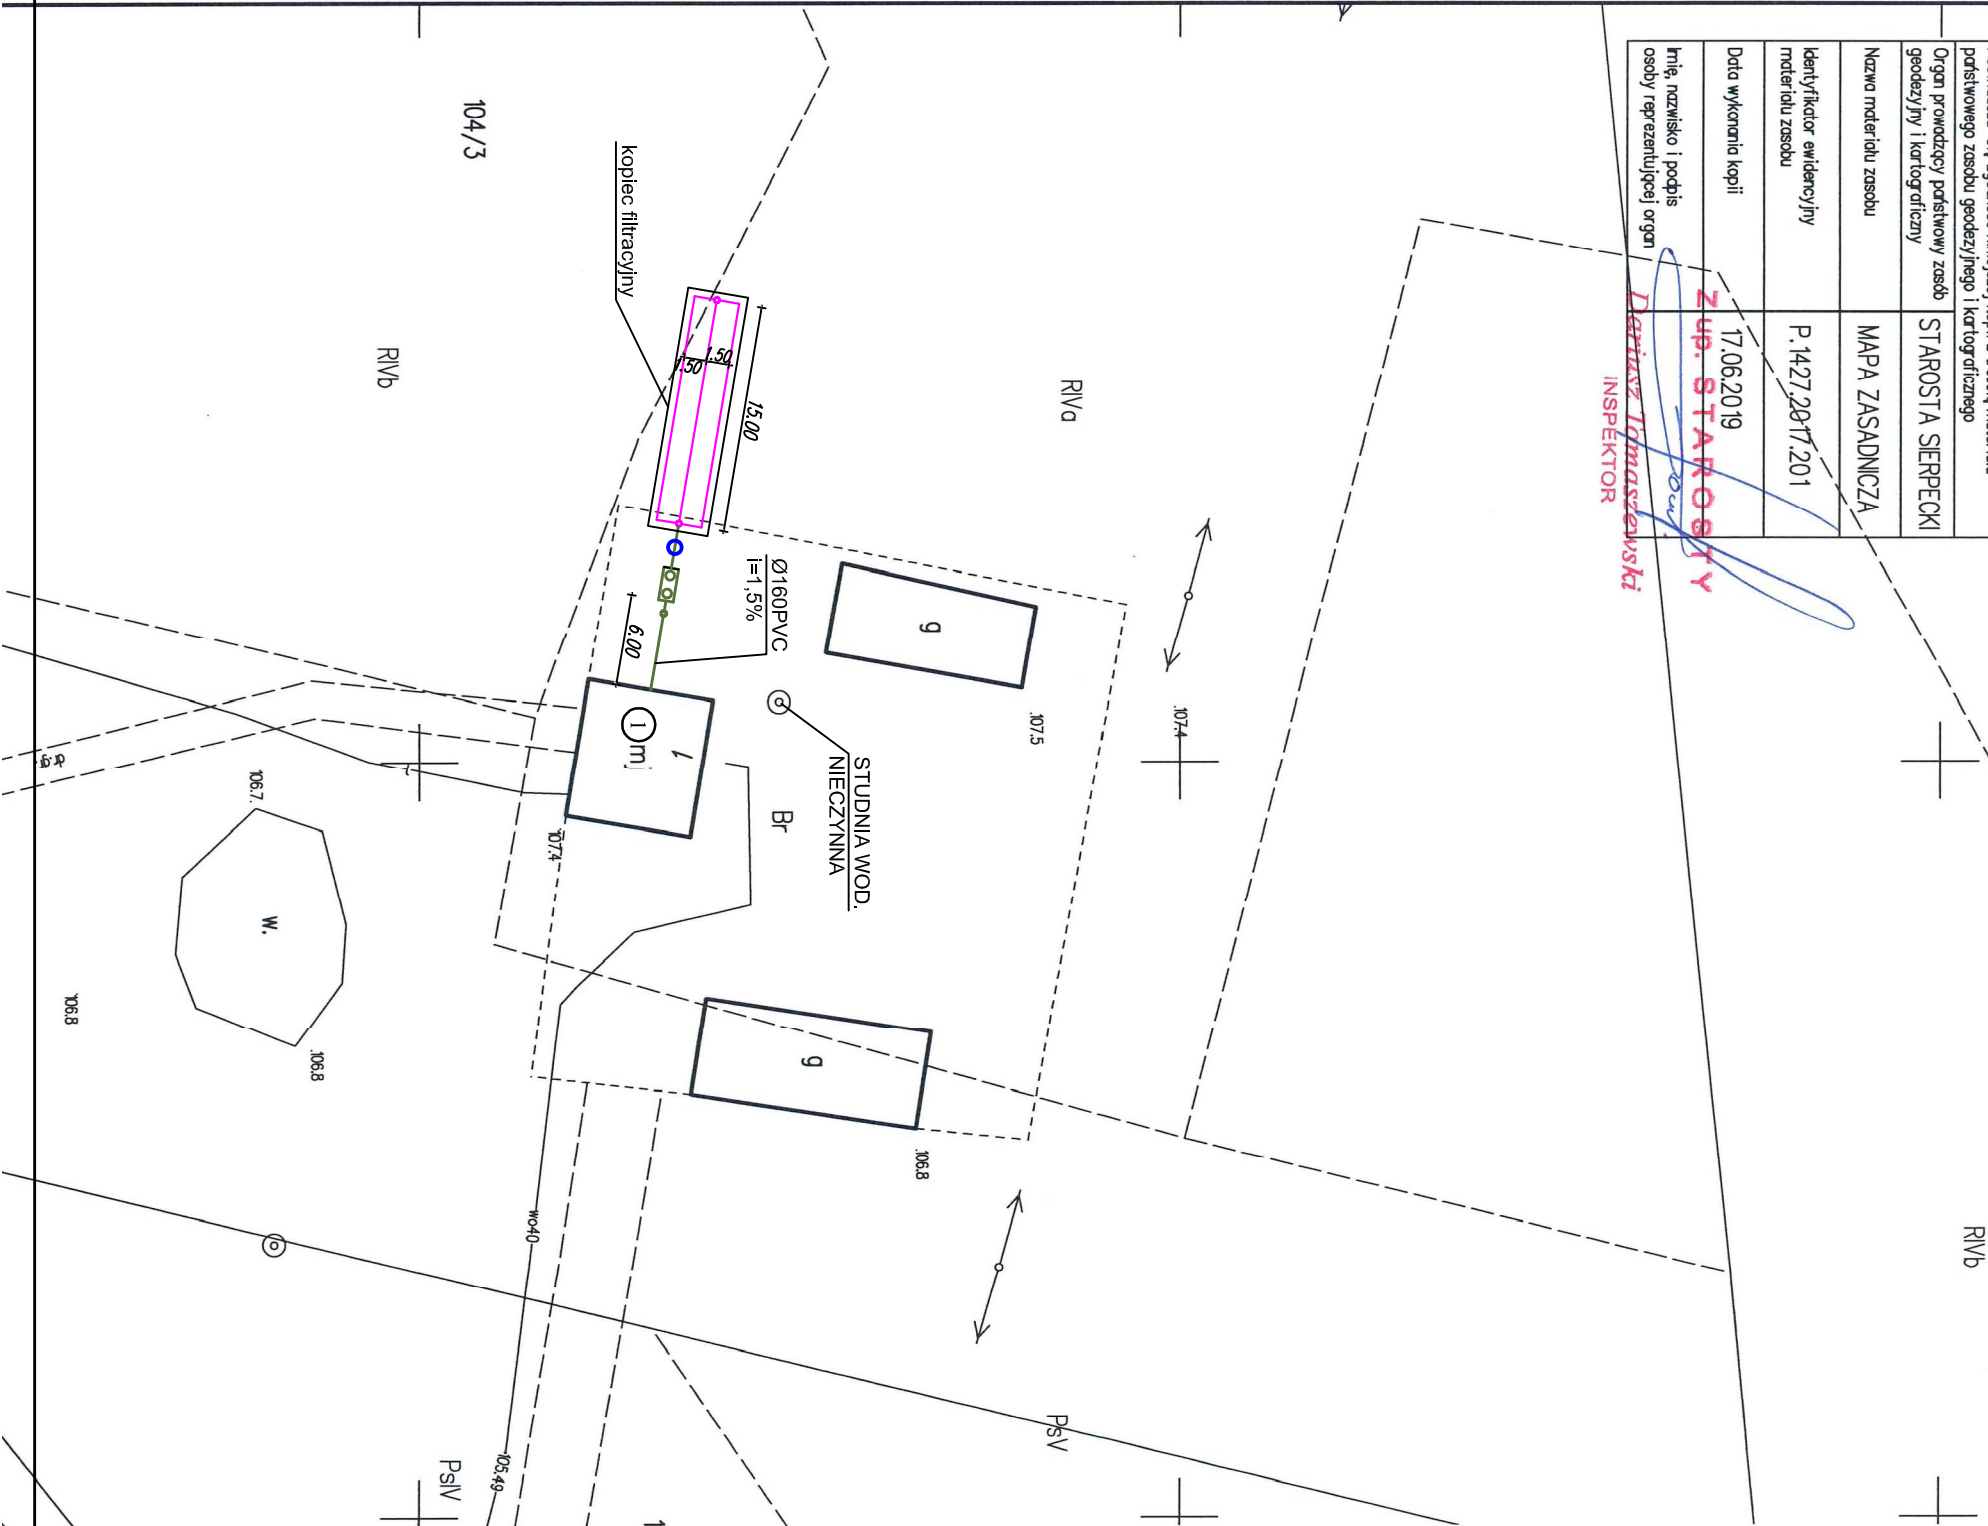

LEGENDA:

	BUDYNEK MIESZKALNY JEDNORODZINNY
	PROJEKTOWANA KANALIZACJA SANITARNA GRAWITACYJNA Ø160PVC-U/SN-8
	PROJEKTOWANA STUDNIA KANALIZACJI SANITARNEJ Ø315PVC
	PROJEKTOWANY OSADNIK GILNY (PRZYDOMOWA OCZYSZCZALNIA ŚCIEKÓW)
	PROJEKTOWANY DRENAŻ ROZSĄCZALACY (PRZYDOMOWA OCZYSZCZALNIA ŚCIEKÓW)
	PROJEKTOWANA PRZEPOMPOWNA ŚCIEKÓW BYTOWYCH
	ISTNIEJĄCA INFRASTRUKTURA DO LIKWIDACJI

Inwestor GMINA MOCHOWO UL. SIERPECKA 2, 09 - 214 MOCHOWO		
Nazwa inwestycji BUDOWA PRZYDOMOWYCH OCZYSZCZALNI ŚCIEKÓW NA TERENIE GMINY MOCHOWO - ETAP XII		
Nazwa i adres użytkownika Żytnia 1, Mochowo - Parcele, 09-214 Mochowo dz. nr ewid.: 104/3		
Projektant mgr inż. Jacek Chalicki nr upr.: MAZ/0412/POOS/09 spec.: instalacyjna (sanitarna)		
Nazwa rysunku ZAGOSPODAROWANIE TERENU		
Data Czerwiec 2019 r	Skala 1:500	Nr rysunku S1