

MAPA ZASADNICZA


Skala 1 : 500

G. 6640. 1847. 2019

Posiadaacz się zgodność niniejszej kopii z treścią materiału państwowego zasobu geodezyjnego i kartograficznego	STAROSTA SIERPECKI
Organ prowadzący państwowy zasób geodezyjny i kartograficzny	MAPA ZASADNICZA
Nazwa materiału zasobu	
Identyfikator ewidencyjny materiału zasobu	P.1427.2017.201
Data wykonania kopii	10.07.2019
Imię, nazwisko i podpis osoby reprezentującej organ	Z up. STAROSTY

Maria Jachimczak
INSPEKTOR

woj. mazowieckie 14
pow. sierpecki 1427
gmina Mochowo-142703 2
obręb BOŻEWO NOWE-142703_2.0003
działka 120/1

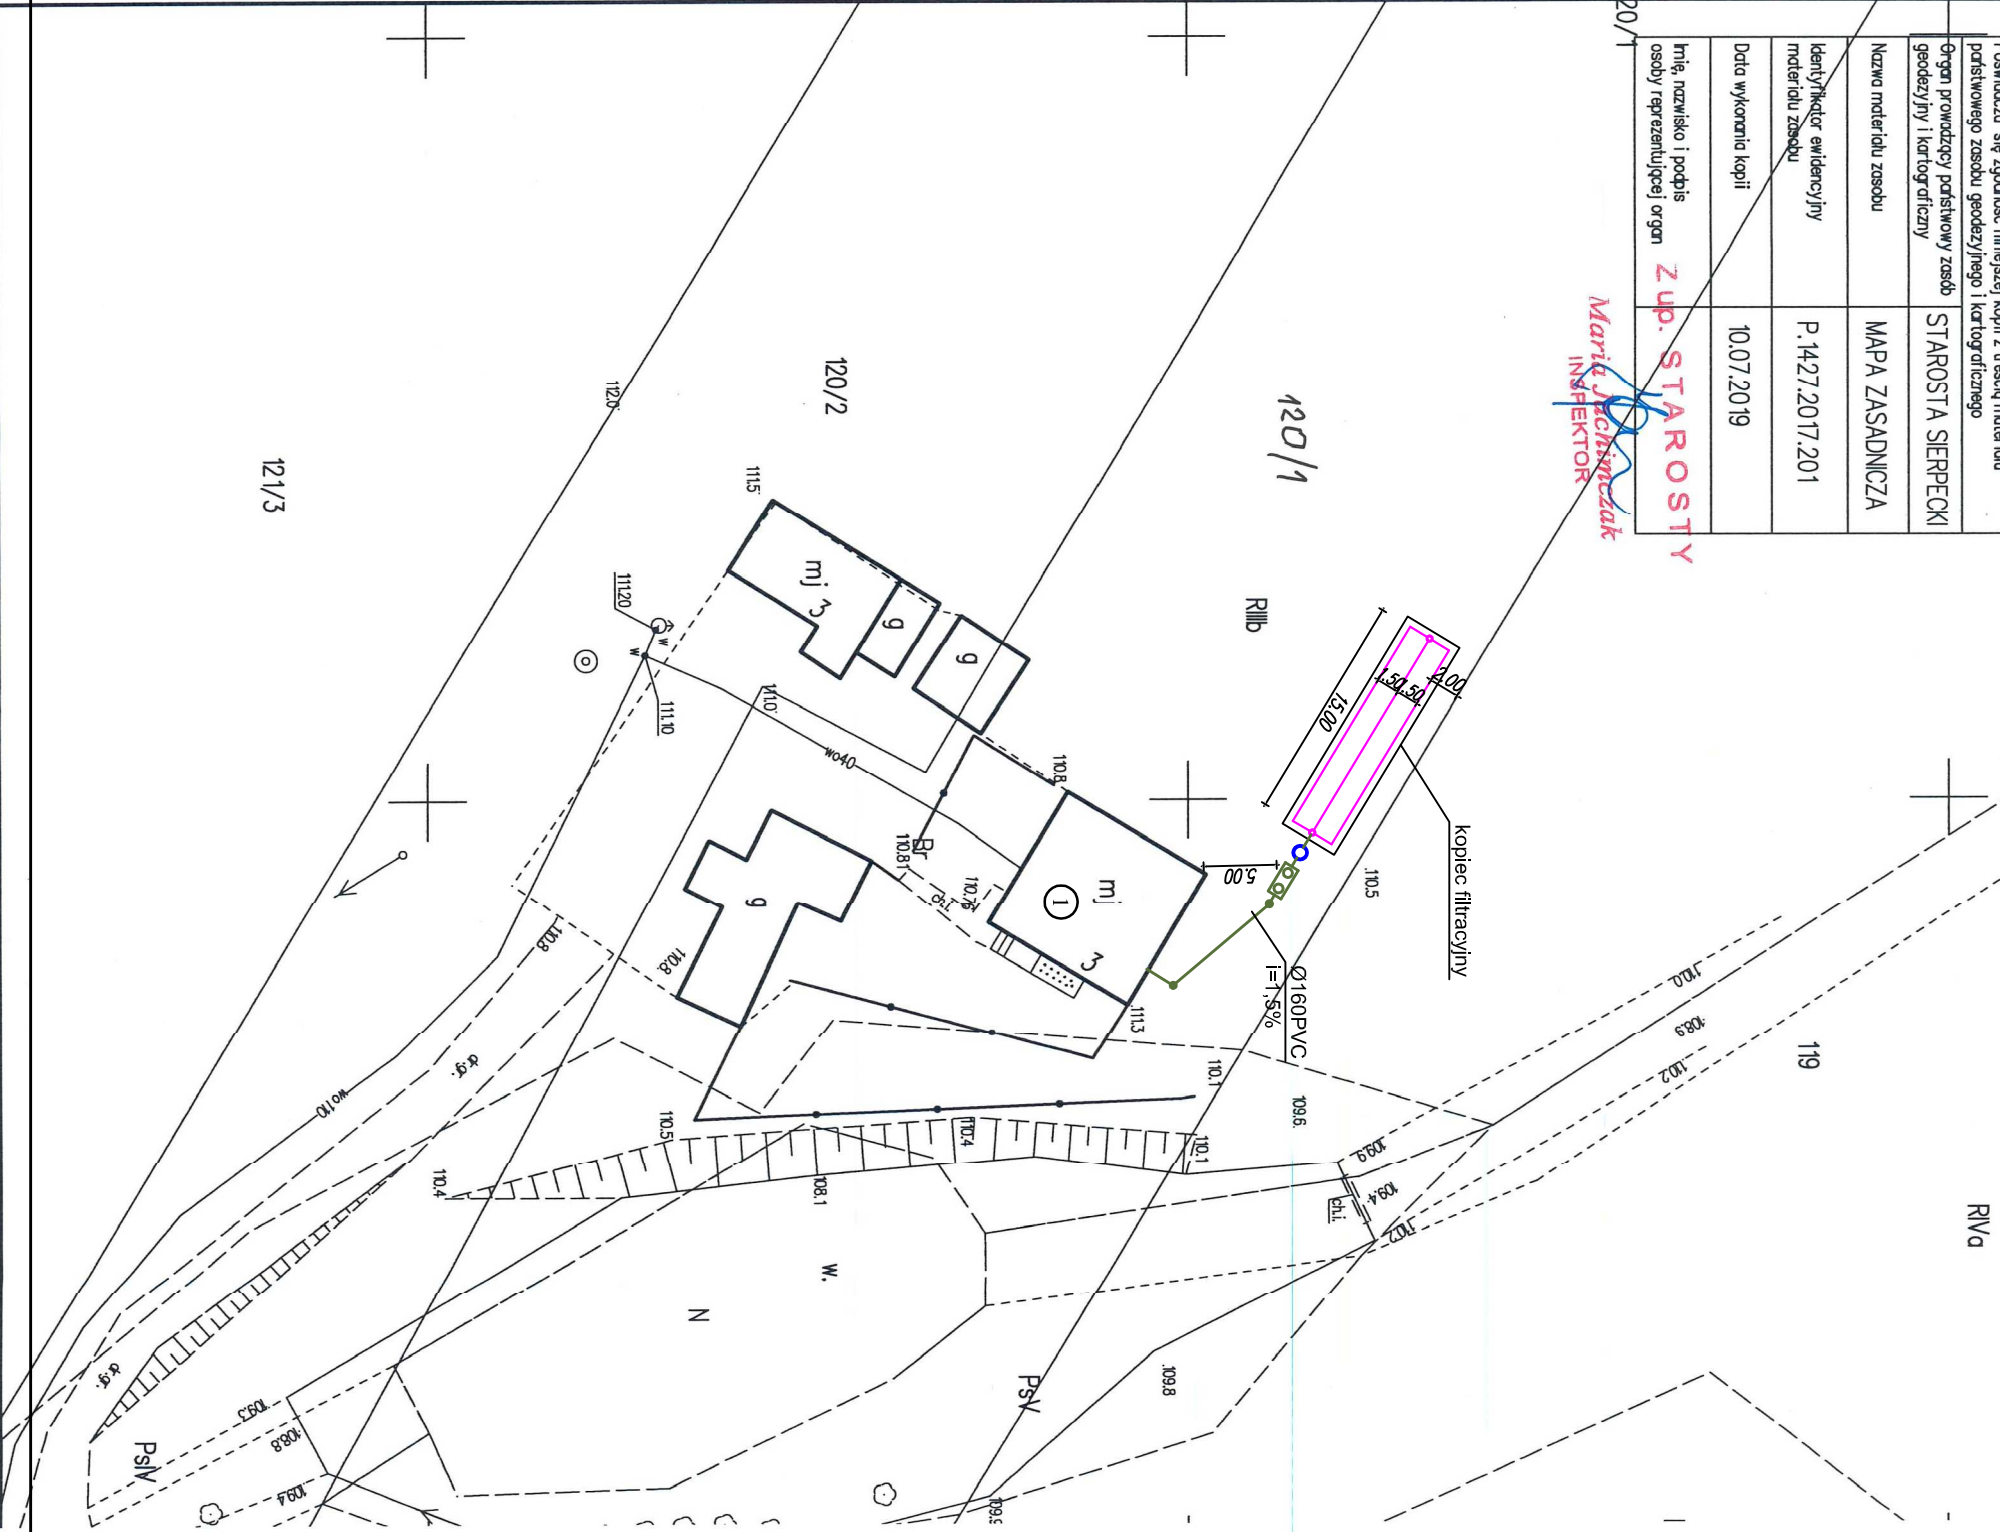

LEGENDA:

- ① BUDYNEK MIESZKALNY JEDNORODZINNY
- PROJEKTOWANA KANALIZACJA SANITARNA GRAWITACYJNA Ø160PVC-U/SN-8
- PROJEKTOWANA STUDNIA KANALIZACJI SANITARNEJ Ø315PVC
- PROJEKTOWANY OSADNIK GNILNY (PRZYDOMOWA OCZYSZCZALNIA ŚCIEKÓW)
- PROJEKTOWANY DRENAŻ ROZSĄCZAJĄCY (PRZYDOMOWA OCZYSZCZALNIA ŚCIEKÓW)
- PROJEKTOWANA PRZEPOMPOWNA ŚCIEKÓW BYTOWYCH
- ISTNIEJĄCA INFRASTRUKTURA DO LIKWIDACJI

Inwestor GMINA MOCHOWO UL. SIERPECKA 2, 09 - 214 MOCHOWO		
Nazwa inwestycji BUDOWA PRZYDOMOWYCH OCZYSZCZALNI ŚCIEKÓW NA TERENIE GMINY MOCHOWO - ETAP XII		
Nazwa i adres użytkownika Bożewo Nowe, ul. Majowa 3 Dz. nr ewid.: 120/1		
Projektant mgr inż. Jacek Chaliński nr upr.: MAZ/0412/POOS/09 spec.: instalacyjna (sanitarna)		
Nazwa rysunku ZAGOSPODAROWANIE TERENU		
Data Czerwiec 2019 r	Skala 1:500	Nr rysunku S1