
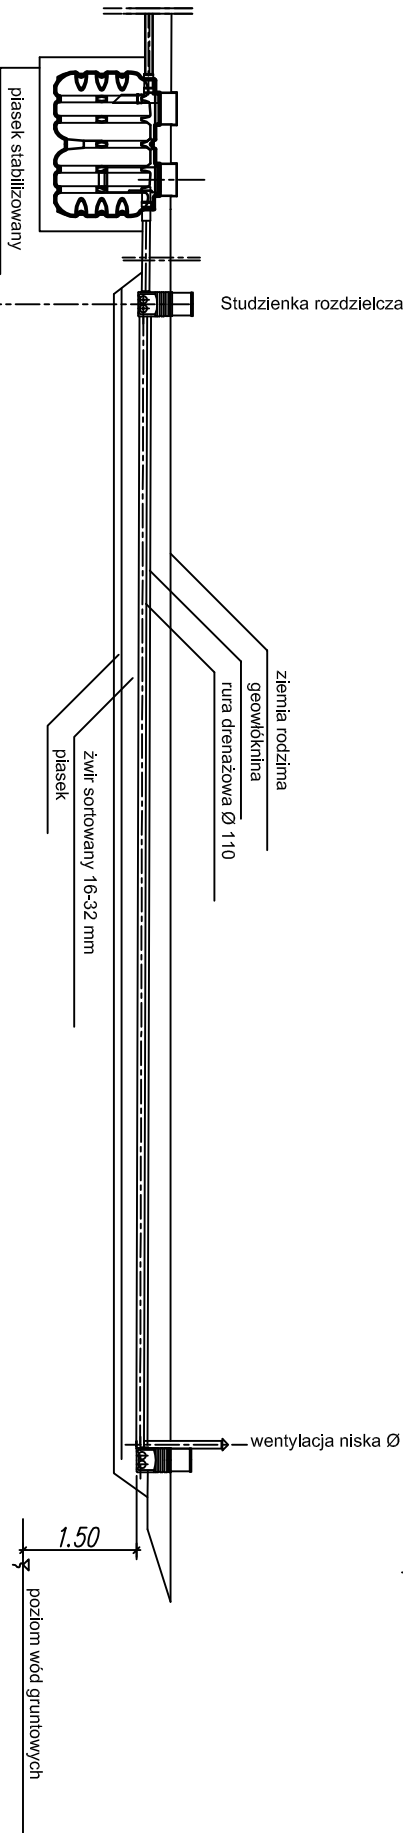
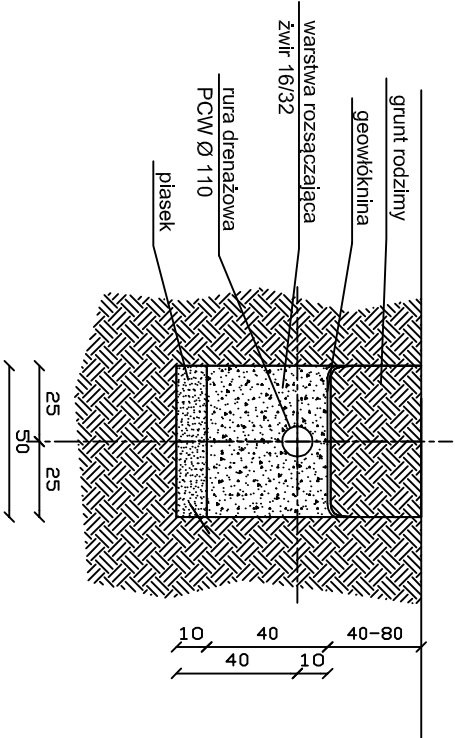


przekrój pionowy
przez drenaż klasyczny
grunt kat. B

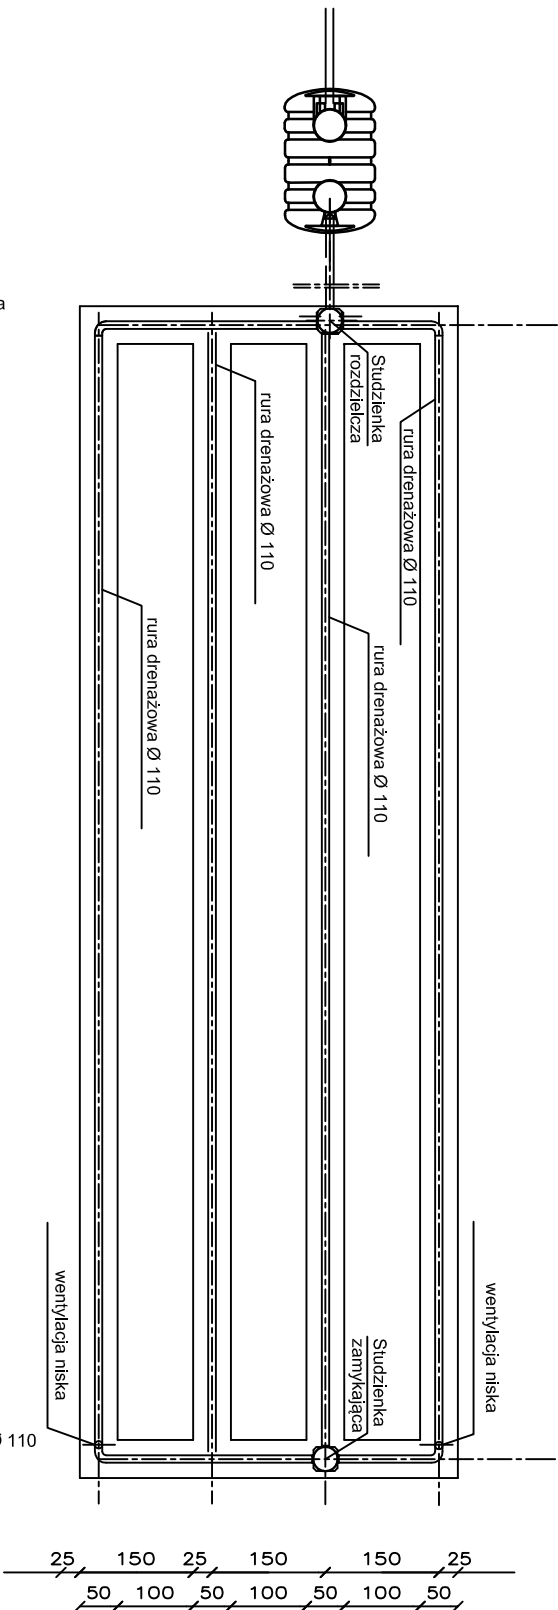

spadki, średnica, materiał	1,5 %		2 %		0,5 %
rzędna dna rury [m]	-0,80	-0,90	-0,90	-0,92	-0,98
Odległość [m]	L=6,60m		L=1,90m		L=11,25m

UWAGA

Wyście istniejącego przykanalika z budynku
zwerifikowac po odkopaniu i ewentualnie skorygować
usytuowanie wysokościowe przydomowej oczyszczalni ścieków

Inwestor GMINA MOCHOWO UL. SIERPECKA 2, 09 - 214 MOCHOWO		
Nazwa inwestycji BUDOWA PRZYDOMOWYCH OCZYSZCZALNI ŚCIEKÓW NA TERENIE GMINY MOCHOWO - ETAP XII		
Nazwa i adres użytkownika Rokicie 40, 09 - 228 Ligowo Dz. nr ewid.: 170/1		
Projektant mgr inż. Jacek Chalicki nr upr.: MAZ/0412/POOS/09 spec.: instalacyjna (sanitarna)		
Nazwa rysunku SCHEMAT PROFILU PROJEKTOWANEJ PRZYDOMOWEJ OCZYSZCZALNI ŚCIEKÓW		
Data Czerwiec 2019 r	Skala ----	Nr rysunku S2