

MAPA ZASADNICZA

Skala 1 : 500

woj. mazowieckie 14


pow. sierpecki 1427

gmina Mochowo-142703_2

dobrę Kapuśniki-142703_2.0010

dziłka 155/6

Poswiadcza się zgodność niniejszej kopii z treścią materiału	
państwowego zasobu geodezyjnego i kartograficznego	
Organ prowadzący państwowy zasób geodezyjny i kartograficzny	STAROSTA SIERPECKI
Nazwa materiału zasobu	MAPA ZASADNICZA
Identyfikator ewidencyjny materiału zasobu	P.1427.2017.201
Data wykonania kopii	17.06.2019
Imię, nazwisko i podpis osoby reprezentującej organ	Z up. STAKOŚTY <i>Dariusz Nijmęski</i>
	INSPEKTOR

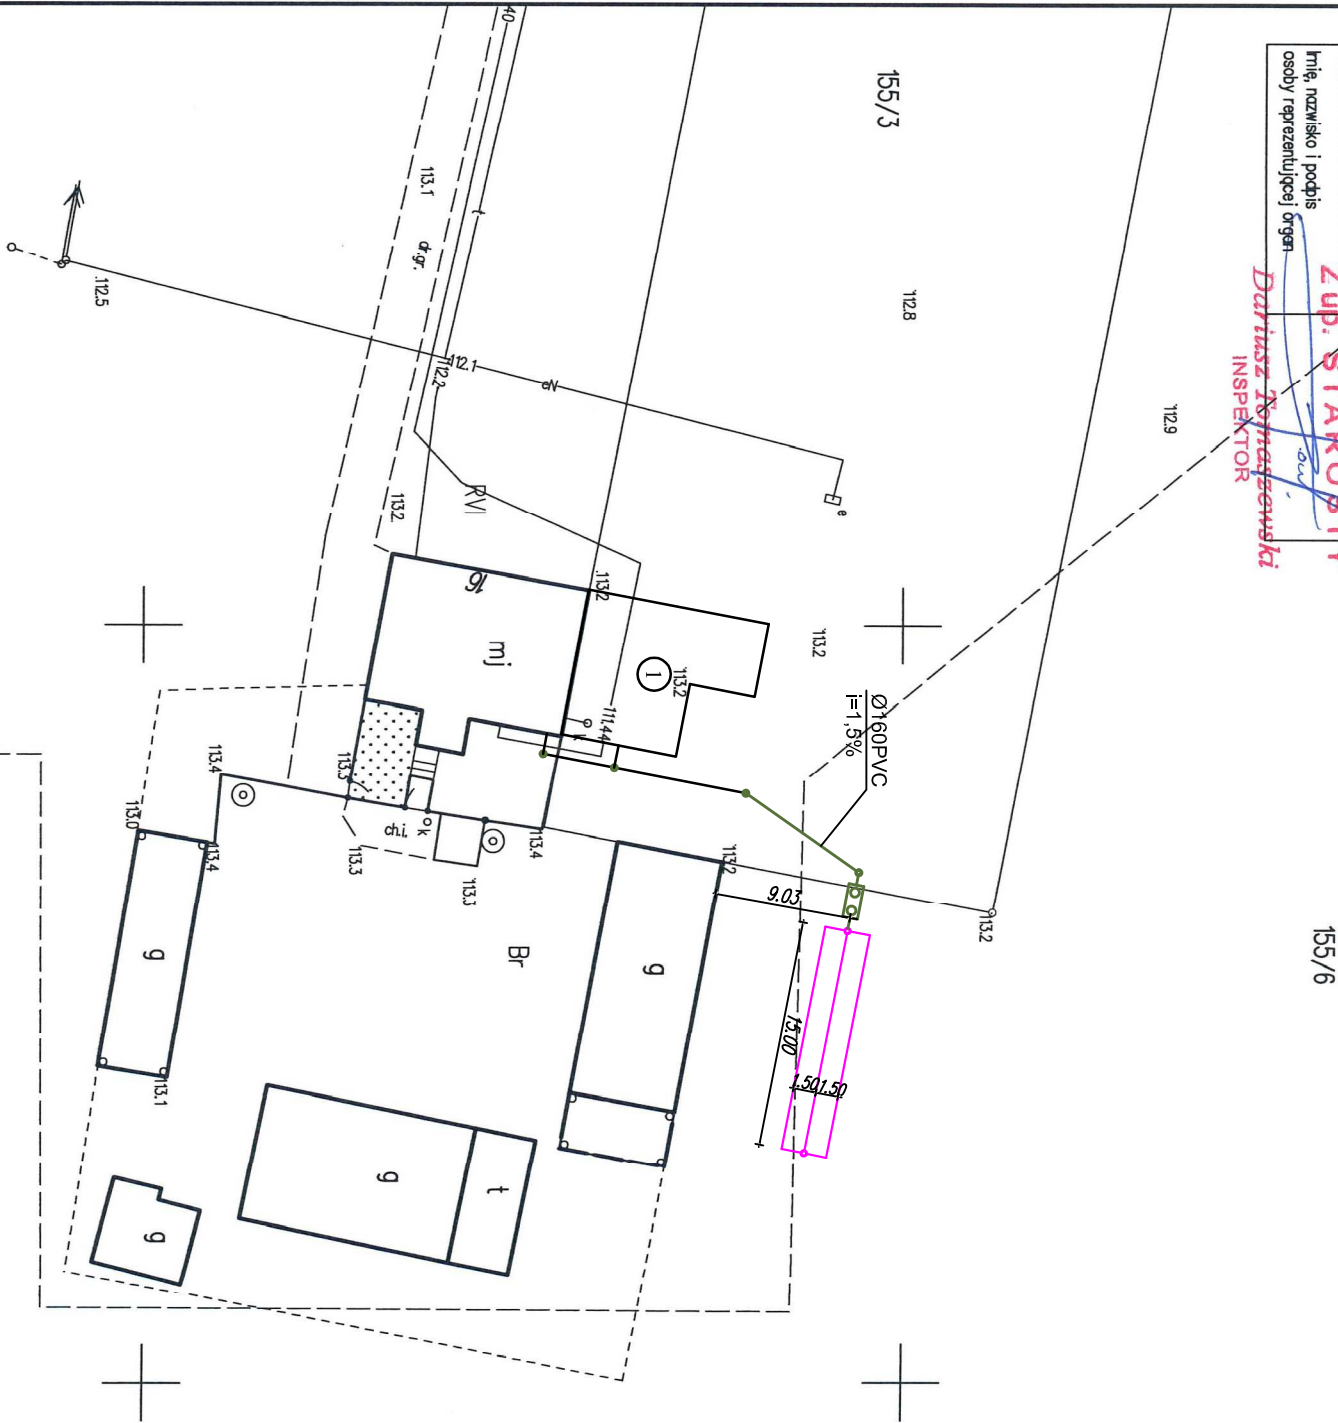

LEGENDA:

	BUDYNEK MIESZKALNY JEDNORODZINNY W BUDOWIE WG. ODDZIELNEGO OPRACOWANIA
	PROJEKTOWANA KANALIZACJA SANITARNA GRAWITACYJNA Ø160PVC-U/SN-8
	PROJEKTOWANA STUDNIA KANALIZACJI SANITARNEJ Ø315PVC
	PROJEKTOWANY OSADNIK GILNY (PRZYDOMOWA OCZYSZCZALNIA ŚCIEKÓW)
	PROJEKTOWANY DRENAŻ ROZSĄCZALACY (PRZYDOMOWA OCZYSZCZALNIA ŚCIEKÓW)
	PROJEKTOWANA PRZEPOMPOWNIA ŚCIEKÓW BYTOWYCH
	ISTNIEJĄCA INFRASTRUKTURA DO LIKWIDACJI

Inwestor GMINA MOCHOWO UL. SIERPECKA 2, 09 - 214 MOCHOWO		
Nazwa inwestycji BUDOWA PRZYDOMOWYCH OCZYSZCZALNI ŚCIEKÓW NA TERENIE GMINY MOCHOWO - ETAP XII		
Nazwa i adres użytkownika Kapuśniki 16, 09 - 228 Ligowo Dz. nr ewid.: 155/6		
Projektant mgr inż. Jacek Chalicki nr upr.: MAZ/0412/POOS/09 spec.: instalacyjna (sanitarna)		
Nazwa rysunku ZAGOSPODAROWANIE TERENU		
Data Czerwiec 2019 r	Skala 1:500	Nr rysunku S1