


MAPA ZASADNICZA  
Skala 1 : 500

Poświadczam, że zgodność niniejszej kopii z treścią materiału podstawowego zasobu geodezyjnego i kartograficznego	STAROSTA SIERPECKI
Organ prowadzący podstawowy zasób geodezyjny i kartograficzny	STAROSTA SIERPECKI
Nazwa materiału zasobu	MAPA ZASADNICZA
Identyfikator ewidencji/ryzy materiału zasobu	P.1427.2017.201
Data wykonania kopii	17.06.2019
Imię, nazwisko i podpis osoby reprezentującej organ	<b>ZUP. STAROSTY</b> <i>Dariusz Tomaszewski</i> INSPEKTOR

woj. mazowieckie 14  
pow. sierpecki 1427  
gmina Mochowo – 142703 2  
obręb Sulkowo Bariany – 142703 2.0028  
działka 116/3

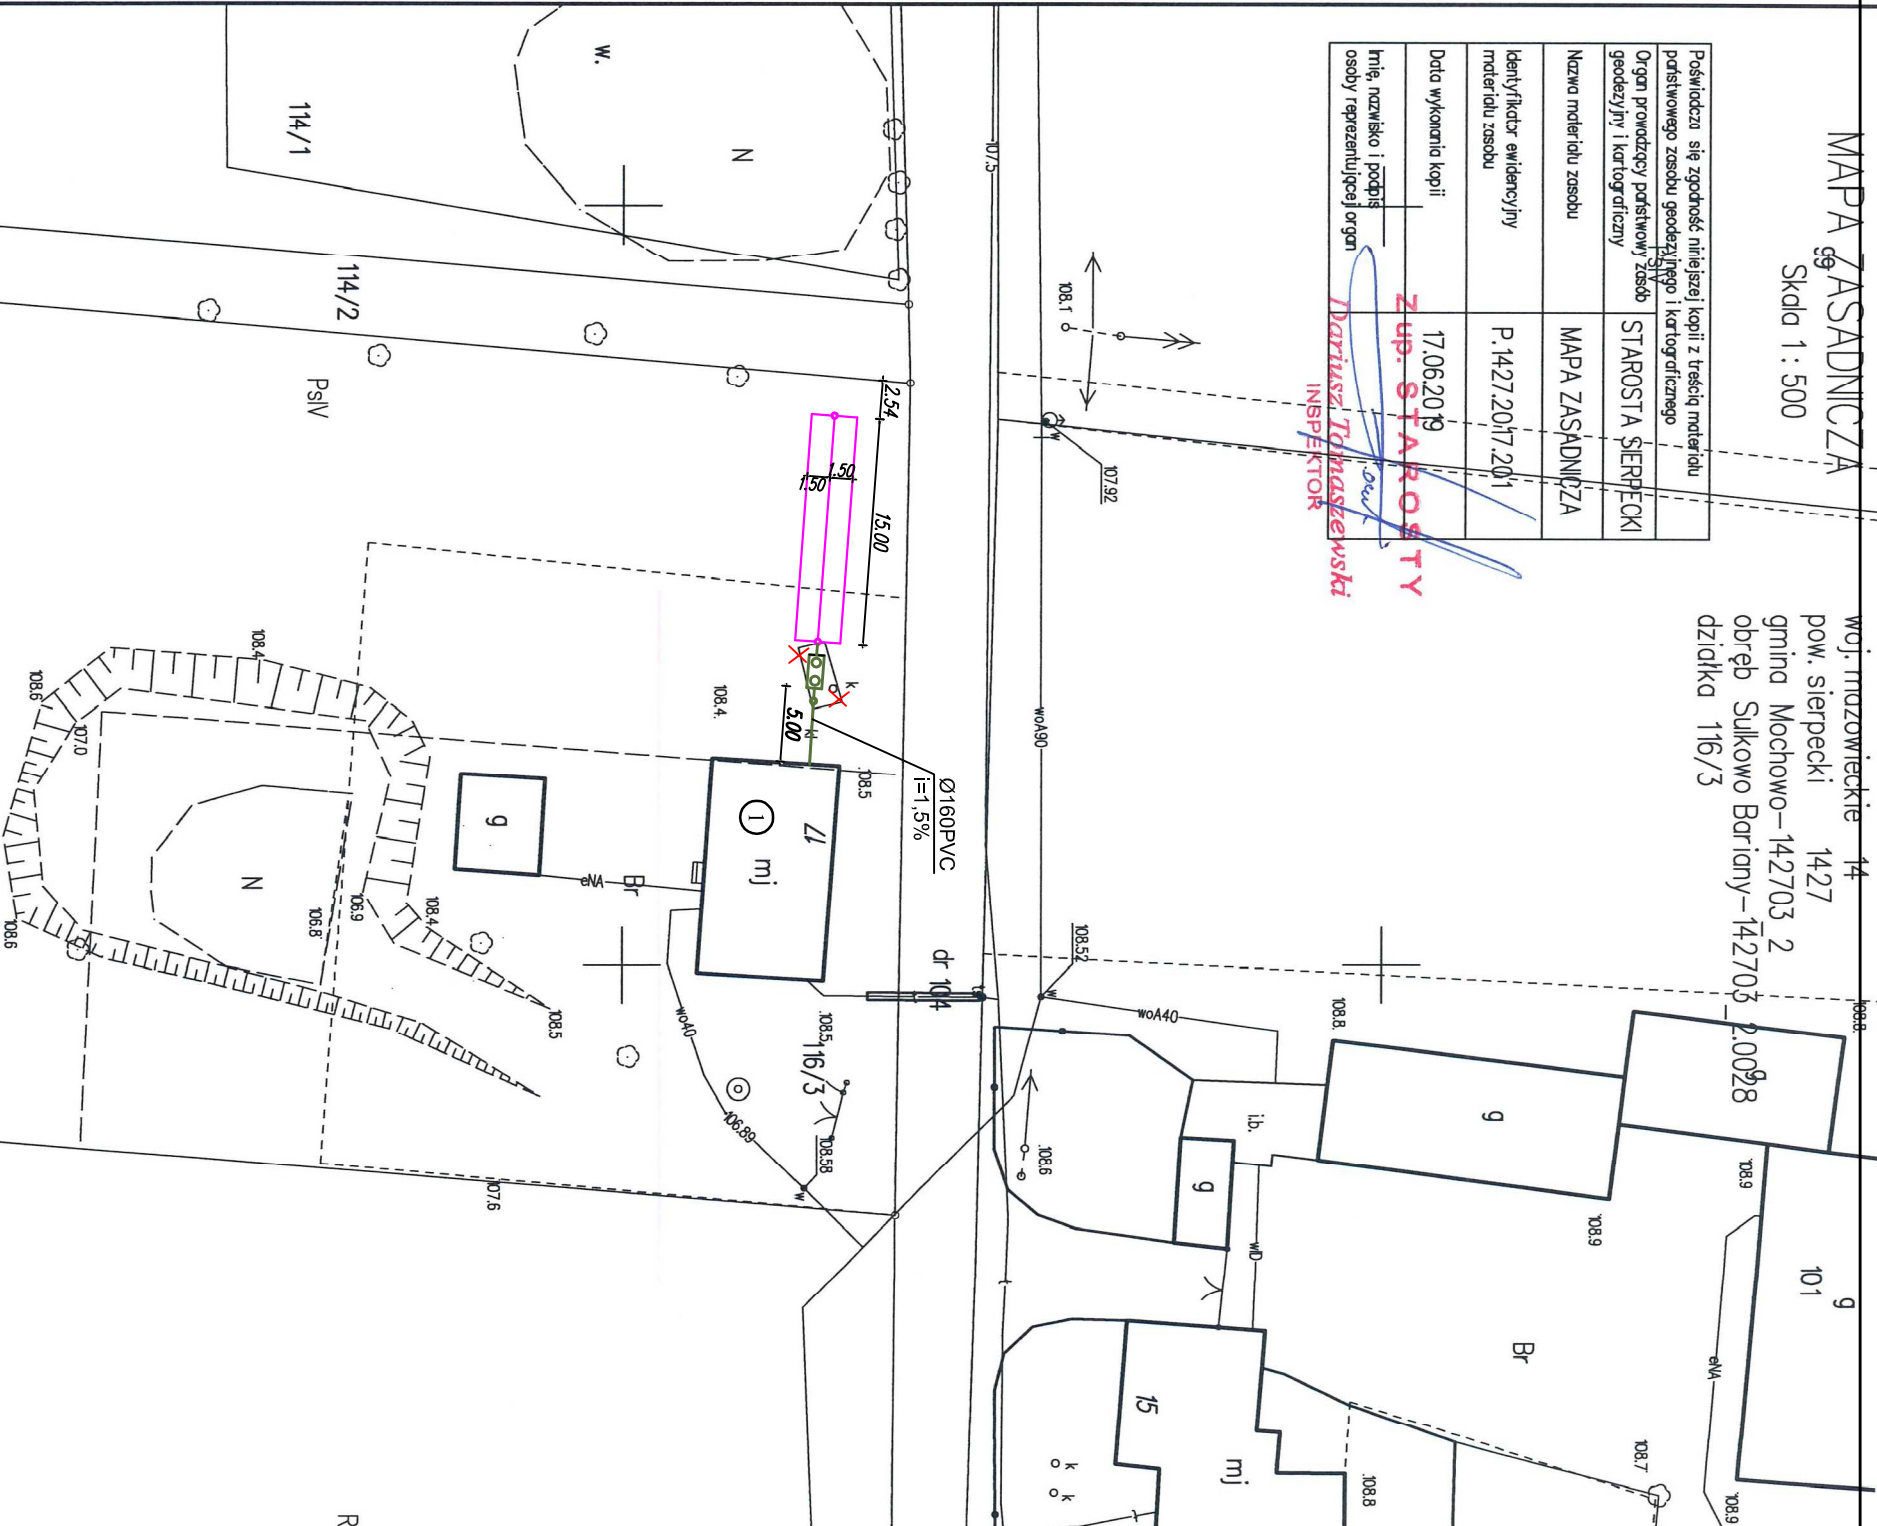

LEGENDA:

①	BUDYNEK MIESZKALNY JEDNORODZINNY
—	PROJEKTOWANA KANALIZACJA SANITARNA GRAWITACYJNA Ø160PVC-U/SN-8
○	PROJEKTOWANA STUDNIA KANALIZACJI SANITARNEJ Ø315PVC
⊗	PROJEKTOWANY OSADNIK GNILNY (PRZYDOMOWA OCZYSZCZALNIA ŚCIEKÓW)
—	PROJEKTOWANY DRENAŻ ROZSĄCZAJĄCY (PRZYDOMOWA OCZYSZCZALNIA ŚCIEKÓW)
○	PROJEKTOWANA PRZEPOMPOWNA ŚCIEKÓW BYTOWYCH
× × ×	ISTNIEJĄCA INFRASTRUKTURA DO LIKWIDACJI

Investor GMINA MOCHOWO UL. SIERPECKA 2, 09 - 214 MOCHOWO		
Nazwa inwestycji BUDOWA PRZYDOMOWYCH OCZYSZCZALNI ŚCIEKÓW NA TERENIE GMINY MOCHOWO - ETAP XII		
Nazwa i adres użytkownika Sulkowo Bariany 17, 09 - 214 Mochowo Dz. nr ewid.: 116/3		
Projektant mgr inż. Jacek Chalicki nr upr.: MAZ/0412/POOS/09 spec.: instalacyjna (sanitarna)		
Nazwa rysunku ZAGOSPODAROWANIE TERENU		
Data Czerwiec 2019 r	Skala 1:500	Nr rysunku S1