


Poswiadczył się zgodność niniejszej kopii z treścią materiału podstawowego zespołu geodezyjnego i kartograficznego	STAROSTA SIERPECKI
Organ prowadzący podstawowy zespół geodezyjny i kartograficzny	MAPA ZASADNICZA
Identyfikator ewidencyjny materiału zespołu	P. 1427.2017.201
Data wykonania kopii	17.06.2019
Imię, nazwisko i podpis osoby reprezentującej organ	<div>Starszy Zup</div> <div>Starszy Dariusz Tomaszewski</div> <div>INSPEKTOR</div>

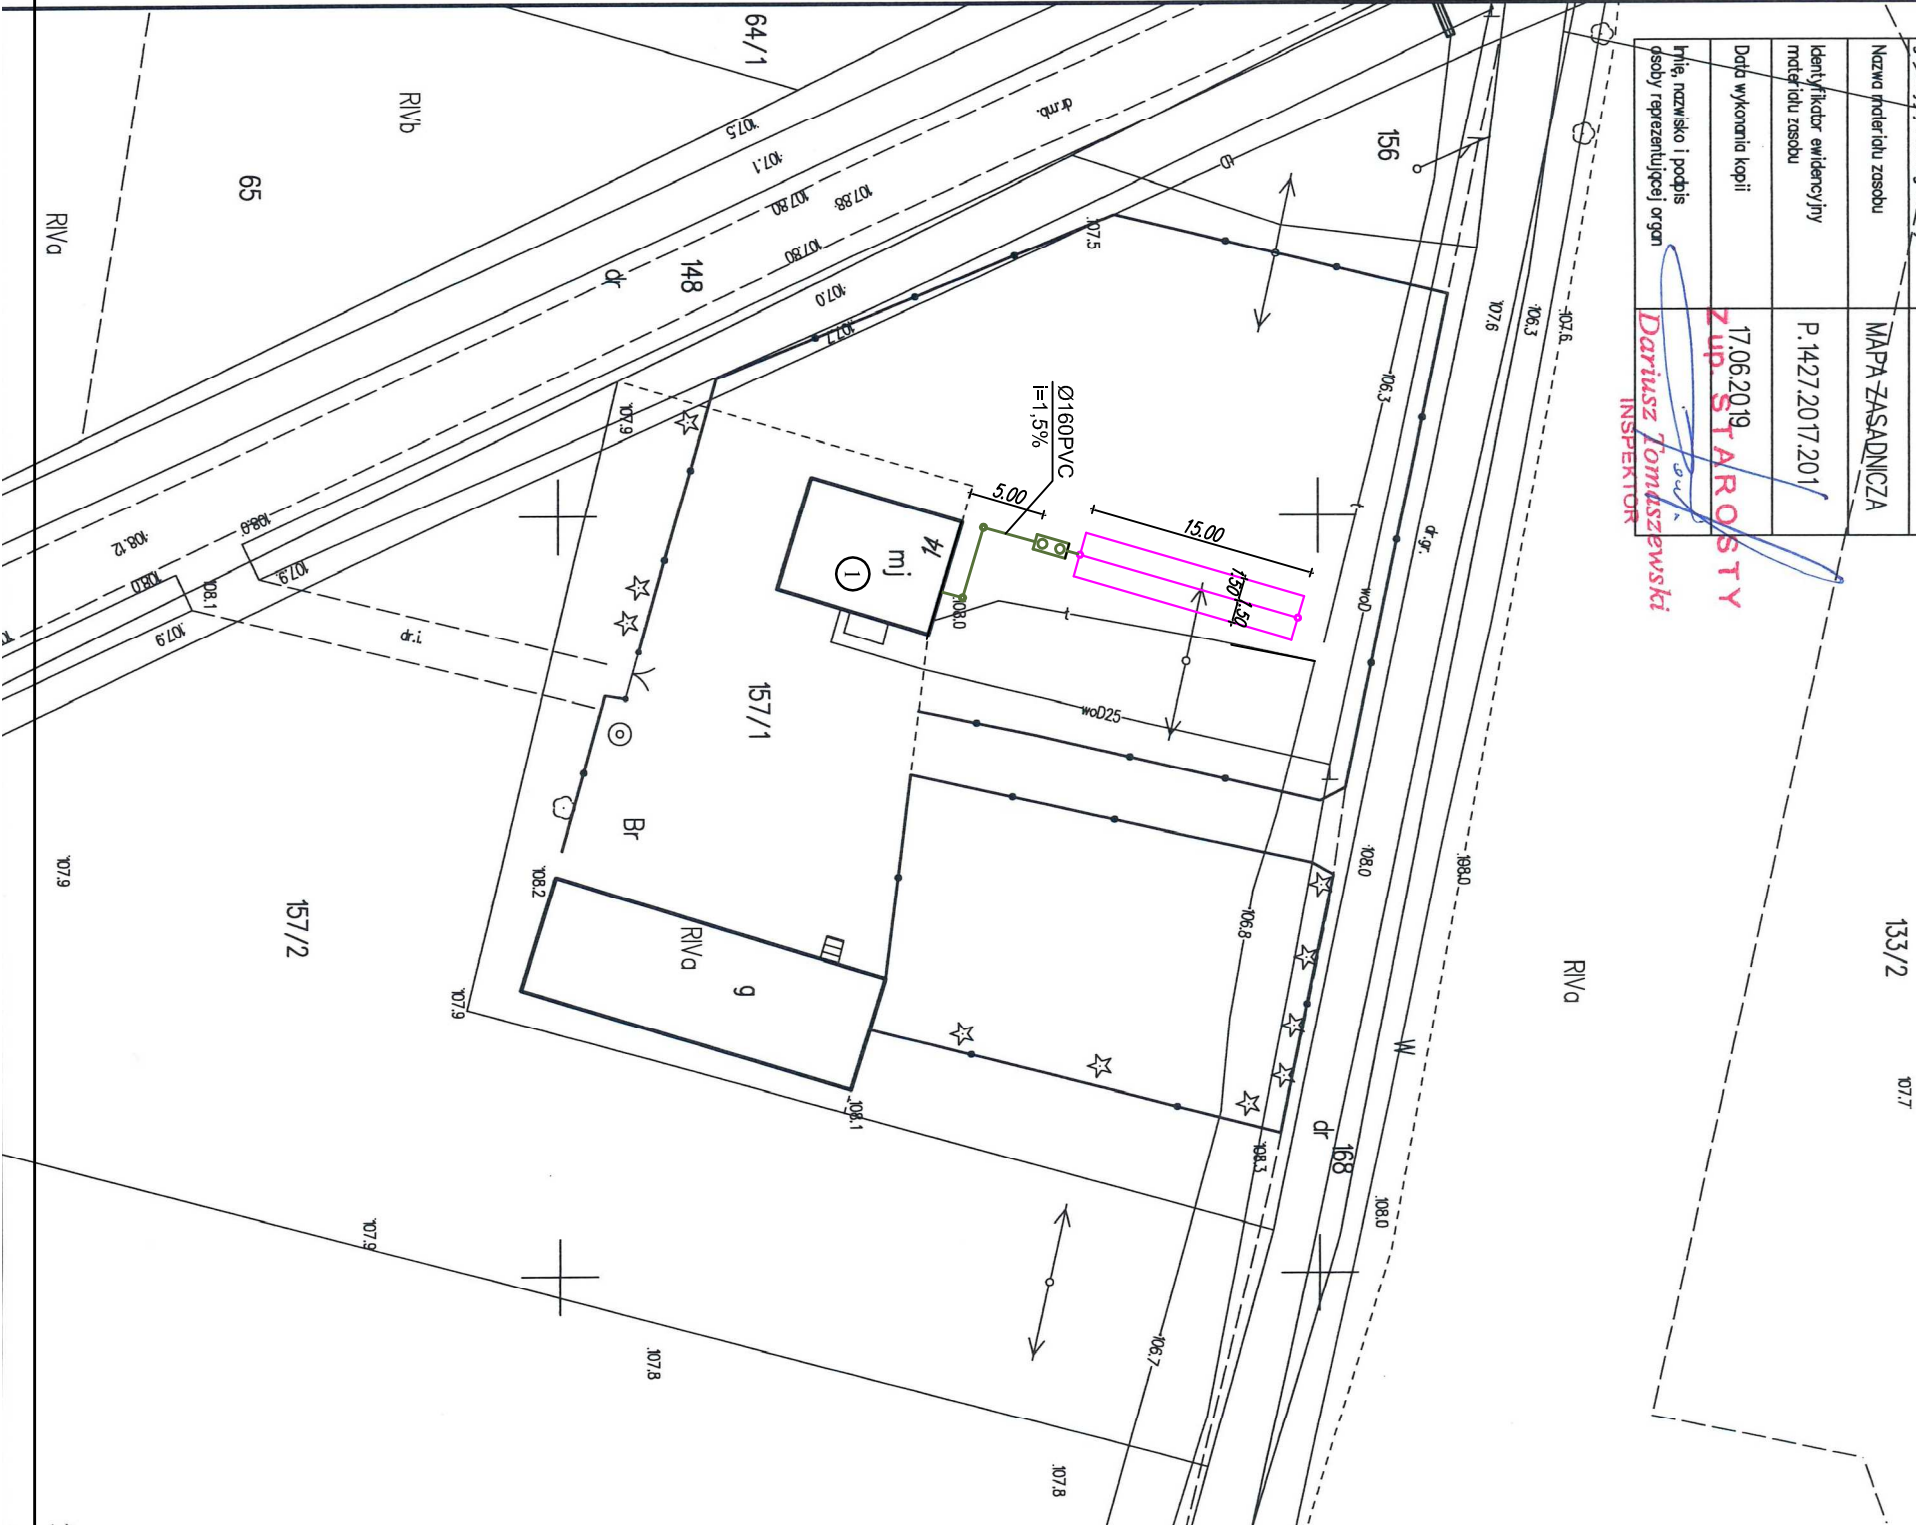

LEGENDA:

①	BUDYNEK MIESZKALNY JEDNORODZINNY
—	PROJEKTOWANA KANALIZACJA SANITARNA GRAWITACYJNA Ø160PVC-U/SN-8
○	PROJEKTOWANA STUDNIA KANALIZACJI SANITARNEJ Ø315PVC
Ⓜ	PROJEKTOWANY OSADNIK GILNY (PRZYDOMOWA OCZYSZCZALNIA ŚCIEKÓW)
—	PROJEKTOWANY DRENAŻ ROZSĄCZAJĄCY (PRZYDOMOWA OCZYSZCZALNIA ŚCIEKÓW)
●	PROJEKTOWANA PRZEPOMPOWNA ŚCIEKÓW BYTOWYCH
× × ×	ISTNIEJĄCA INFRASTRUKTURA DO LIKWIDACJI

Inwestor GMINA MOCHOWO UL. SIERPECKA 2, 09 - 214 MOCHOWO		
Nazwa inwestycji BUDOWA PRZYDOMOWYCH OCZYSZCZALNI ŚCIEKÓW NA TERENIE GMINY MOCHOWO - ETAP XII		
Nazwa i adres użytkownika Żurawin 14, 09 - 214 Mochowo dz. nr ewid.: 157/1		
Projektant mgr inż. Jacek Chaliński nr upr.: MAZ/0412/POOS/09 spec.: instalacyjna (sanitarna)		
Nazwa rysunku ZAGOSPODAROWANIE TERENU		
Data Czerwiec 2019 r	Skala 1:500	Nr rysunku S1