


MAPA ZASADNICZA

Skala 1 : 500

woj. mazowieckie 14  
pow. sierpecki 1427  
gmina Mochowo-142703\_2  
obręb Obręb-142703\_2.0024  
działka 62

Poświadczam się zgodność niniejszej kopii z treścią materiału państwowego zasobu geodezyjnego i kartograficznego	
Organ prowadzący państwowy zasób geodezyjny i kartograficzny	STAROSTA SIERPECKI
Nazwa materiału zasobu	MAPA ZASADNICZA
Identyfikator ewidencyjny materiału zasobu	P.1427.2017.201
Data wykonania kopii	17.06.2019
Imię, nazwisko i podpis osoby reprezentującej organ	ZUP. STABOSITY Dariusz Tomaszewski INSPEKTOR

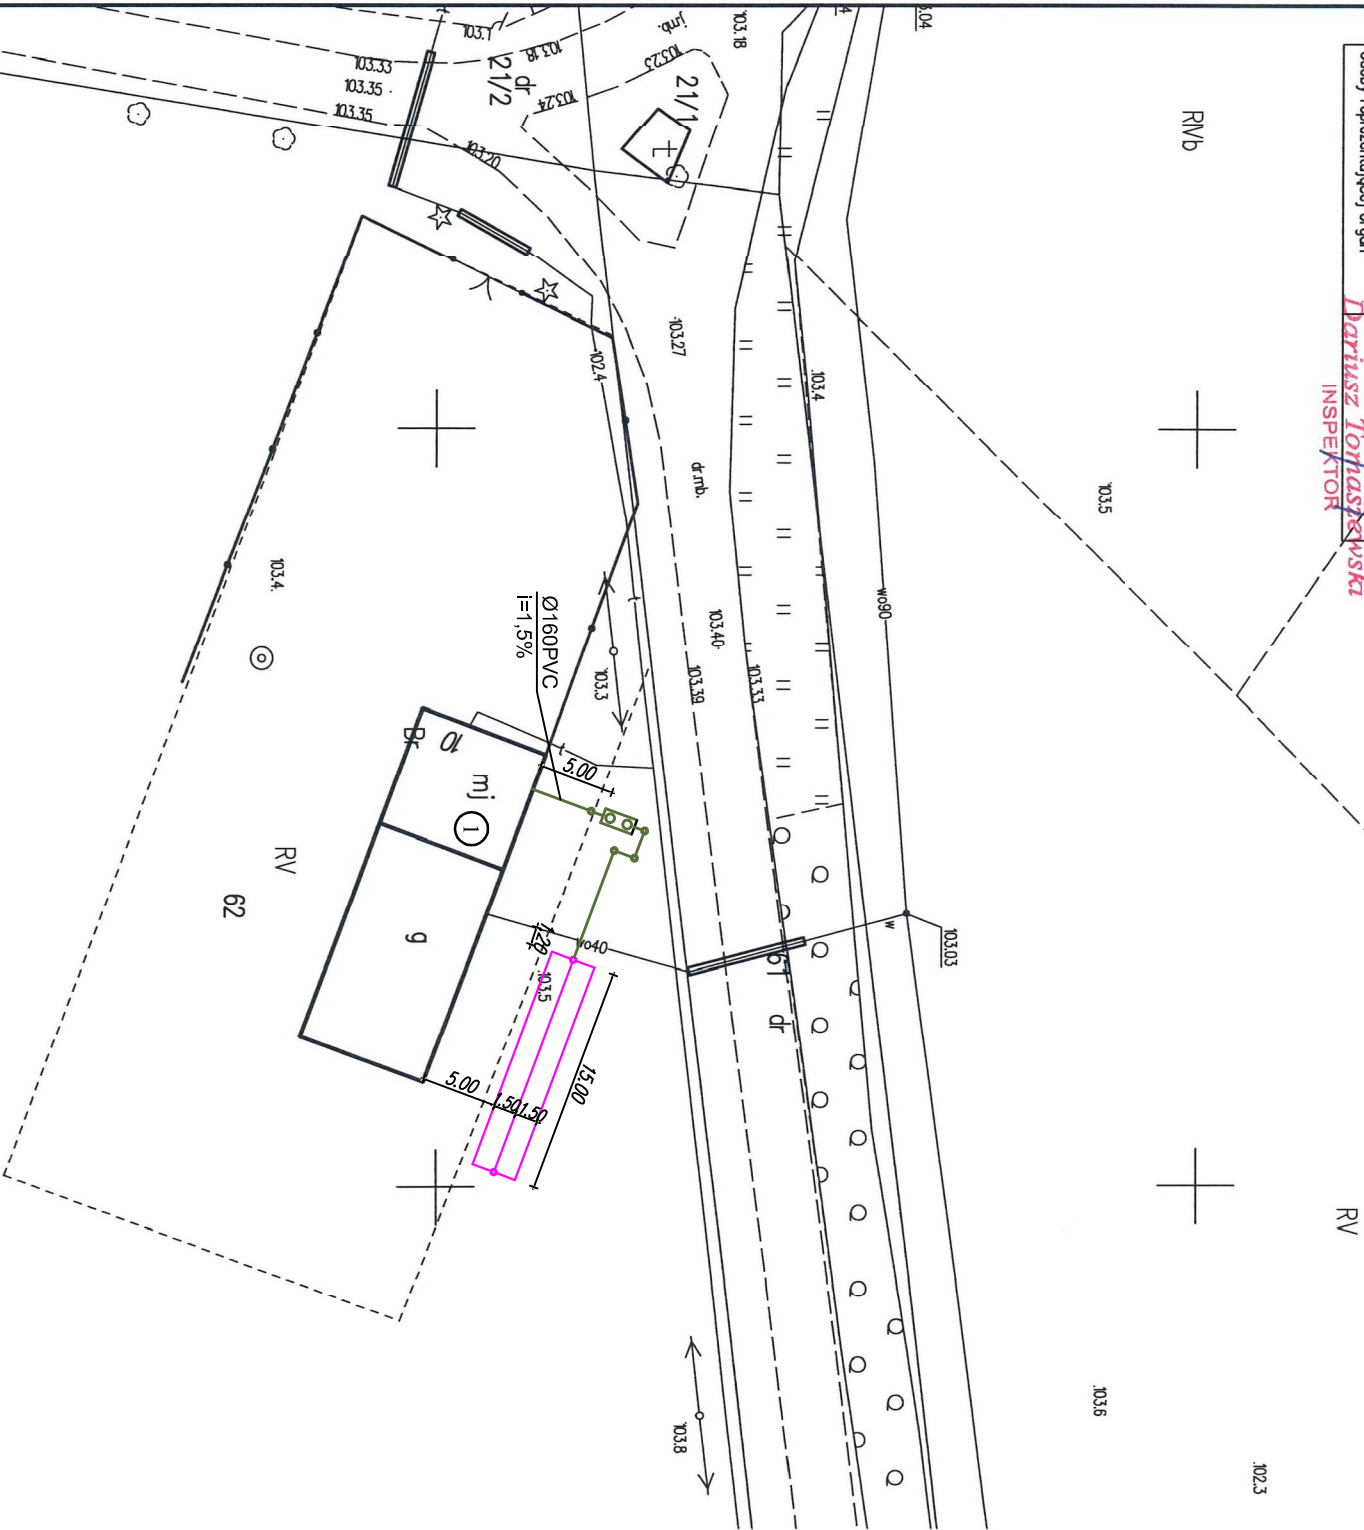

LEGENDA:

①	BUDYNEK MIESZKALNY JEDNORODZINNY
—	PROJEKTOWANA KANALIZACJA SANITARNA GRAWITACYJNA Ø160PVC-U/SN-8
○	PROJEKTOWANA STUDNIA KANALIZACJI SANITARNEJ Ø315PVC
⊗	PROJEKTOWANY OSADNIK GILNY (PRZYDOMOWA OCZYSZCZALNIA ŚCIEKÓW)
—	PROJEKTOWANY DRENAŻ ROZSĄCZALACY (PRZYDOMOWA OCZYSZCZALNIA ŚCIEKÓW)
○	PROJEKTOWANA PRZEPOMPOWNA ŚCIEKÓW BYTOWYCH
× × ×	ISTNIEJĄCA INFRASTRUKTURA DO LIKWIDACJI

Inwestor GMINA MOCHOWO UL. SIERPECKA 2, 09 - 214 MOCHOWO		
Nazwa inwestycji BUDOWA PRZYDOMOWYCH OCZYSZCZALNI ŚCIEKÓW NA TERENIE GMINY MOCHOWO - ETAP XII		
Nazwa i adres użytkownika Obręb 10, Dz. nr ewid.: 62		
Projektant mgr inż. Jacek Chaliński nr upr.: MAZ/0412/POOS/09 spec.: instalacyjna (sanitarna)		
Nazwa rysunku ZAGOSPODAROWANIE TERENU		
Data Czerwiec 2019 r	Skala 1:500	Nr rysunku S1