
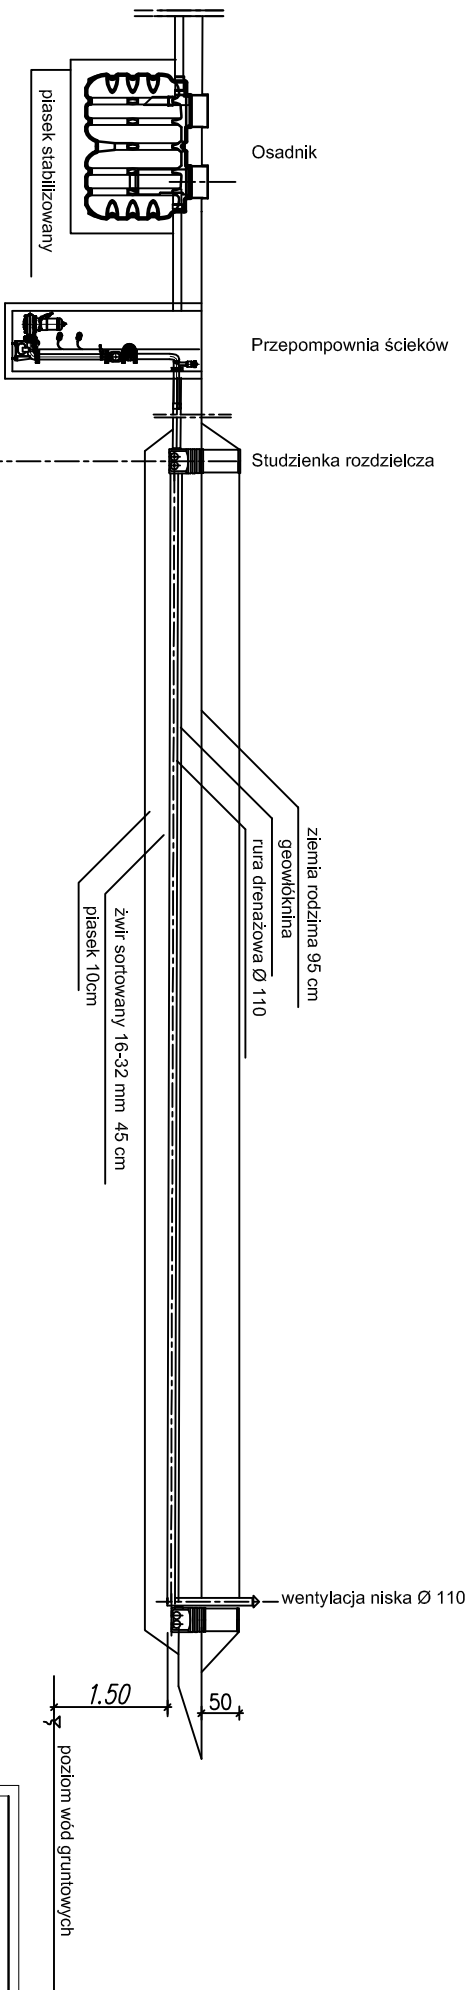


przekrój pionowy  
przez drenaż klasyczny

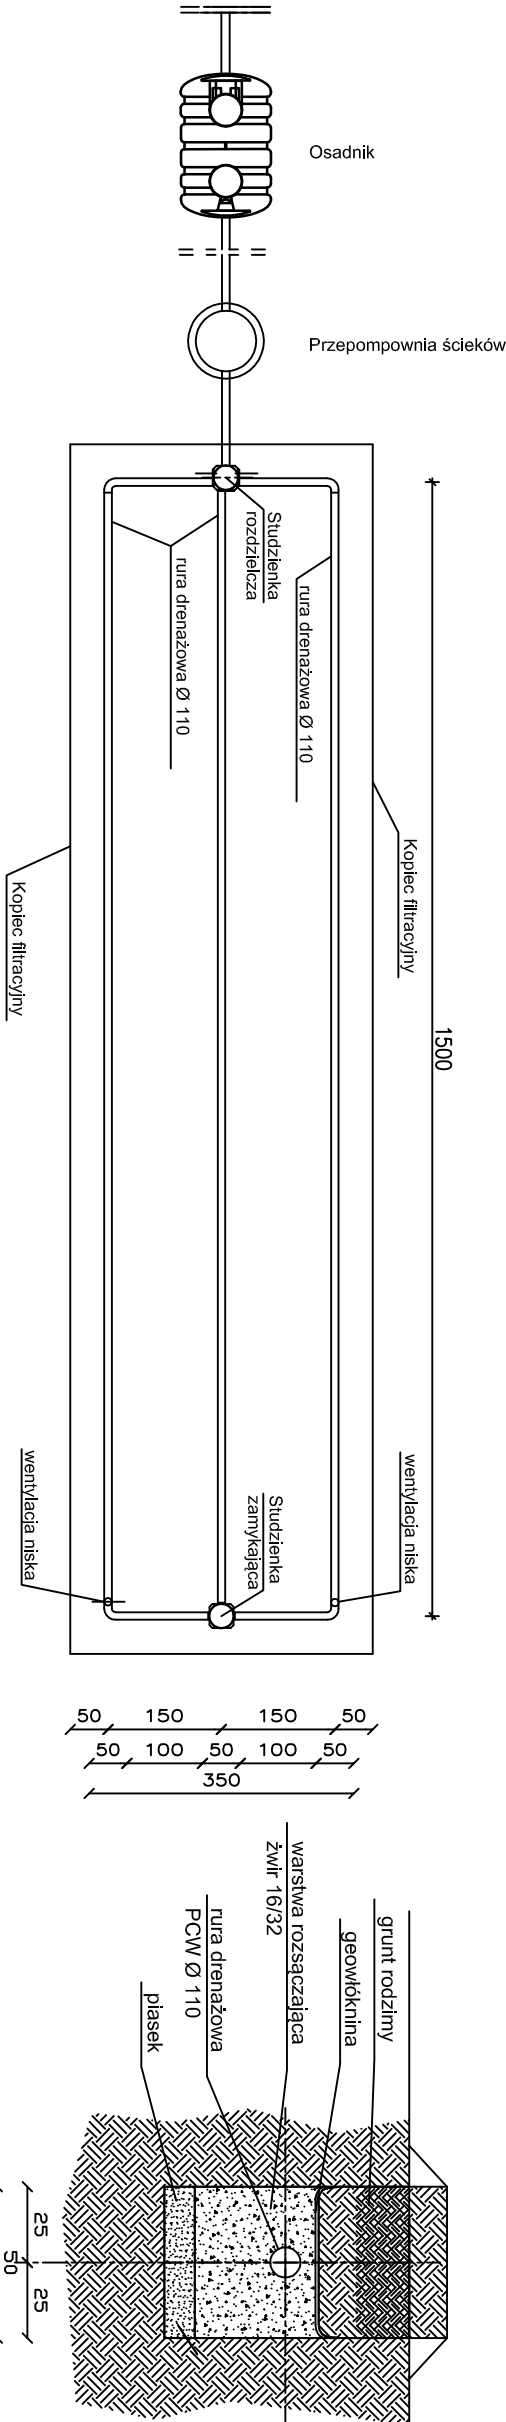

spadki, średnica, materiał	2 %	2 %	0,5 %
rzędna dna rury [m]	-0,78	-0,78	-0,80
Odległość [m]	L=6,00m	L=1,5m	L=1,5m

UWAGA

Wyjście istniejącego przykanalika z budynku  
zwerifikować po odkopaniu i ewentualnie skorygować  
usytuowanie wysokościowe przydomowej oczyszczalni ścieków

Inwestor GMINA MOCHOWO UL. SIERPECKA 2, 09 - 214 MOCHOWO		
Nazwa inwestycji BUDOWA PRZYDOMOWYCH OCZYSZCZALNI ŚCIEKÓW NA TERENIE GMINY MOCHOWO - ETAP XII		
Nazwa i adres użytkownika Żytunia 1, Mochowo - Parcele, 09-214 Mochowo dz. nr ewid.: 104/3		
Projektant mgr inż. Jacek Chalicki nr upr.: MAZ/0412/POOS/09 spec.: instalacyjna (sanitarna)		
Nazwa rysunku SCHEMAT PROFILU PROJEKTOWANEJ PRZYDOMOWEJ OCZYSZCZALNI ŚCIEKÓW		
Data Czerwiec 2019 r	Skala ----	Nr rysunku S2