

**UCHWAŁA NR 163.XVIII.2020
RADY GMINY MOCHOWO
z dnia 29 lipca 2020 roku**

**w sprawie przystąpienia do sporządzenia miejscowego planu zagospodarowania
przestrzennego dla obszarów położonych na terenie Gminy Mochowo**

Na podstawie art. 18 ust. 2 pkt 5 ustawy z dnia 8 marca 1990 r. o samorządzie gminnym (Dz. U. z 2020 r., poz. 713) oraz art. 14 ust. 1 ustawy z dnia 27 marca 2003 r. o planowaniu i zagospodarowaniu przestrzennym (Dz. U. z 2020 r., poz. 293), Rada Gminy Mochowo uchwala, co następuje:

§ 1.1. Przystępuje się do sporządzenia miejscowego planu zagospodarowania przestrzennego dla obszarów położonych na terenie Gminy Mochowo.

2. Granice obszarów objętych uchwałą przedstawione zostały na załącznikach graficznych nr 1, 2, 3, 4, 5, 6, 7 do niniejszej uchwały.

§ 2. Wykonanie uchwały powierza się Wójtowi Gminy Mochowo.

§ 3. Uchwała wchodzi w życie z dniem podjęcia i podlega ogłoszeniu w sposób zwyczajowo przyjęty na terenie gminy.

*Z upoważnienia Przewodniczącego
Rady Gminy Mochowo
Wiceprzewodniczący Rady Gminy
Zofia Witkowska*

UZASADNIENIE

Opracowanie miejscowego planu zagospodarowania przestrzennego wynika z nowych potrzeb związanych z rozwojem Gminy Mochowo. Dokonana przez Wójta Gminy Mochowo analiza, pozwoliła powziąć decyzję o zasadności opracowania miejscowego planu dla przedmiotowego obszaru. Ważąc na powyższe, korzystając ze swych ustawowych uprawnień recypowanych na gruncie ustawy o samorządzie gminnym oraz ustawy o planowaniu i zagospodarowaniu przestrzennym, po przedłożeniu przez Wójta Gminy pod rozwałę możliwości sporządzenia stosownego miejscowego planu zagospodarowania przestrzennego uznano, iż jest to zamierzenie zewsząd zasadne.

Powzięta uchwała stanowi zatem wyraz woli Rady Gminy Mochowo względem kształtowania przestrzeni na terenie gminy. Powyższe wpisuje się w instytucję tzw. władztwa planistycznego gminy i jest przejawem racjonalnego gospodarowania przestrzenią gminy. Przyjąć zatem należy, że niniejsza uchwała czyni zadość zarówno oczekiwaniom społeczności lokalnej, jak również obowiązującym przepisom prawnym.

z upoważnienia Przewodniczącego
Rady Gminy Mochowo
Wiceprzewodniczący Rady Gminy
Zofia Witkowska


GOZDY

**RADA GMINY
MOCHOWO**

Załącznik graficzny Nr 1 do Uchwały Nr 163.XVIII.2020
Rady Gminy Mochowo z dnia 29 lipca 2020 roku

granicę obszaru objętego uchwałą

**Z upoważnienia Przewodniczącego
Rady Gminy Mochowo
Wiceprzewodniczący Rady Gminy
Zofia Witkowska**

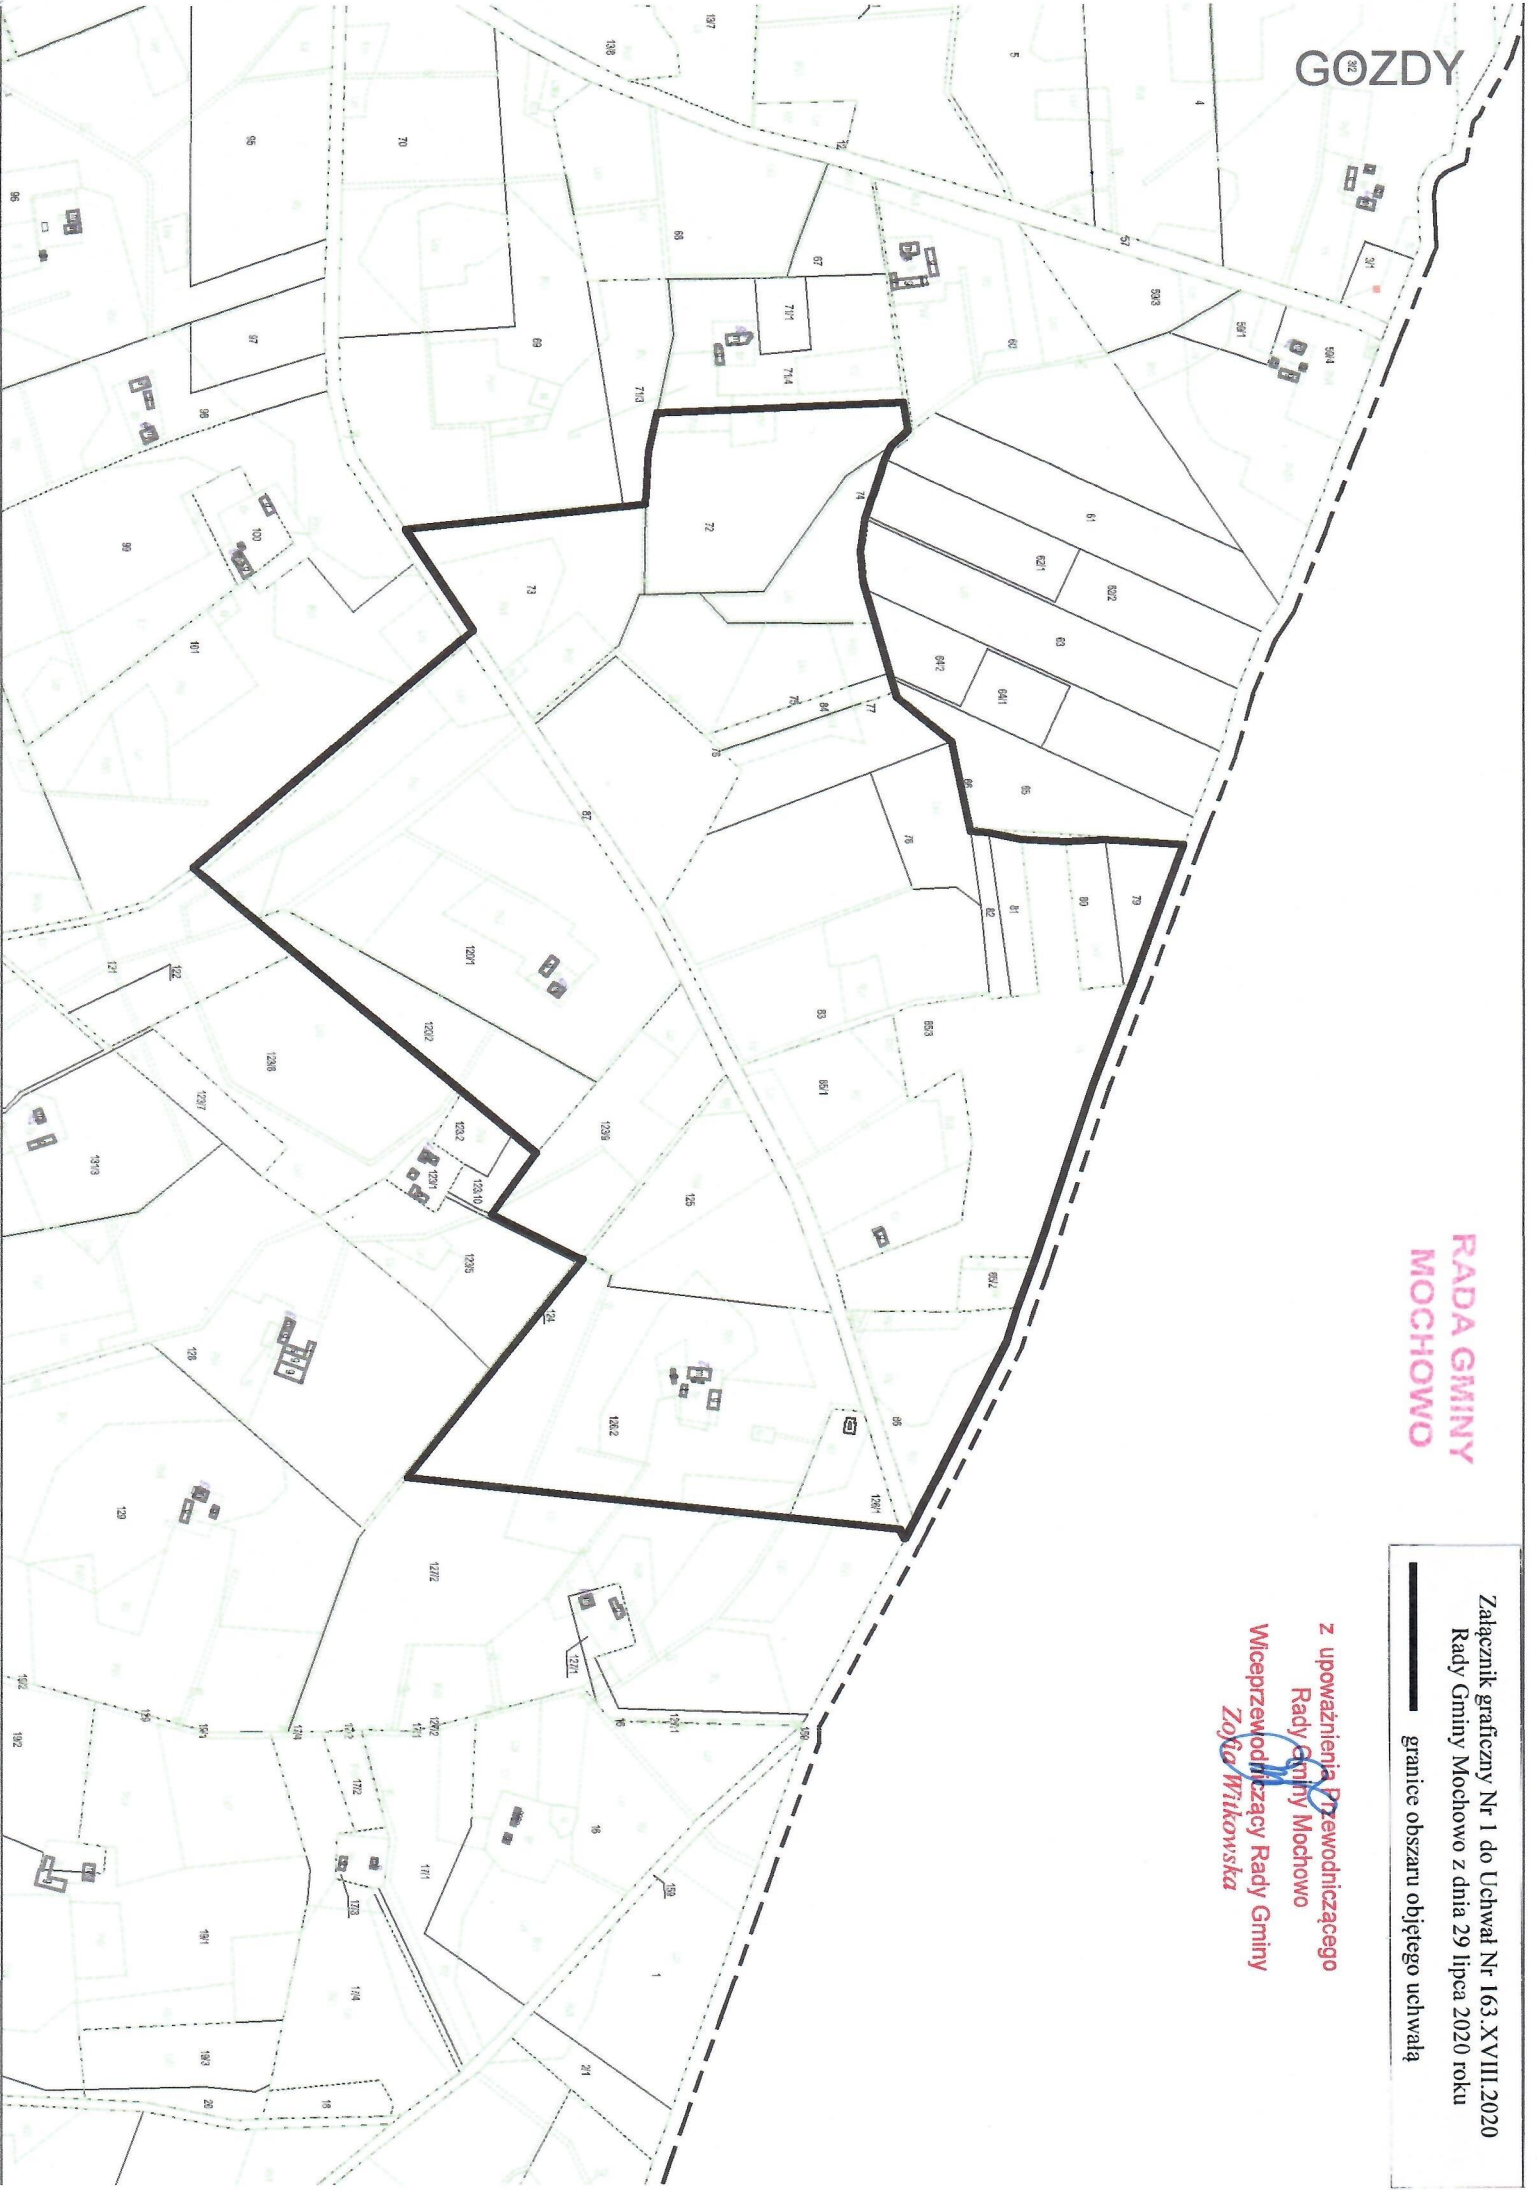


RADA GMINY
MOCHOWO

z upoważnienia Przewodniczącego
Rady Gminy Mochowo
Wiceprzewodniczący Rady Gminy
Zofia Witkowska

granicze obszaru objętego uchwałą

MALANÓWO NOWE,
MALANÓWKO

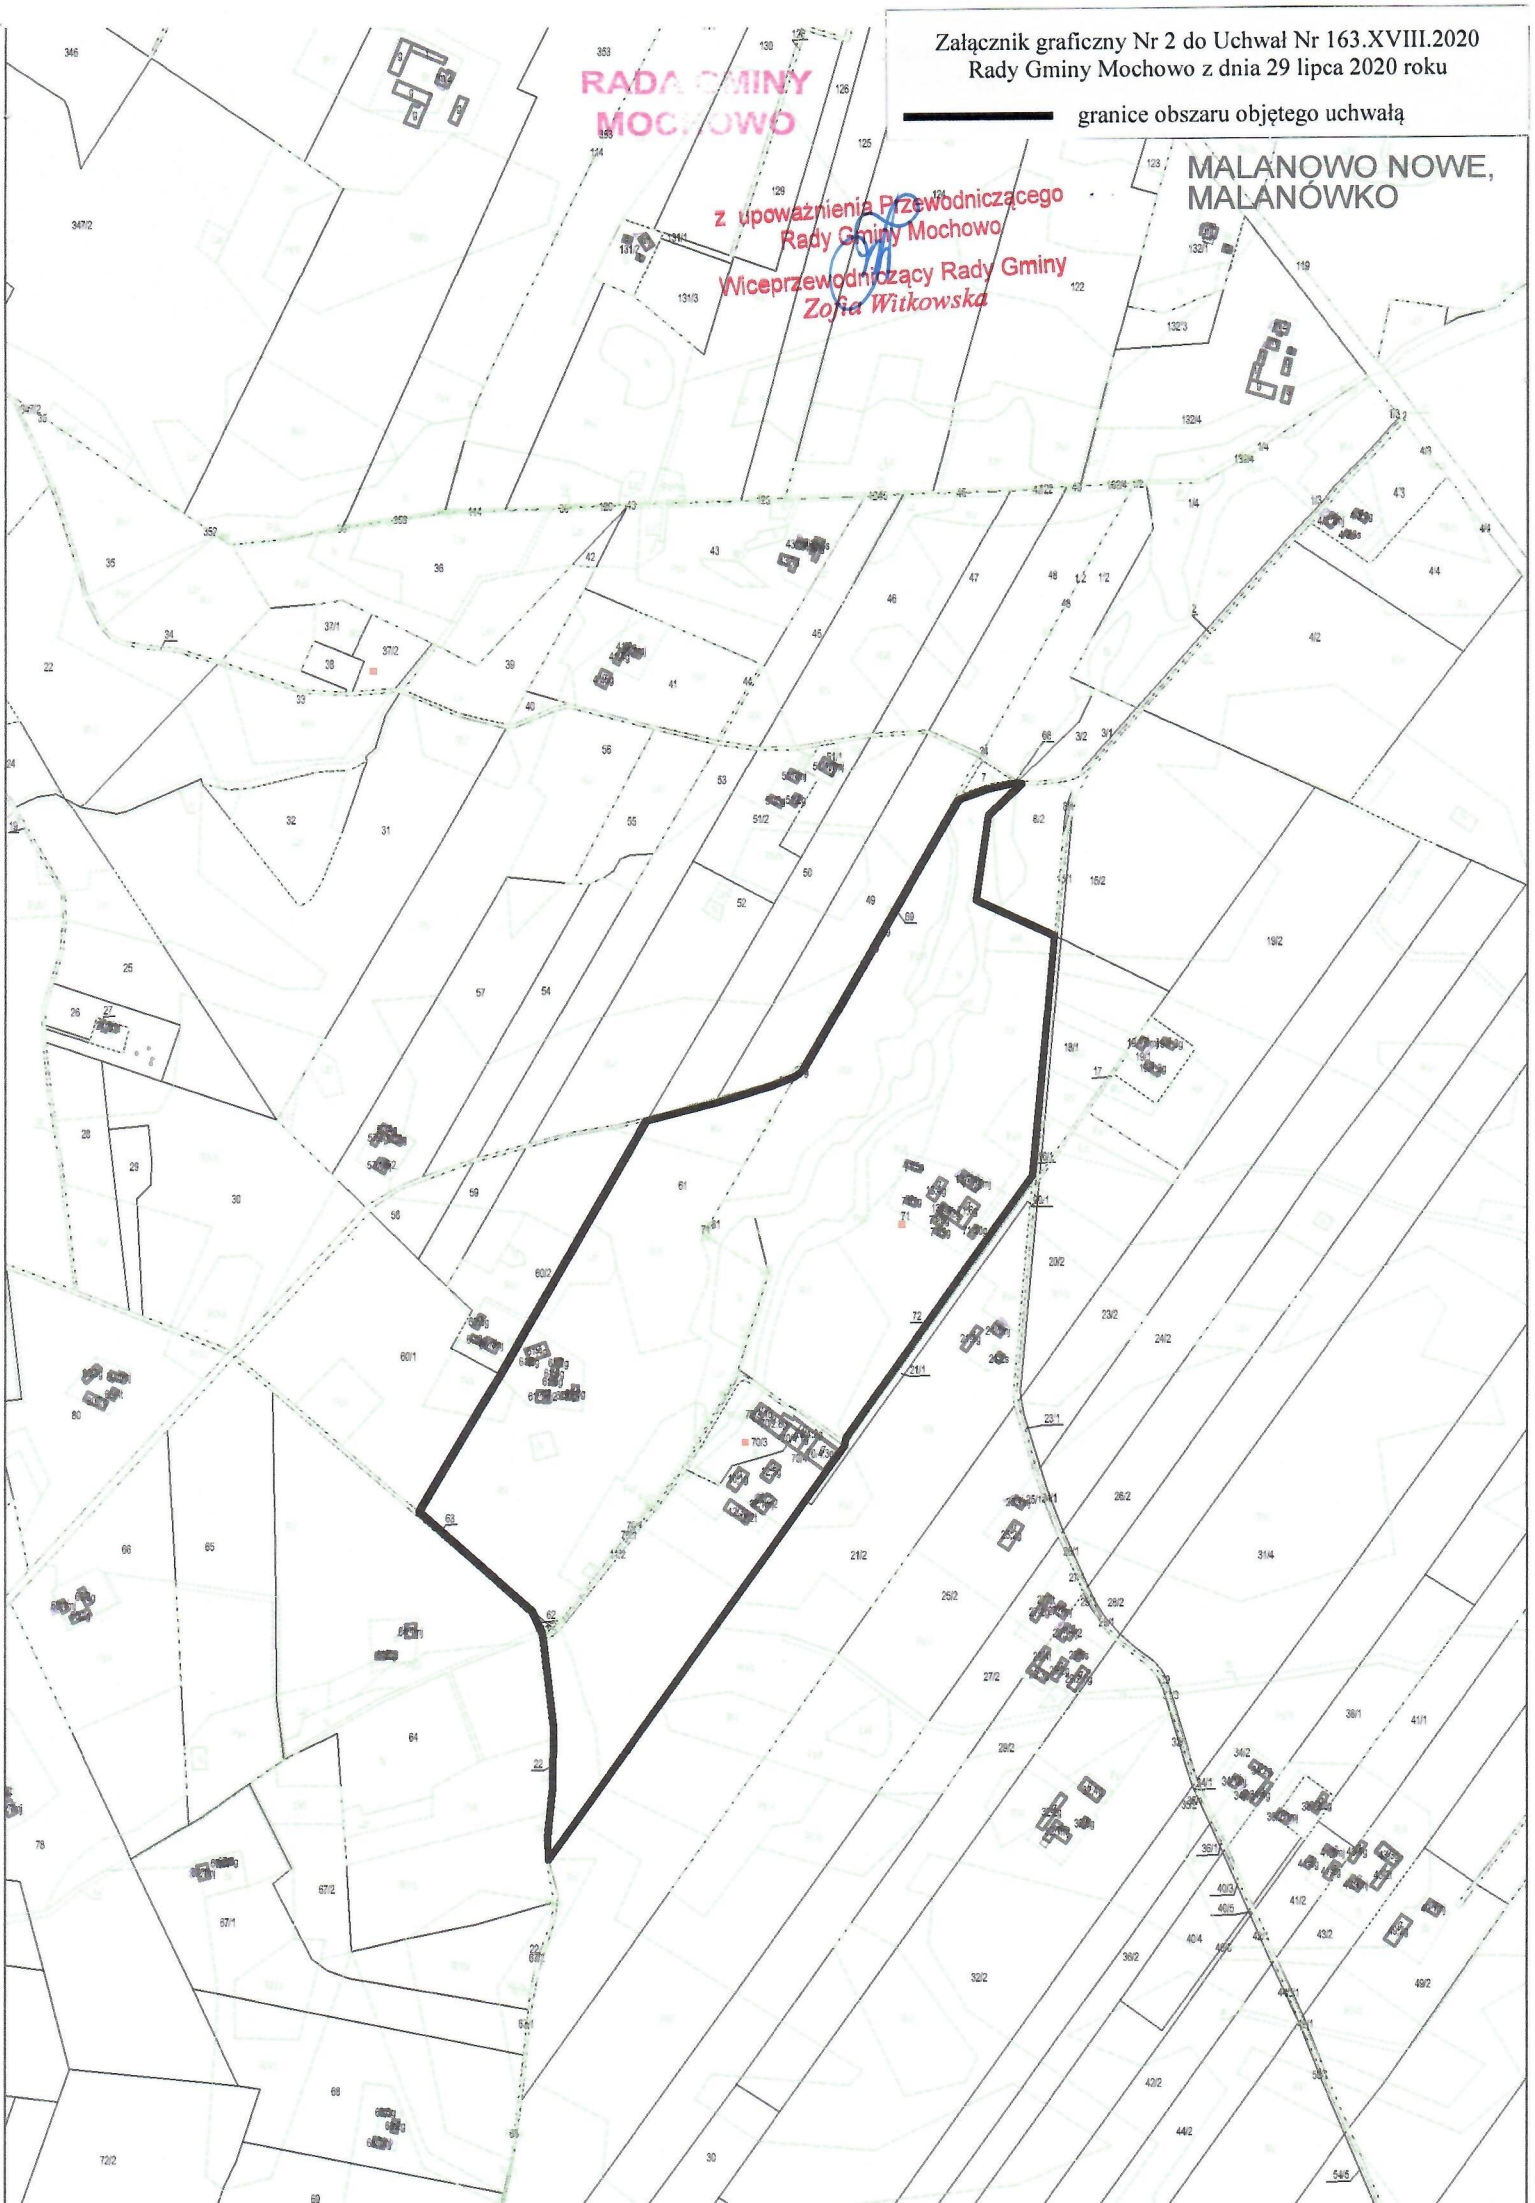


granicę obszaru objętego uchwałą

**RADA GMINY
MOCHOWO**

z upoważnienia Przewodniczącego
Rady Gminy Mochowo

Wiceprzewodniczący Rady Gminy
Zofia Witkowska

ŻÓŁTOWO

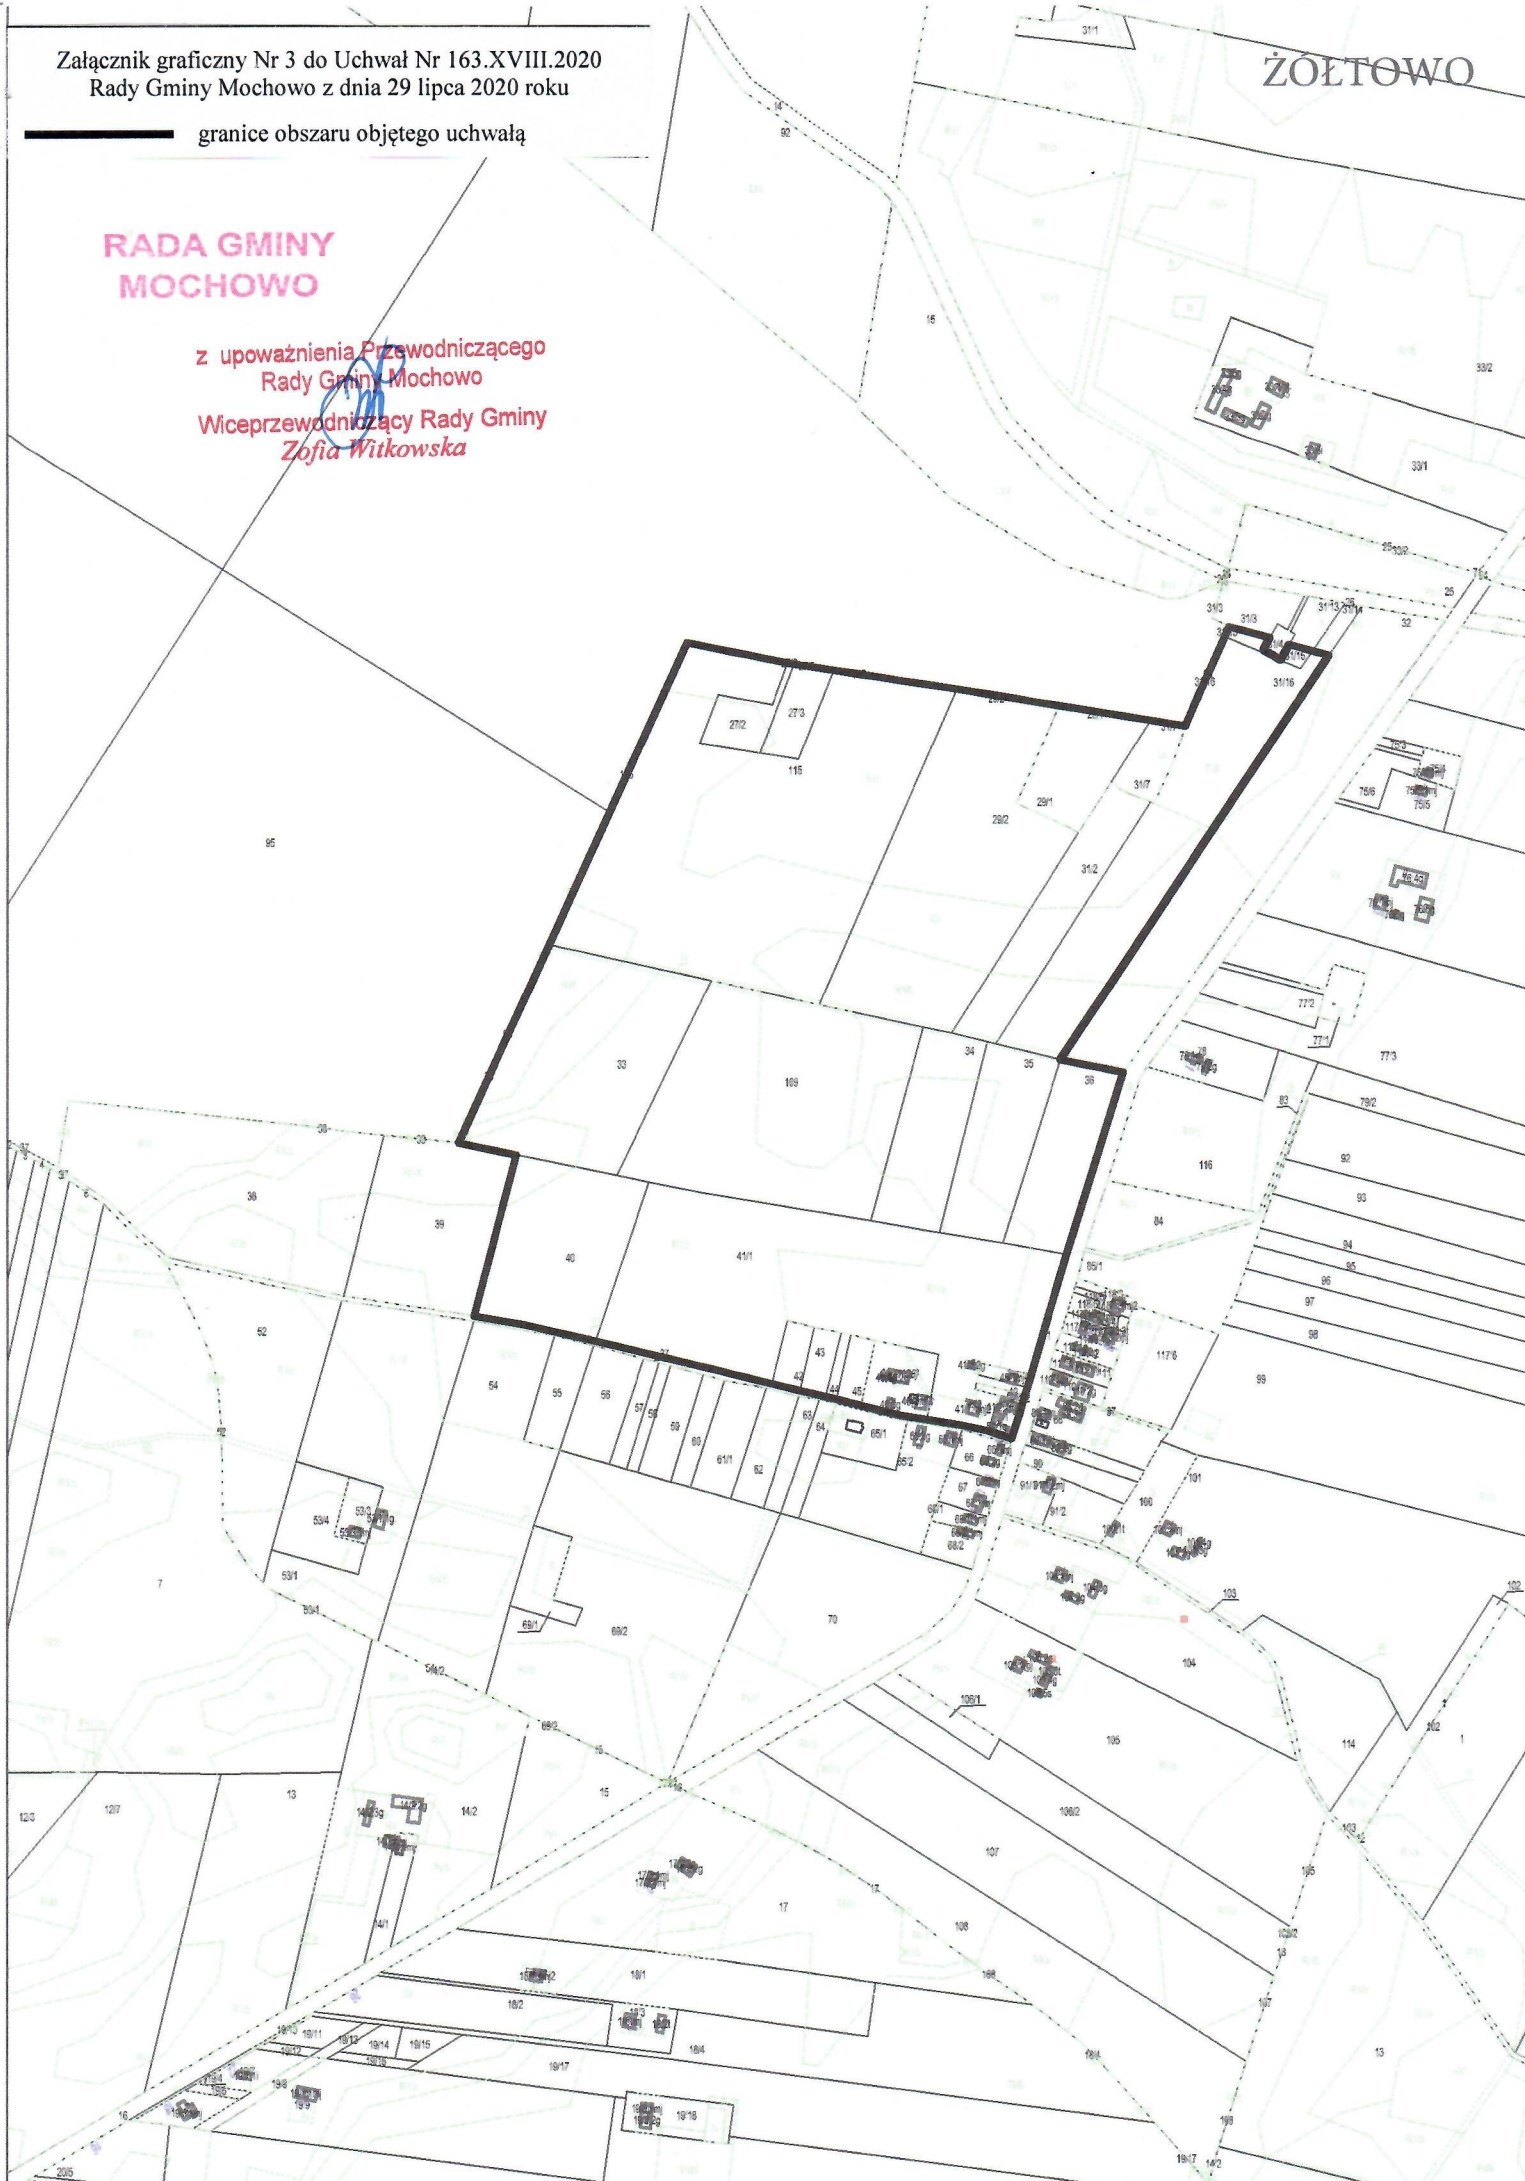

granicze obszaru objętego uchwałą

**RADA GMINY
MOCHOWO**

z upoważnienia Przewodniczącego
Rady Gminy Mochowo
Wiceprzewodniczący Rady Gminy
Zofia Witkowska




granicze obszaru objętego uchwałą

MOCHOWO

RADA GMINY
MOCHOWO

z upoważnienia Przewodniczącego
Rady Gminy Mochowo

Wiceprzewodniczący Rady Gminy
Zofia Witkowska

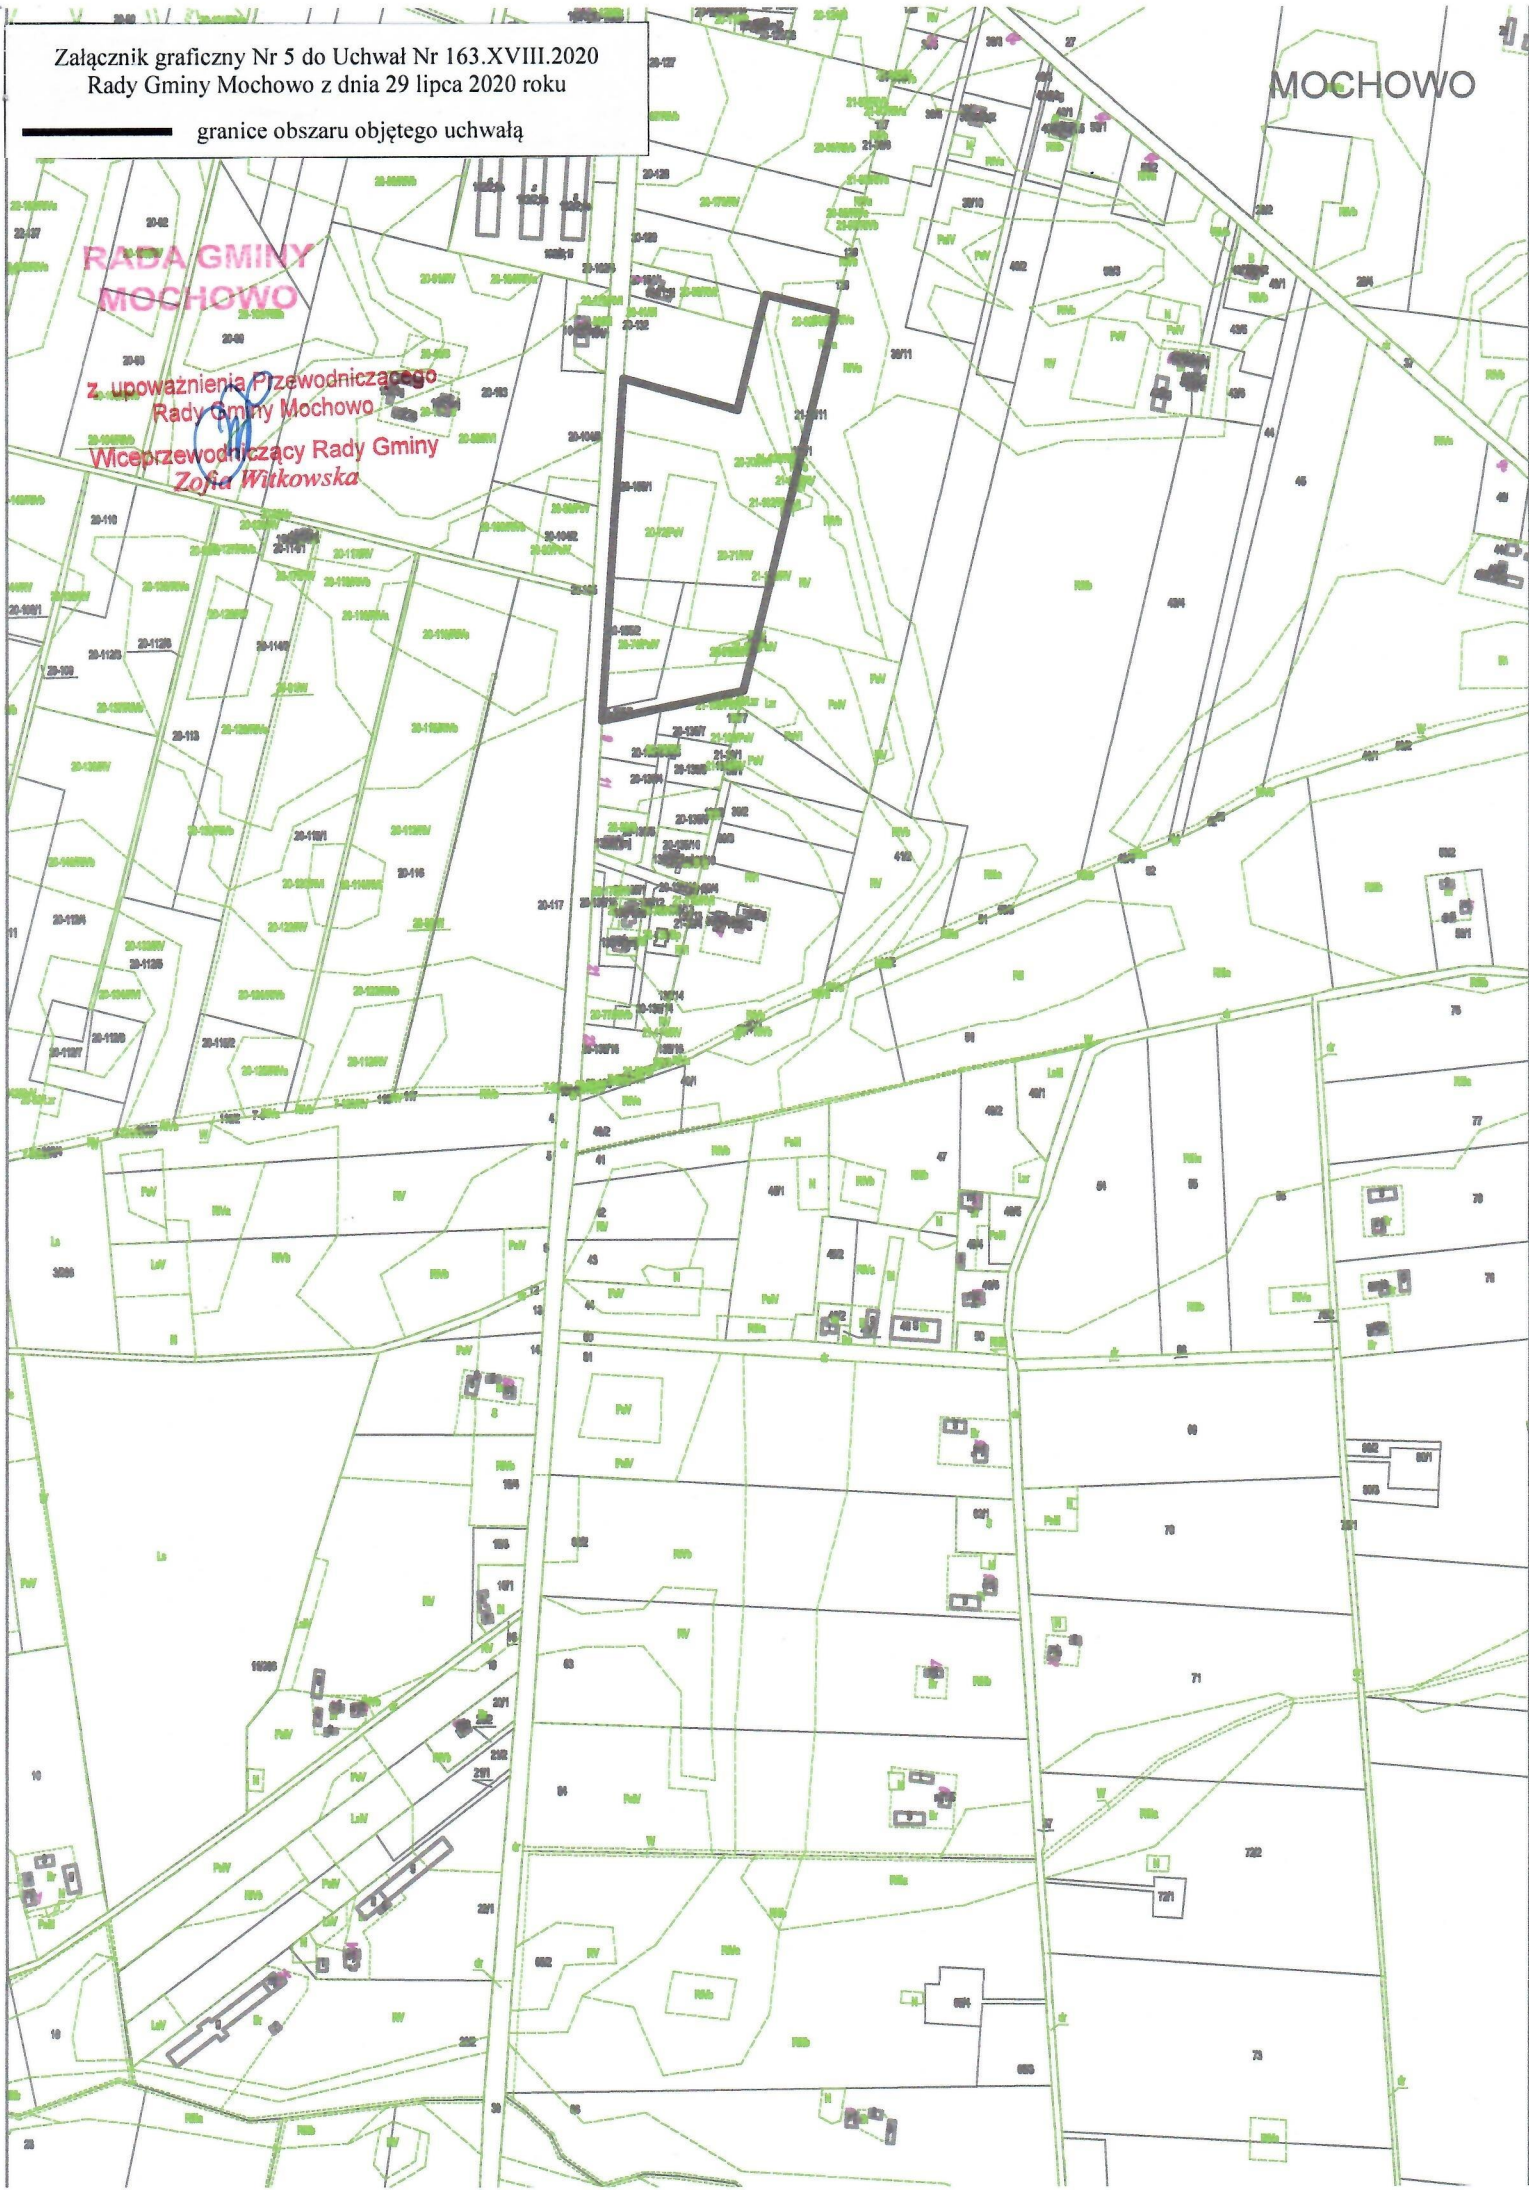


granicze obszaru objętego uchwałą

RADA GMINY
MOCHOWO

SULKOWO - BARIANY

z upoważnienia Przewodniczącego
Rady Gminy Mochowo

Wiceprzewodniczący Rady Gminy
Zofia Witkowska

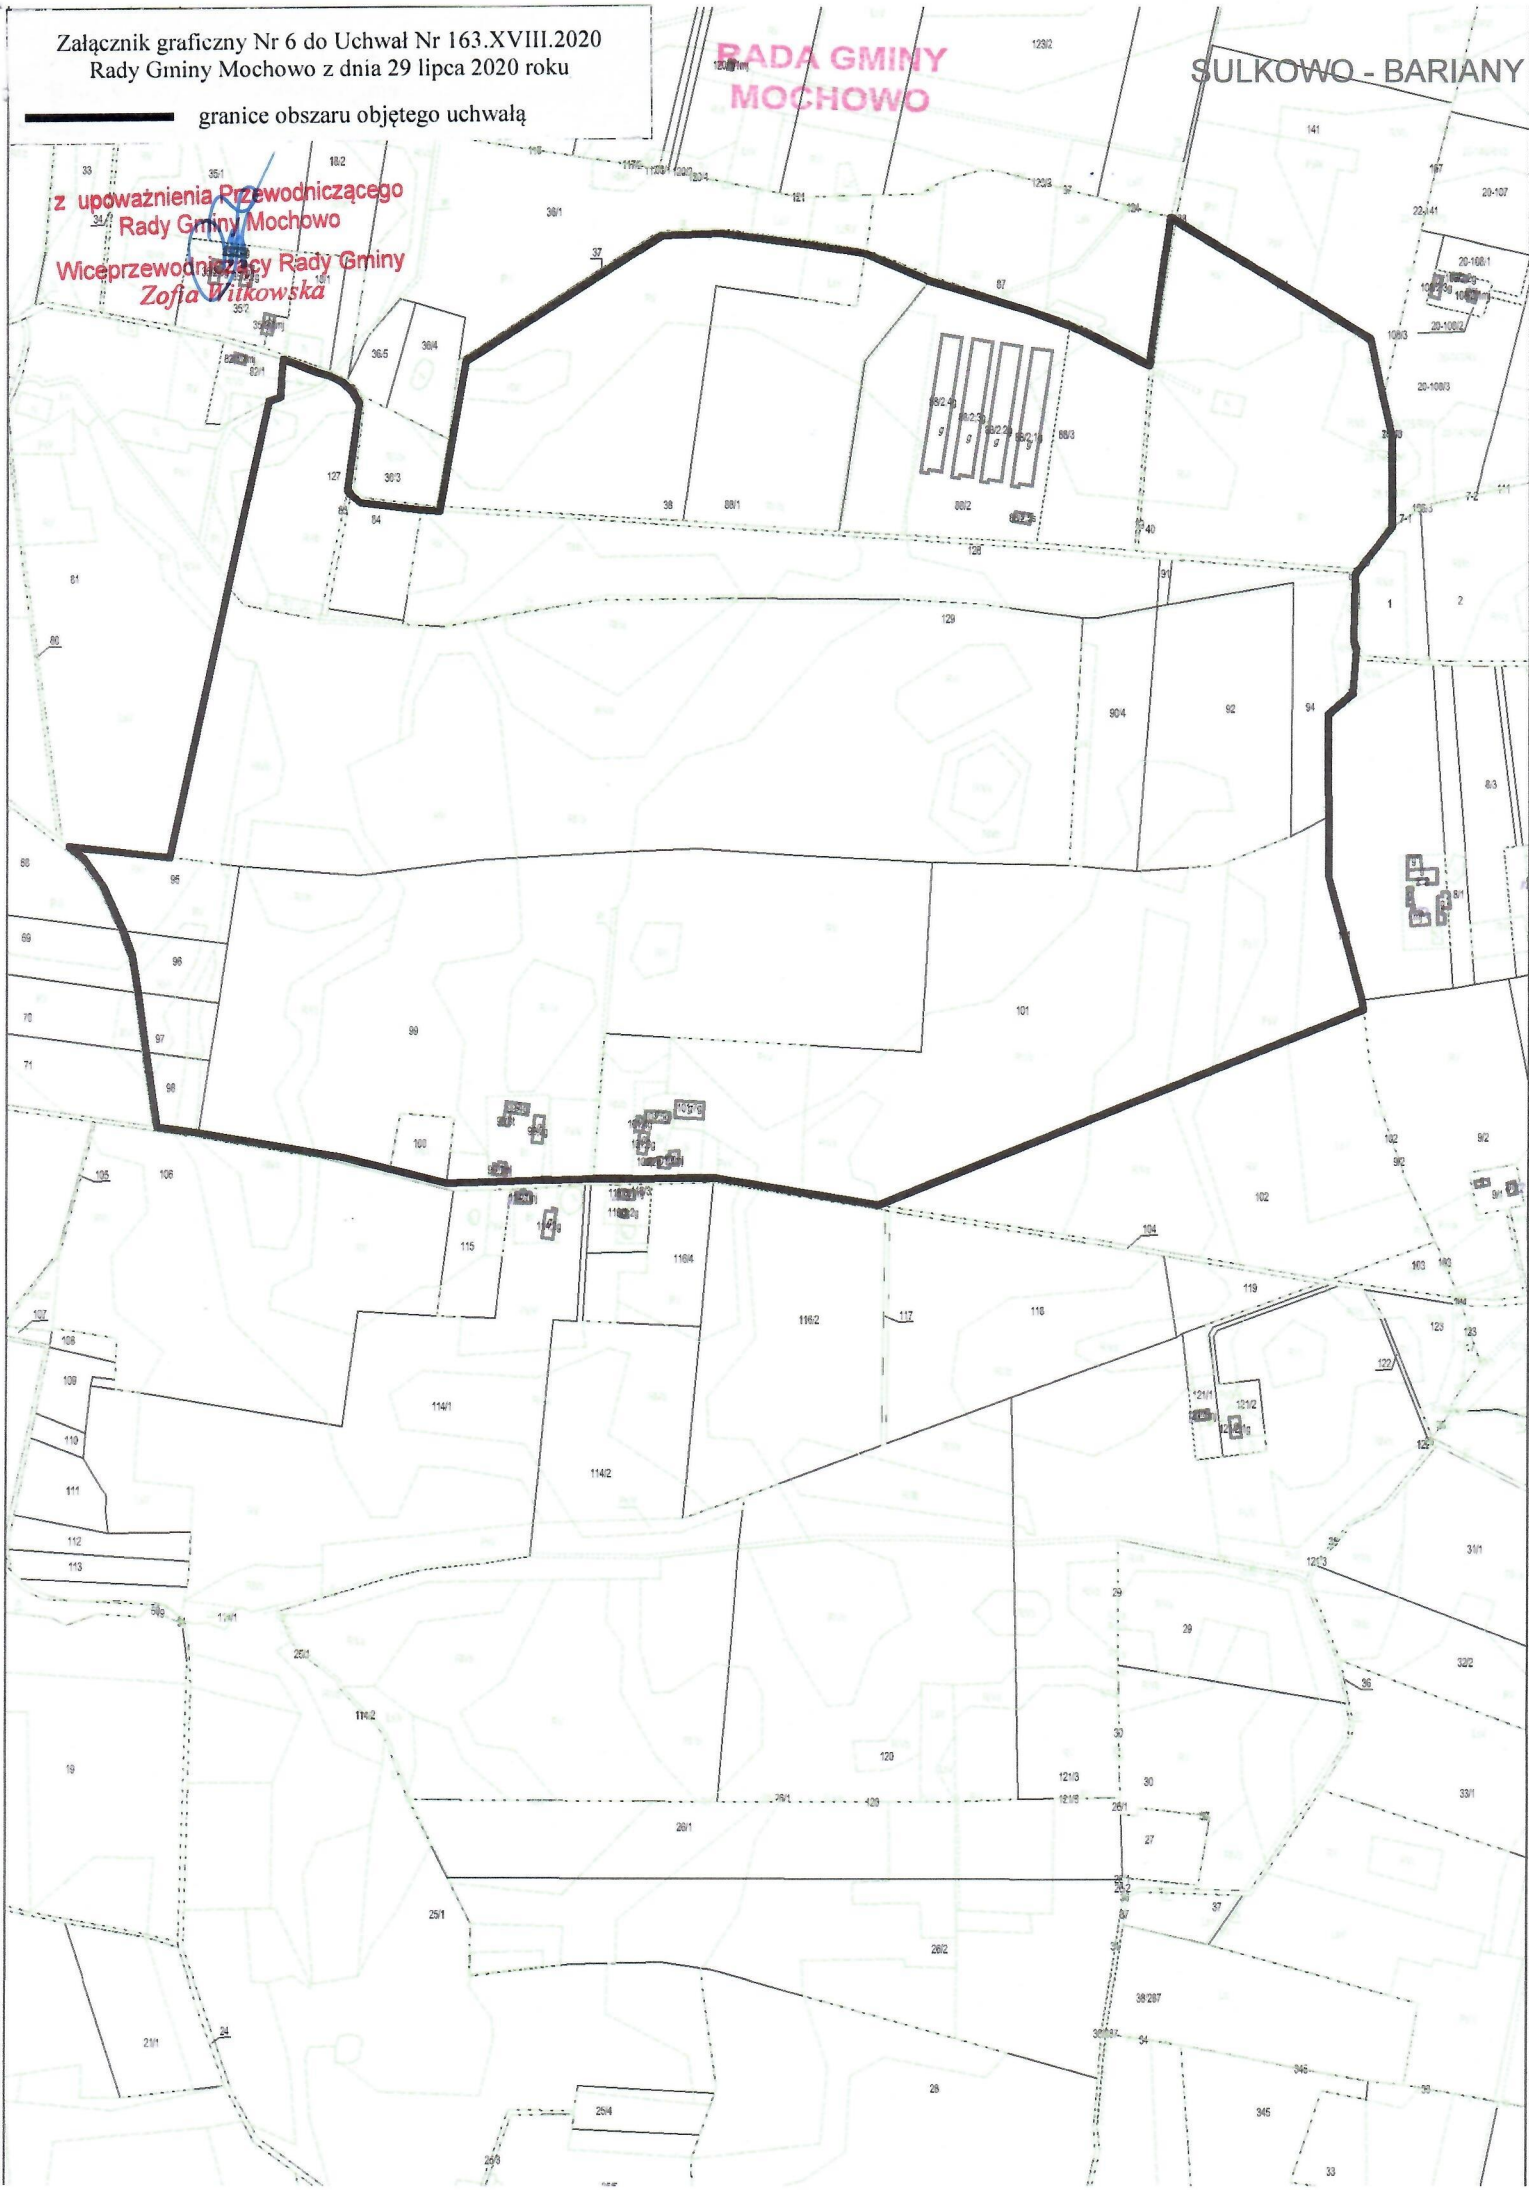

granicze obszaru objętego uchwałą

**RADA GMINY
MOCHOWO**

z upoważnienia Przewodniczącego
Rady Gminy Mochowo
Wiceprzewodniczący Rady Gminy
Zofia Witkowska

