


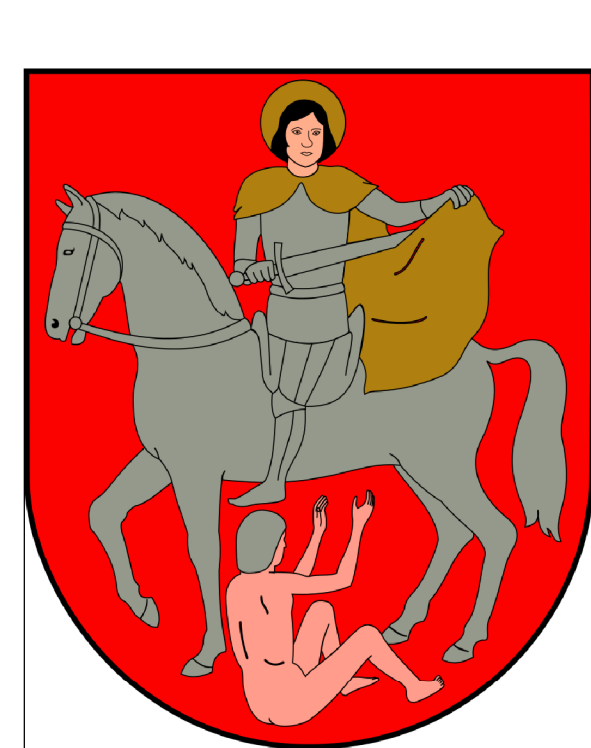

**MIEJSCOWY PLAN ZAGOSPODAROWANIA PRZESTRZENNEGO
DLA OBSZARÓW POŁOŻONYCH NA TERENIE GMINY MOCHOWO**
Załącznik nr 1 do uchwały nr Rady Gminy Mochowo
z dnia r.

SKALA 1:1000




ORGAN SPORZĄDZAJĄCY
Wójt Gminy Mochowo

OBRĘB GOZDY

OZNACZENIA OBOWIĄZUJĄCE

	granice obszaru objętego planem miejscowym
	granice administracyjne gminy
	granice administracyjne powiatu
	granice administracyjne województwa
	linie rozgraniczające tereny o różnym przeznaczeniu lub różnych zasadach zagospodarowania
	nieprzekraczalne linie zabudowy
	wymiarowanie
	R tereny rolnicze
	RM tereny zabudowy zagrodowej
	MN teren zabudowy mieszkaniowej jednorodzinnej
	ZL lasy
	KDL tereny publicznych dróg lokalnych
	KDW teren drogi wewnętrznej
	granica Obszaru Chronionego Krajobrazu Przyszece Skrzy Prawej

**WYRYS ZE STUDIU UWARUNKOWAŃ I KIERUNKÓW
ZAGOSPODAROWANIA PRZESTRZENNEGO
GMINY MOCHOWO**

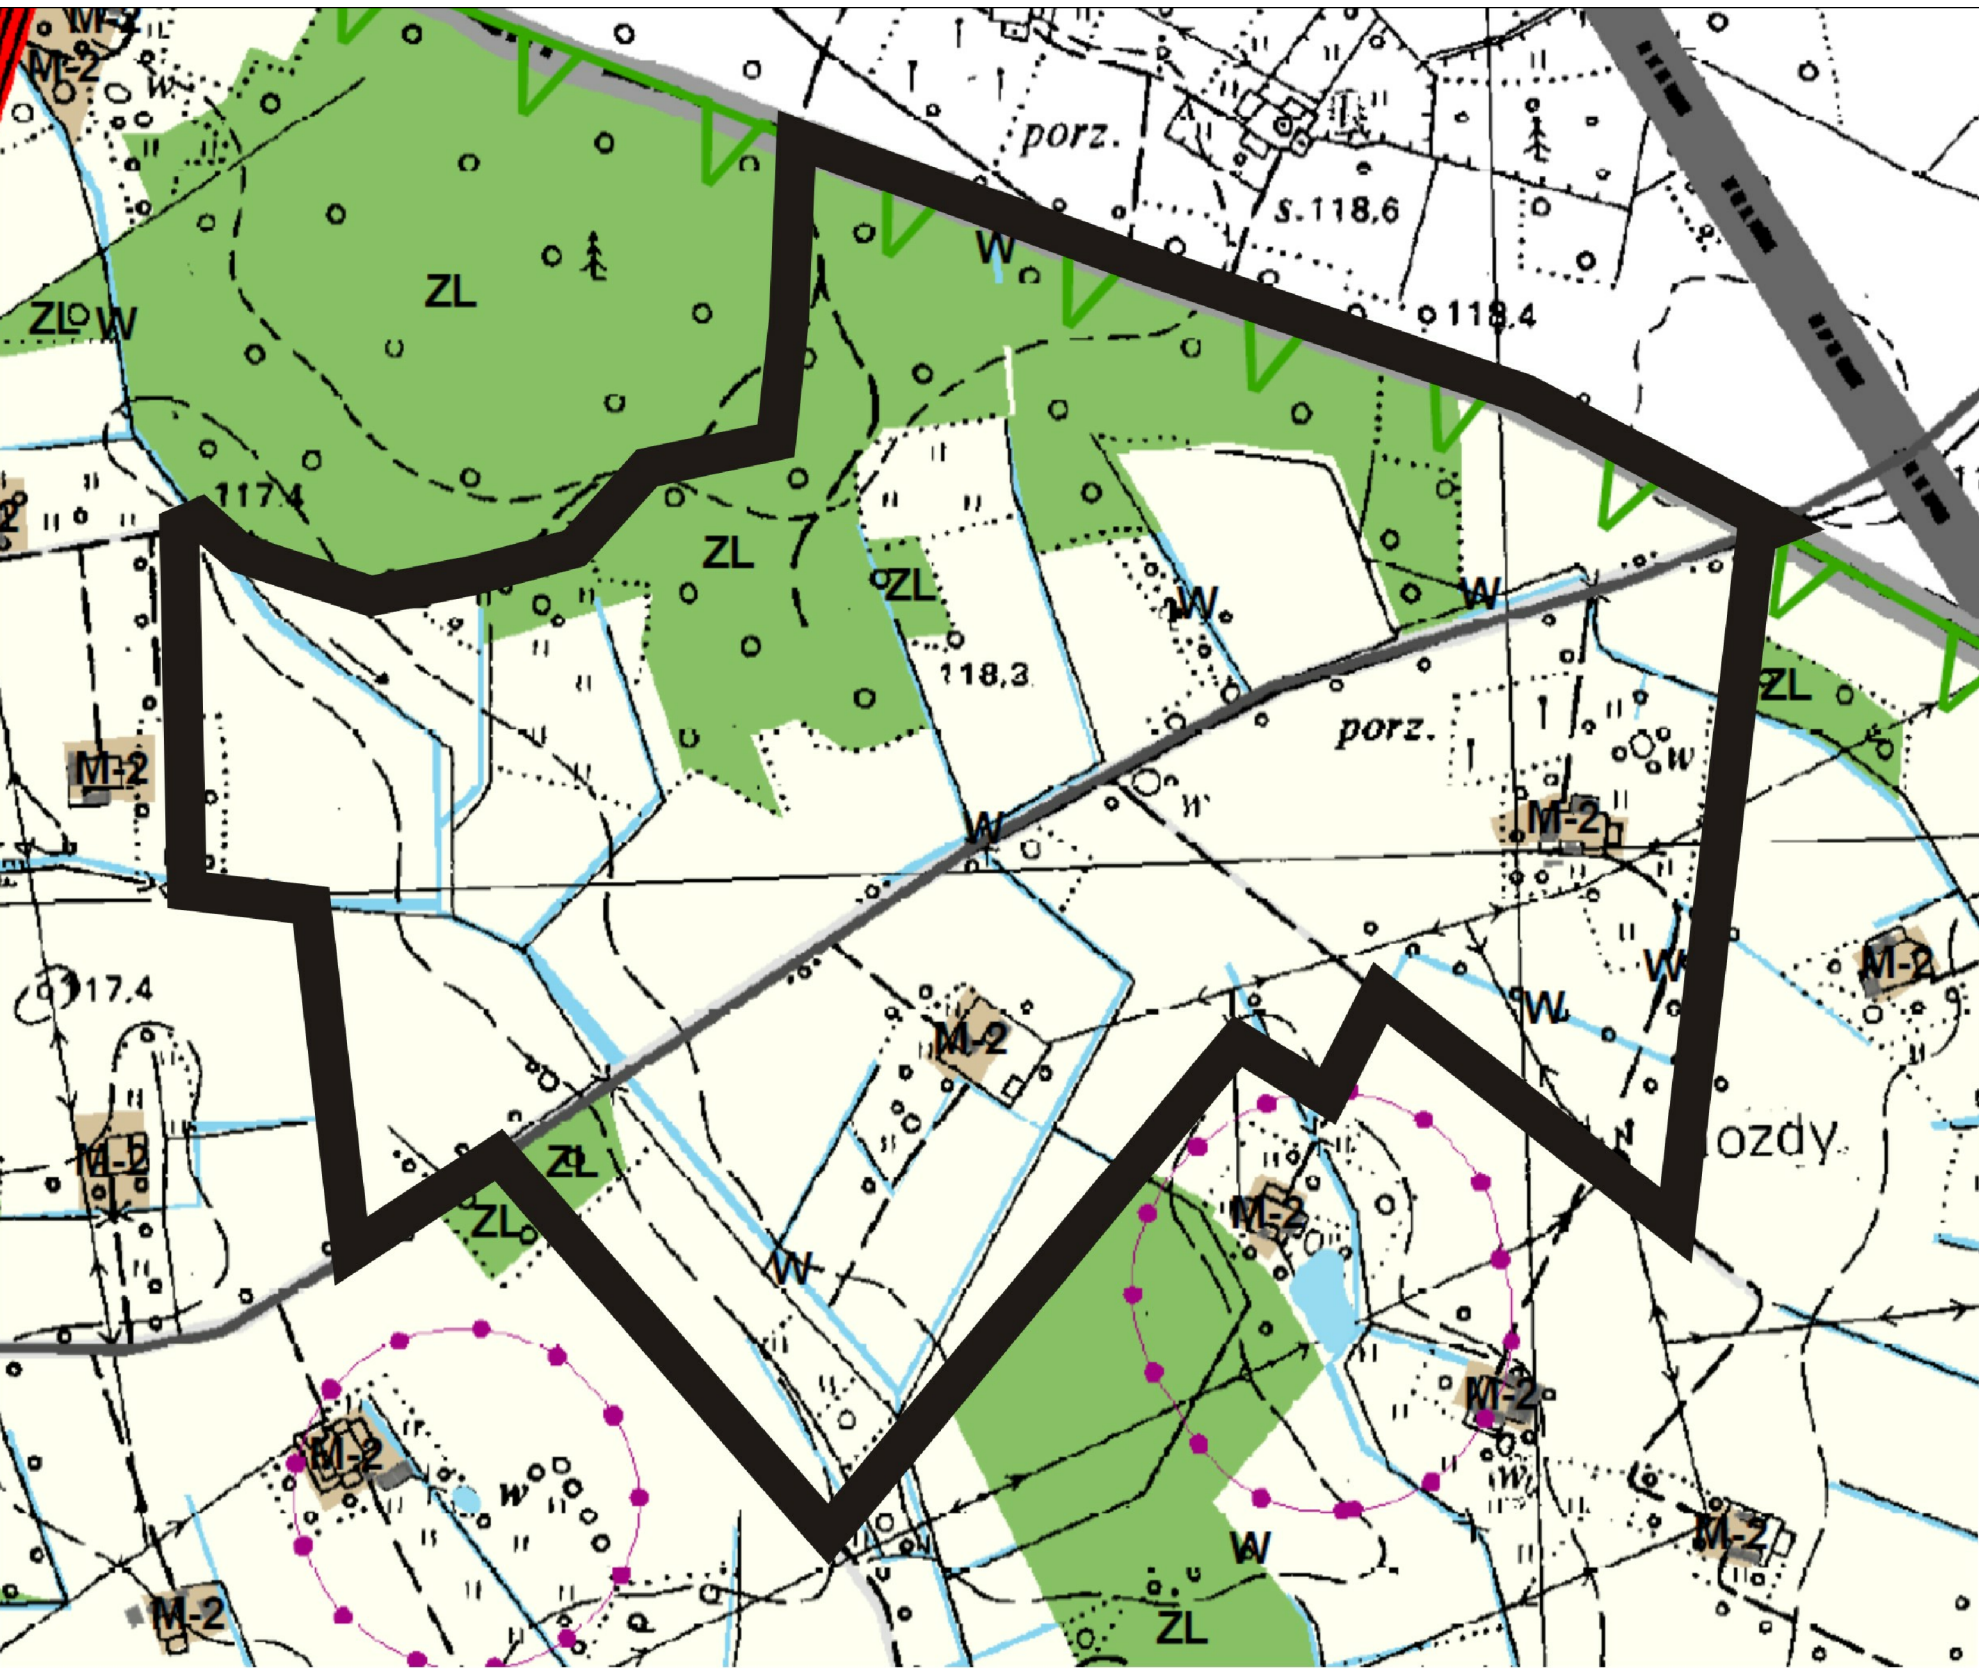

granice obszaru objętego planem miejscowym

granica administracyjna gminy Mochowo

KIERUNKI ZMIAN W STRUKTURZE PRZESTRZENNEJ GMINY

Obszary zainwestowania

M-2 - Tereny zabudowy zagrodowej

R - Tereny rolne

ZL - Tereny lasów - OGRANICZENIE ZABUDOWY

W - Tereny wód

OBIEKTY I OBSZARY OBJĘTE OCHRONĄ

Na podstawie przepisów o ochronie przyrody

obszar chronionego krajobrazu "Przyszece Skrzy Prawej"

TERENY TRANSPORTU DROGOWEGO ZARZĄDZAJĄCY I KLASY DRÓG:

droga gminna (lokalna)