


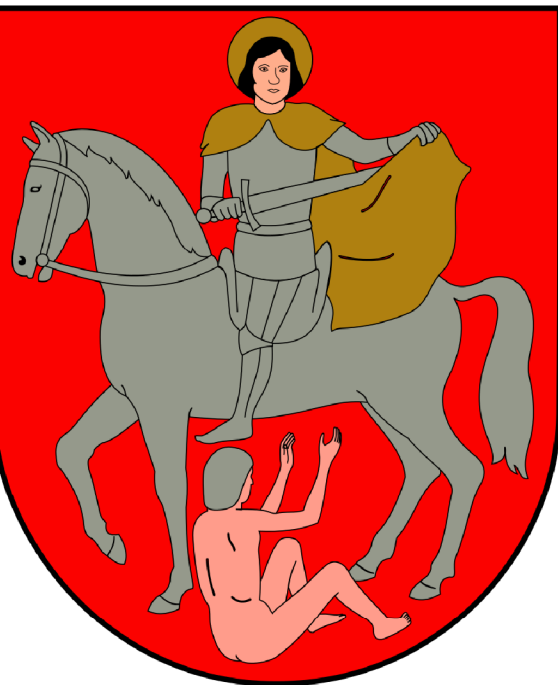

ZAŁĄCZNIK NR 1 DO PROGNOZY ODDZIAŁYWANIA NA ŚRODOWISKO MIEJSCOWEGO PLANU ZAGOSPODAROWANIA PRZESTRZENNEGO DLA OBSZARÓW POŁOŻONYCH NA TERENIE GMINY MOCHOWO

SKALA 1:1000




ORGAN SPORZĄDZAJĄCY Wójt Gminy Mochowo

OBRĘB GOZDY

OZNACZENIA OBOWIĄZUJĄCE

	granice obszaru objętego planem miejscowym
	granice administracyjne gminy
	granice administracyjne powiatu
	granice administracyjne województwa
	linie rozgraniczające tereny o różnym przeznaczeniu lub różnych zasadach zagospodarowania
	nieprzekraczalne linie zabudowy
	wymiarowanie
	tereny rolnicze
	tereny zabudowy zagrodowej
	teren zabudowy mieszkaniowej jednorodzinnej
	lasy
	tereny publicznych dróg lokalnych
	teren drogi wewnętrznej
	granica Obszaru Chronionego Krajobrazu Przysięcze Skrzy Prawej

WYRYS ZE STUDIUM UWARUNKOWAŃ I KIERUNKÓW ZAGOSPODAROWANIA PRZESTRZENNEGO GMINY MOCHOWO

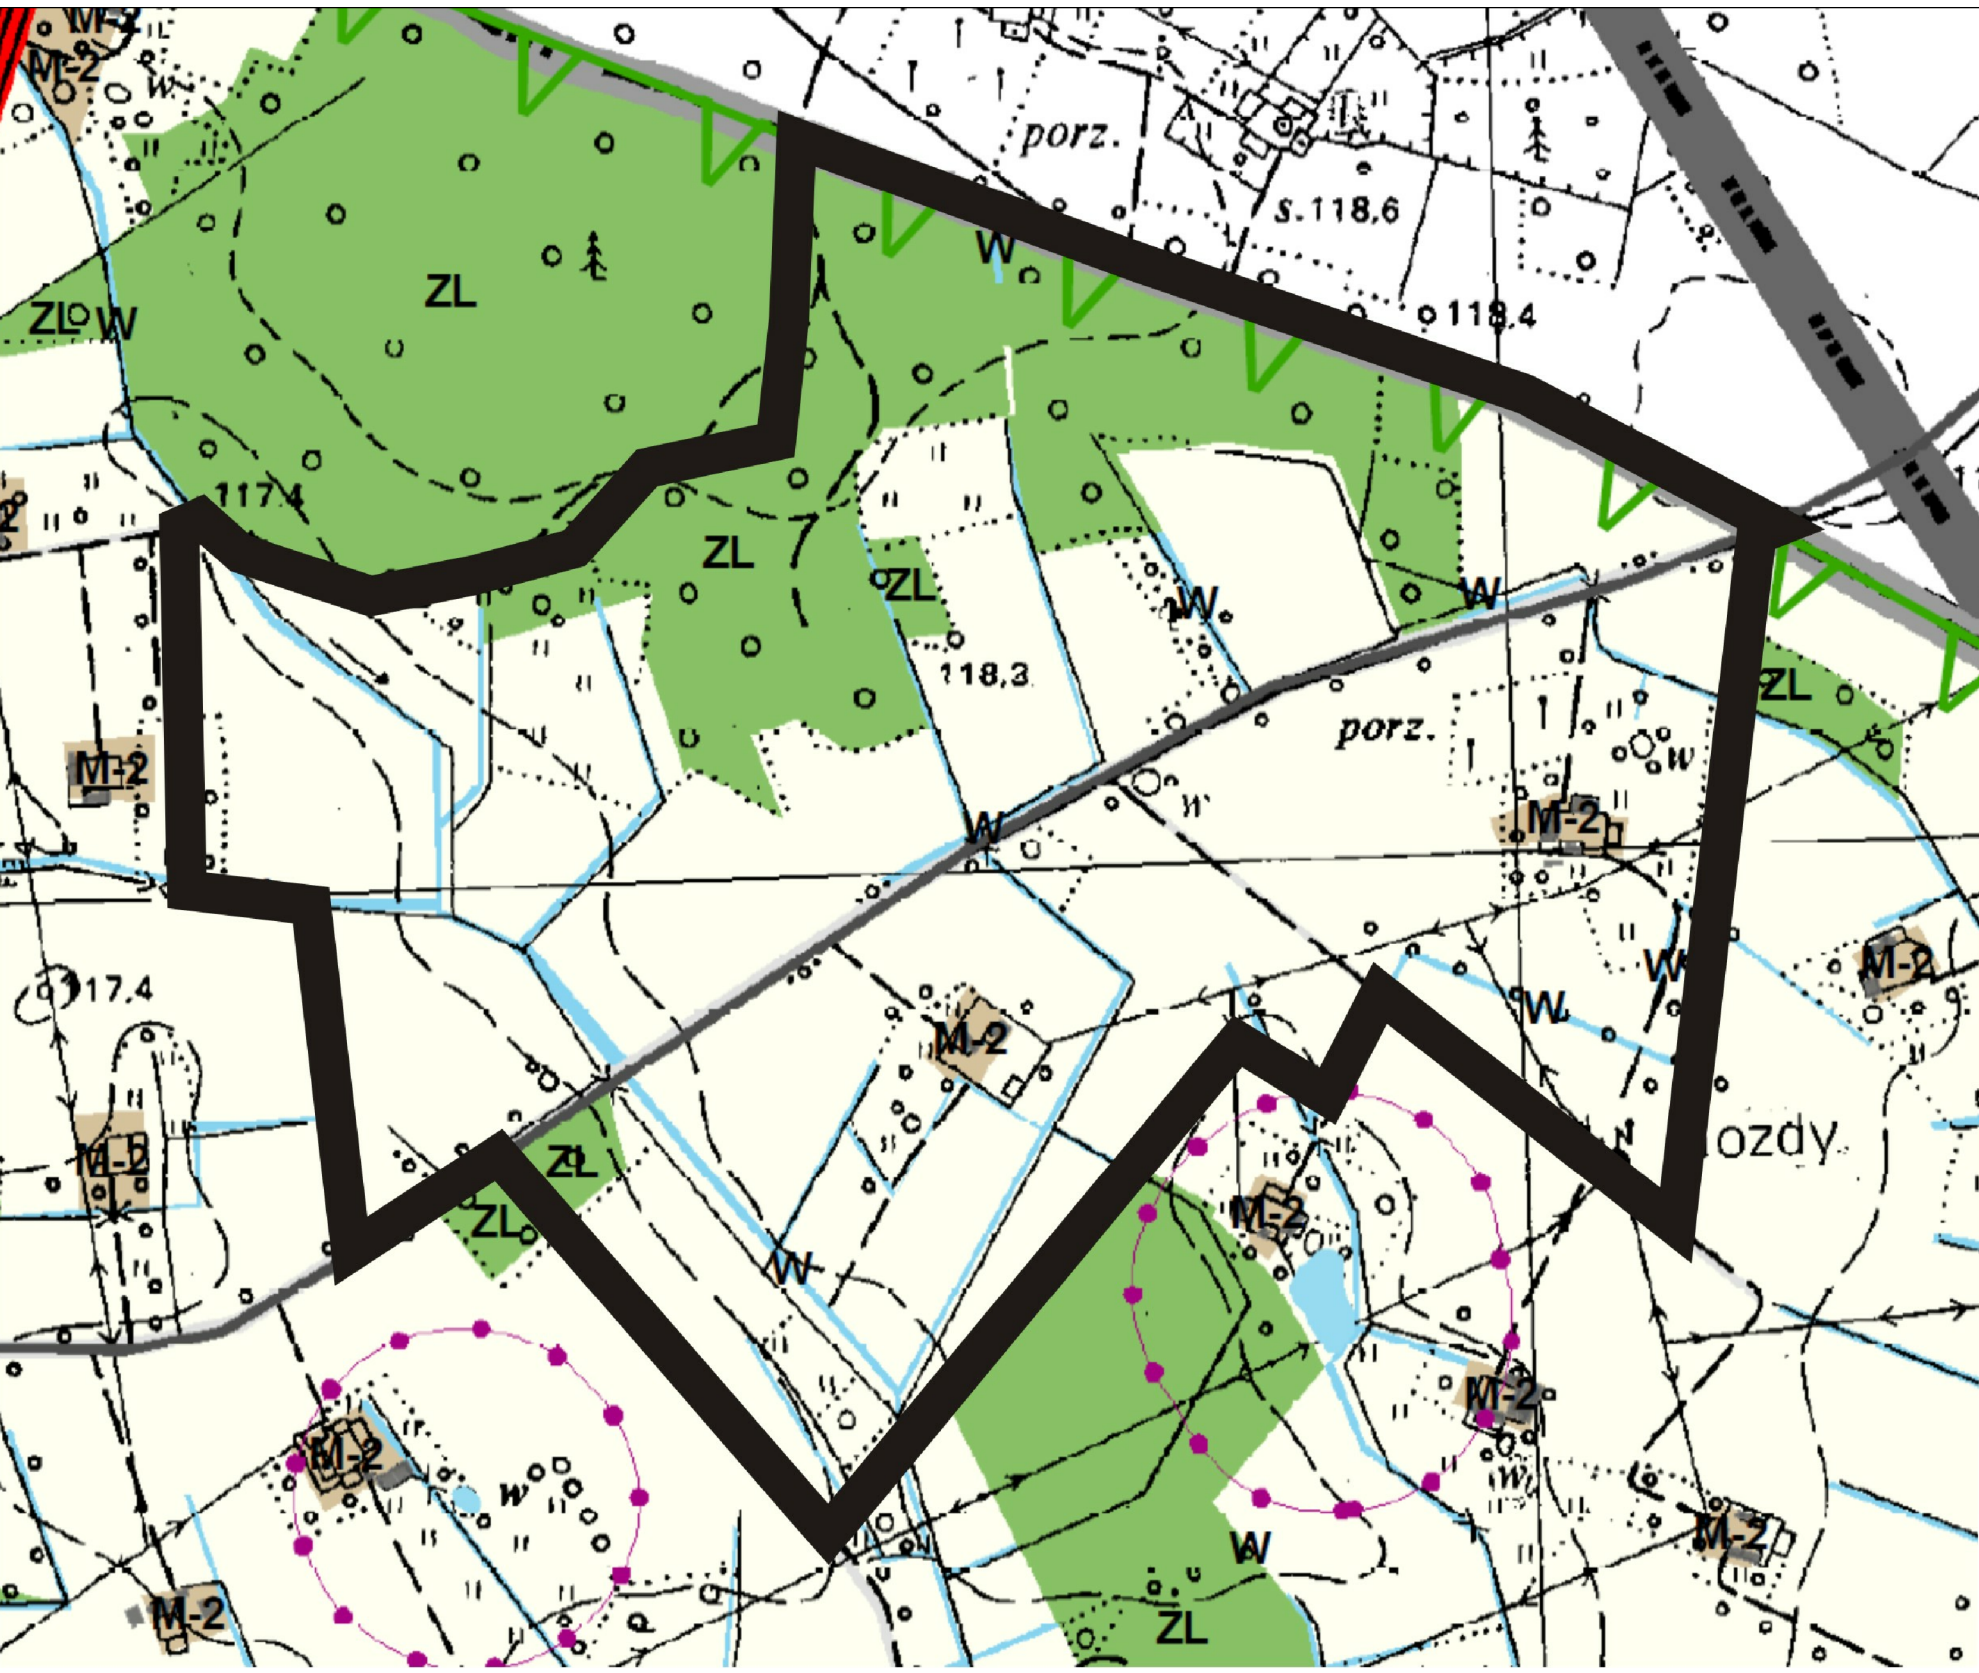

granice obszaru objętego planem miejscowym

granica administracyjna gminy Mochowo

KIERUNKI ZMIAN W STRUKTURZE PRZESTRZENNEJ GMINY

Obszary zainwestowania

- M-2 - Tereny zabudowy zagrodowej
- R - Tereny rolne
- ZL - Tereny lasów - OGRANICZENIE ZABUDOWY
- W - Tereny wód

OBIEKTY I OBSZARY OBJĘTE OCHRONĄ

Na podstawie przepisów o ochronie przyrody

obszar chronionego krajobrazu "Przysięcze Skrzy Prawej"

TERENY TRANSPORTU DROGOWEGO ZARZĄDZAJĄCY I KLASY DRÓG:

droga gminna (lokalna)

- Czynniki negatywnie wpływające na środowisko i zdrowie ludzi:
- 1 Przekształcenie powierzchni ziemi
 - 2 Zmiana krajobrazu
 - 3 Zanieczyszczenie substancjami ropopochodnymi
 - 4 Emisja hałasu
 - 5 Syntropizacja szaty roślinnej
 - 6 Odpady i ścieki komunalne
 - 7 Odpady i ścieki przemysłowe

