




MIEJSCOWY PLAN ZAGOSPODAROWANIA PRZESTRZENNEGO DLA OBSZARÓW POŁOŻONYCH NA TERENIE GMINY MOCHOWO

Załącznik nr 2 do uchwały nr
Rady Gminy Mochowo z dnia r.

SKALA 1:1000

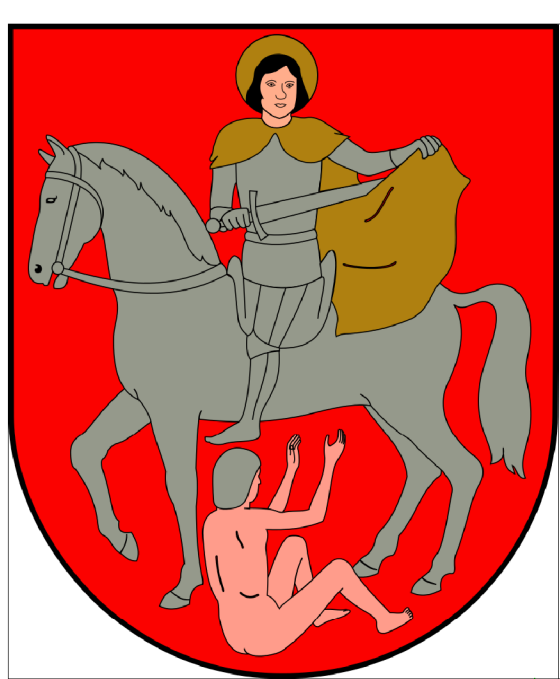


ORGAN SPORZĄDZAJĄCY
Wójt Gminy Mochowo

OBRĘB MALANOWO NOWE

OZNACZENIA OBOWIĄZUJĄCE

	granice obszaru objętego planem miejscowym
	linie rozgraniczające tereny o różnym przeznaczeniu lub różnych zasadach zagospodarowania
	nieprzekraczalne linie zabudowy
	wymiarowanie
	R tereny rolnicze
	RM tereny zabudowy zagrodowej
	ZL lasy
	KDW teren drogi wewnętrznej

WYRYS ZE STUDIUM UWARUNKOWAŃ I KIERUNKÓW ZAGOSPODAROWANIA PRZESTRZENNEGO GMINY MOCHOWO

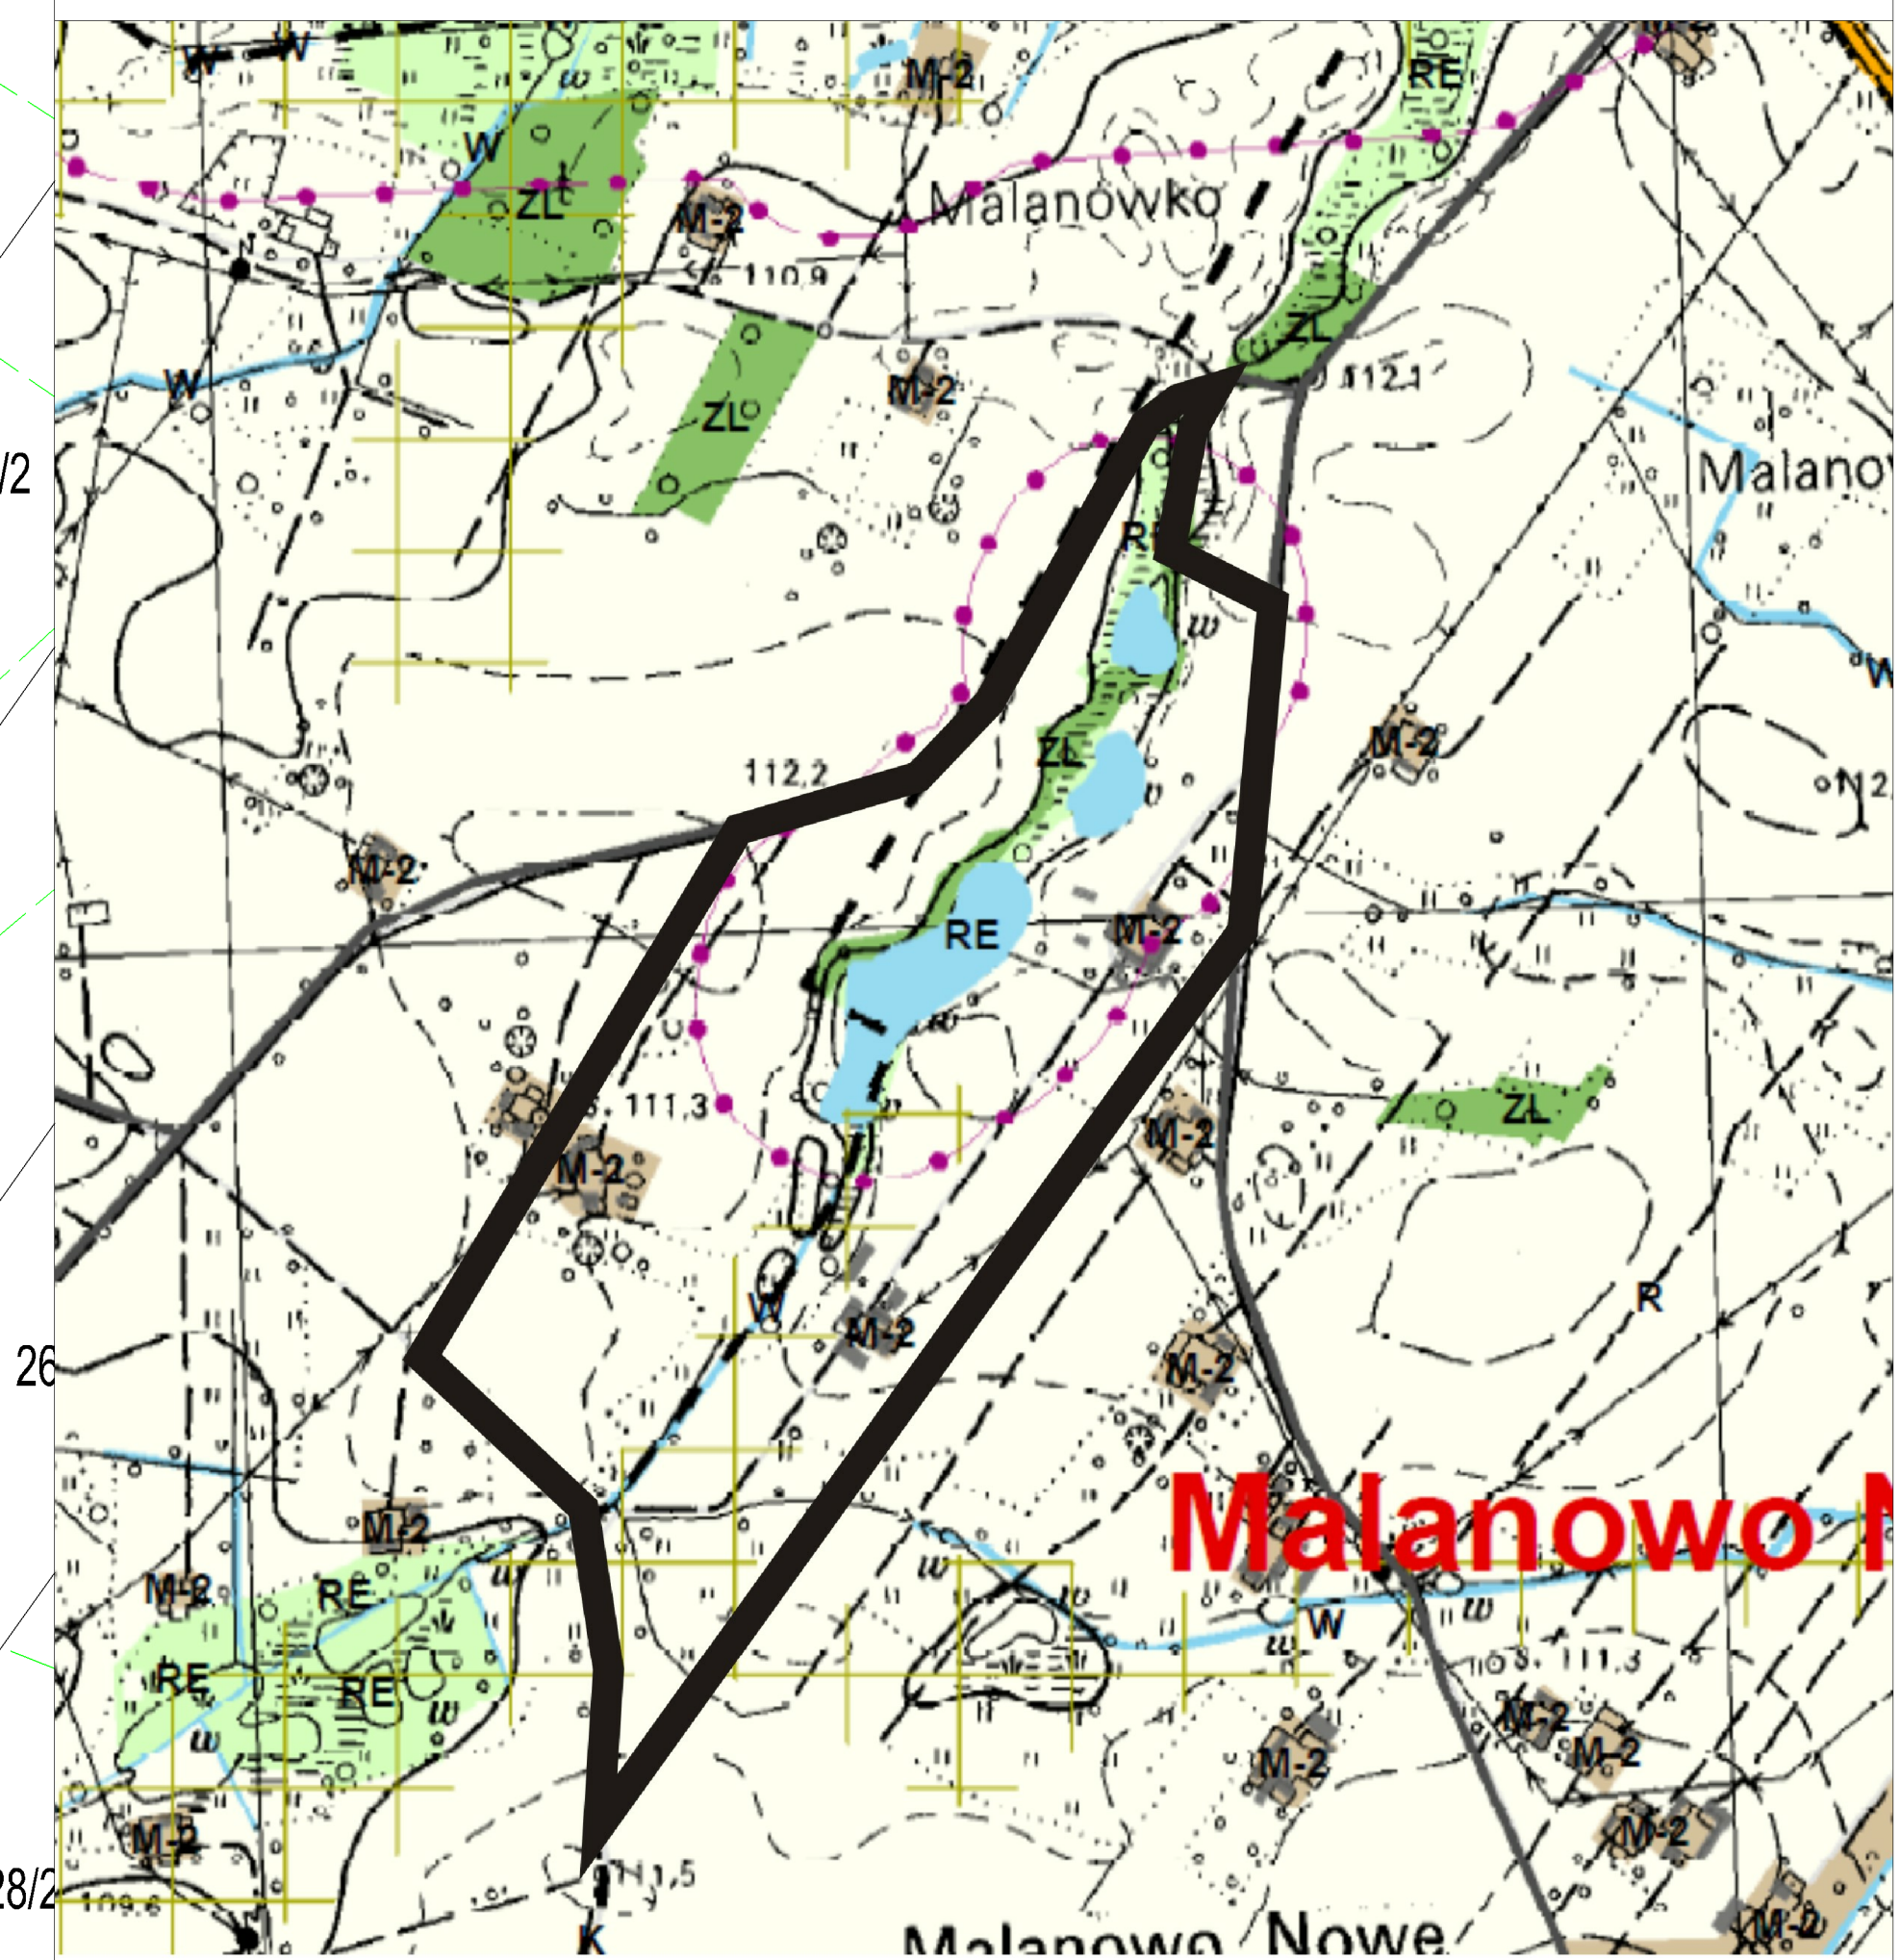

granice obszaru objętego planem miejscowym

KIERUNKI ZMIAN W STRUKTURZE PRZESTRZENNEJ GMINY

- Obszary zainwestowania**
- M-2 - Tereny zabudowy zagrodowej
 - R - Tereny rolne
 - RE - Tereny obniżen dolinnych - OGRANICZENIE ZABUDOWY
 - ZL - Tereny lasów - OGRANICZENIE ZABUDOWY
 - W - Tereny wód

OBIEKTY I OBSZARY OBJĘTE OCHRONĄ

Zakaz lokalizowania obiektów budowlanych od linii brzegowej rzek, jezior i innych zbiorników wodnych, z wyłączeniem urządzeń wodnych oraz obiektów służących prowadzeniu racjonalnej gospodarki rolnej, leśnej lub rybackiej

Na podstawie przepisów o lasach

lasy ochronne

TERENY TRANSPORTU DROGOWEGO ZARZĄDZAJĄCY I KLASY DRÓG:

droga gminna (lokalna)