


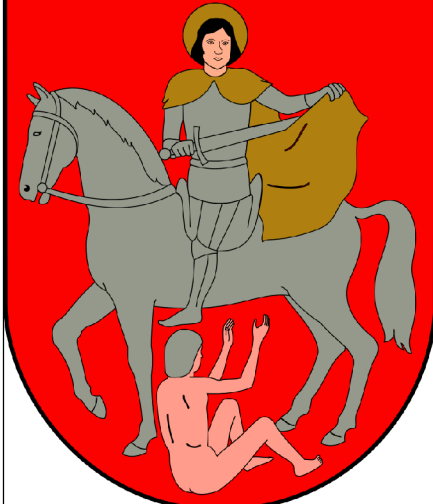

**MIEJSCOWY PLAN ZAGOSPODAROWANIA PRZESTRZENNEGO
DLA OBSZARÓW POŁOŻONYCH NA TERENIE GMINY MOCHOWO**
Załącznik nr 3 do uchwały nr Rady Gminy Mochowo
z dnia r.

**ORGAN
SPORZĄDZAJĄCY**
Wójt Gminy
Mochowo

SKALA 1:1000




OBRĘB ŻÓŁTOWO

OZNACZENIA OBOWIĄZUJĄCE

	granice obszaru objętego planem miejscowym
	linie rozgraniczające tereny o różnym przeznaczeniu lub różnych zasadach zagospodarowania
	nieprzekraczalne linie zabudowy
	wymiarowanie
R	teren rolniczy
RM	tereny zabudowy zagrodowej
MN	teren zabudowy mieszkaniowej jednorodzinnej
ZL	lasy
	granica Obszaru Chronionego Krajobrazu Przyrzecze Skrzy Prowej
	nieruchomy zabytek archeologiczny - strefa ochrony OW

**WYRYS ZE STUDIUM UWARUNKOWAŃ I KIERUNKÓW
ZAGOSPODAROWANIA PRZESTRZENNEGO GMINY MOCHOWO**

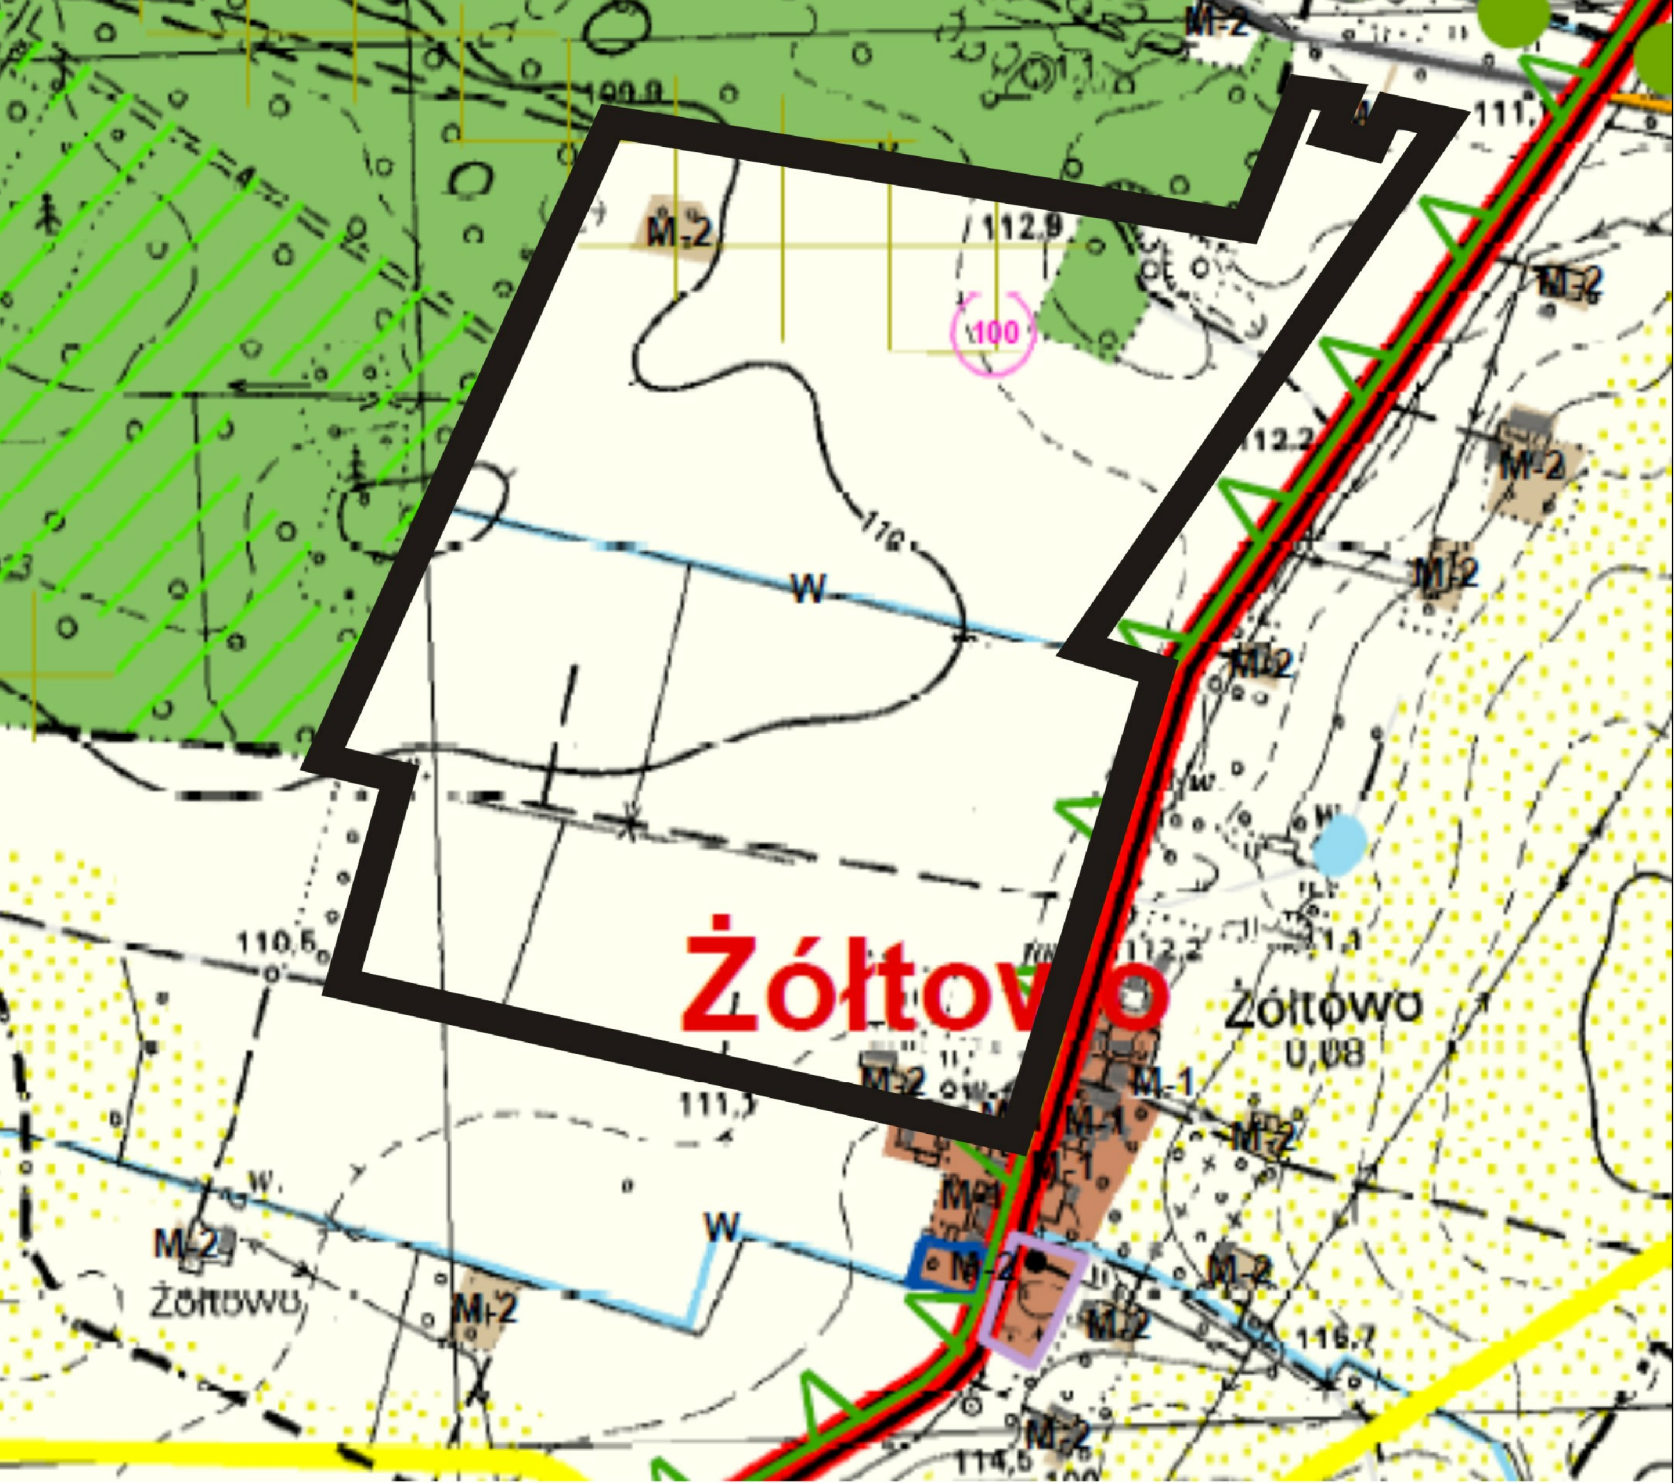

granice obszaru objętego planem miejscowym

KIERUNKI ZMIAN W STRUKTURZE PRZESTRZENNEJ GMINY

Obszary zainwestowania

- M-2 - Tereny zabudowy zagrodowej
- R - Tereny rolne
- ZL - Tereny lasów - OGRANICZENIE ZABUDOWY
- W - Tereny wód

OBIEKTY I OBSZARY OBJĘTE OCHRONĄ

Na podstawie przepisów o ochronie przyrody

obszar chronionego krajobrazu "Przyrzecze Skrzy Prowej"

Na podstawie przepisów o lasach

lasy ochronne

Strefa ochrony konserwatorskiej

obserwacji archeologicznej