


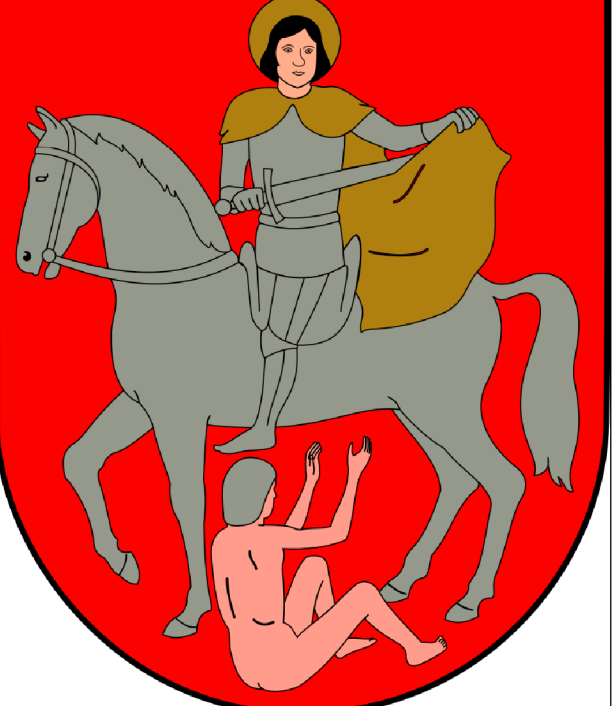

ZAŁĄCZNIK NR 3

DO PROGNOZY ODDZIAŁYWANIA NA ŚRODOWISKO MIEJSCOWEGO PLANU ZAGOSPODAROWANIA PRZESTRZENNEGO DLA OBSZARÓW POŁOŻONYCH NA TERENIE GMINY MOCHOWO

ORGAN
SPORZĄDZAJĄCY
Wójt Gminy
Mochowo

SKALA 1:1000




OBRĘB ŻÓŁTOWO

OZNACZENIA OBOWIĄZUJĄCE

	granice obszaru objętego planem miejscowym
	linie rozgraniczające tereny o różnym przeznaczeniu lub różnych zasadach zagospodarowania
	nieprzekraczalne linie zabudowy
	wymiarowanie
R	teren rolniczy 3 4
RM	tereny zabudowy zagrodowej 1 2 5 6
MN	teren zabudowy mieszkaniowej jednorodzinnej 1 2 5 6
ZL	lasy
	granica Obszaru Chronionego Krajobrazu Przyrzecze Skrwy Prawej
	nieruchomy zabytek archeologiczny - strefa ochrony OW

WYRYS ZE STUDIUM UWARUNKOWAŃ I KIERUNKÓW ZAGOSPODAROWANIA PRZESTRZENNEGO GMINY MOCHOWO

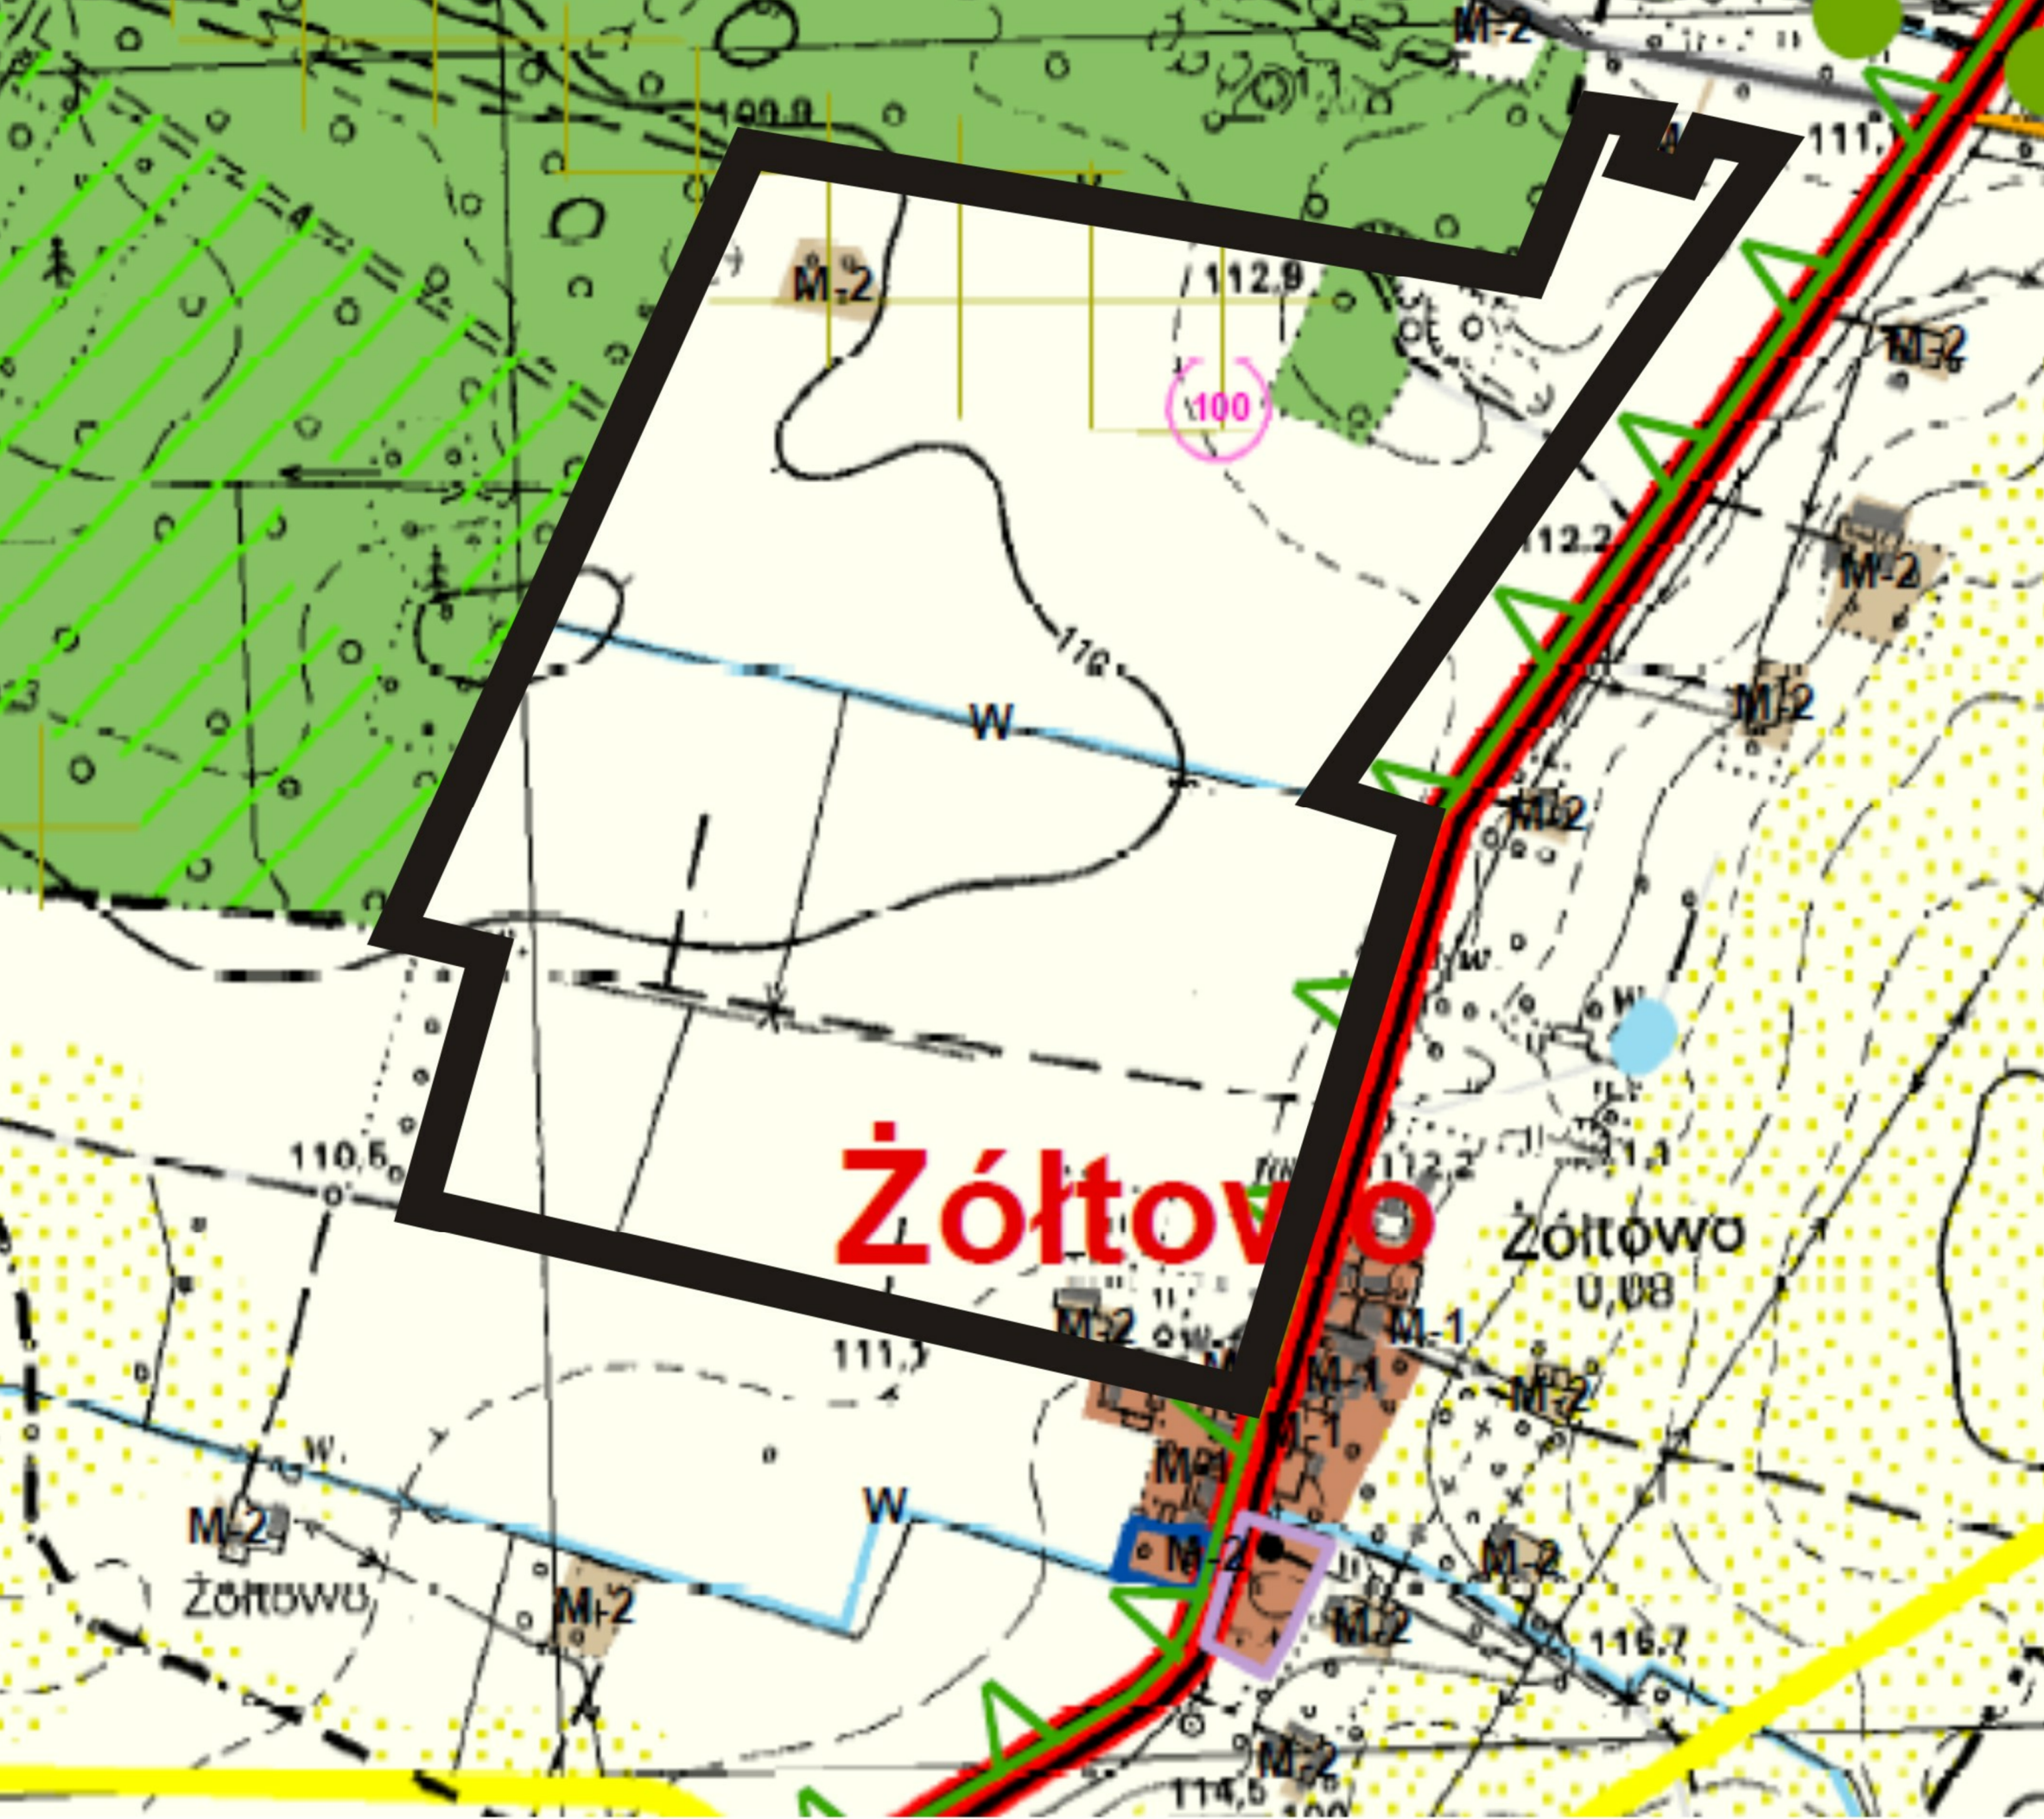

granice obszaru objętego planem miejscowym

KIERUNKI ZMIAN W STRUKTURZE PRZESTRZENNEJ GMINY

Obszary zainwestowania

- M-2 - Tereny zabudowy zagrodowej
- R - Tereny rolne
- ZL - Tereny lasów - OGRANICZENIE ZABUDOWY
- W - Tereny wód

OBIEKTY I OBSZARY OBJĘTE OCHRONĄ

Na podstawie przepisów o ochronie przyrody

obszar chronionego krajobrazu "Przyrzecze Skrwy Prawej"

Na podstawie przepisów o lasach

lasy ochronne

Strefa ochrony konserwatorskiej

obserwacji archeologicznej

Czynniki negatywnie wpływające na środowisko i zdrowie ludzi:

- Przekształcenie powierzchni ziemi
- Zmiana krajobrazu
- Zanieczyszczenie substancjami ropopochodnymi
- Emisja hałasu
- Syntropizacja szaty roślinnej
- Odpady i ścieki komunalne
- Odpady i ścieki przemysłowe

