


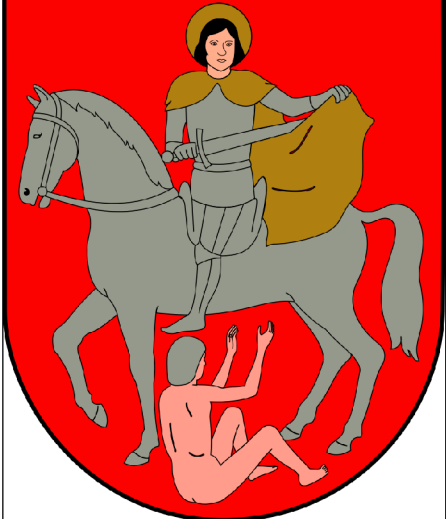

MIEJSCOWY PLAN ZAGOSPODAROWANIA PRZESTRZENNEGO DLA OBSZARÓW POŁOŻONYCH NA TERENIE GMINY MOCHOWO

Załącznik nr 4 do uchwały nr Rady Gminy Mochowo z dnia r.

ORGAN SPORZĄDZAJĄCY
Wójt Gminy Mochowo

OBRĘB MOCHOWO PARCELE


SKALA 1:1000



OZNACZENIA OBOWIĄZUJĄCE

	granice obszaru objętego planem miejscowym
	linie rozgraniczające tereny o różnym przeznaczeniu lub różnych zasadach zagospodarowania
	nieprzekraczalne linie zabudowy
	wymiarowanie
R	teren rolniczy
RM	tereny zabudowy zagrodowej
ZL	lasy
KDW	teren drogi wewnętrznej
	nieruchomy zabytek archeologiczny - strefa ochrony OW

WYRYS ZE STUDIUM UWARUNKOWAŃ I KIERUNKÓW ZAGOSPODAROWANIA PRZESTRZENNEGO GMINY MOCHOWO

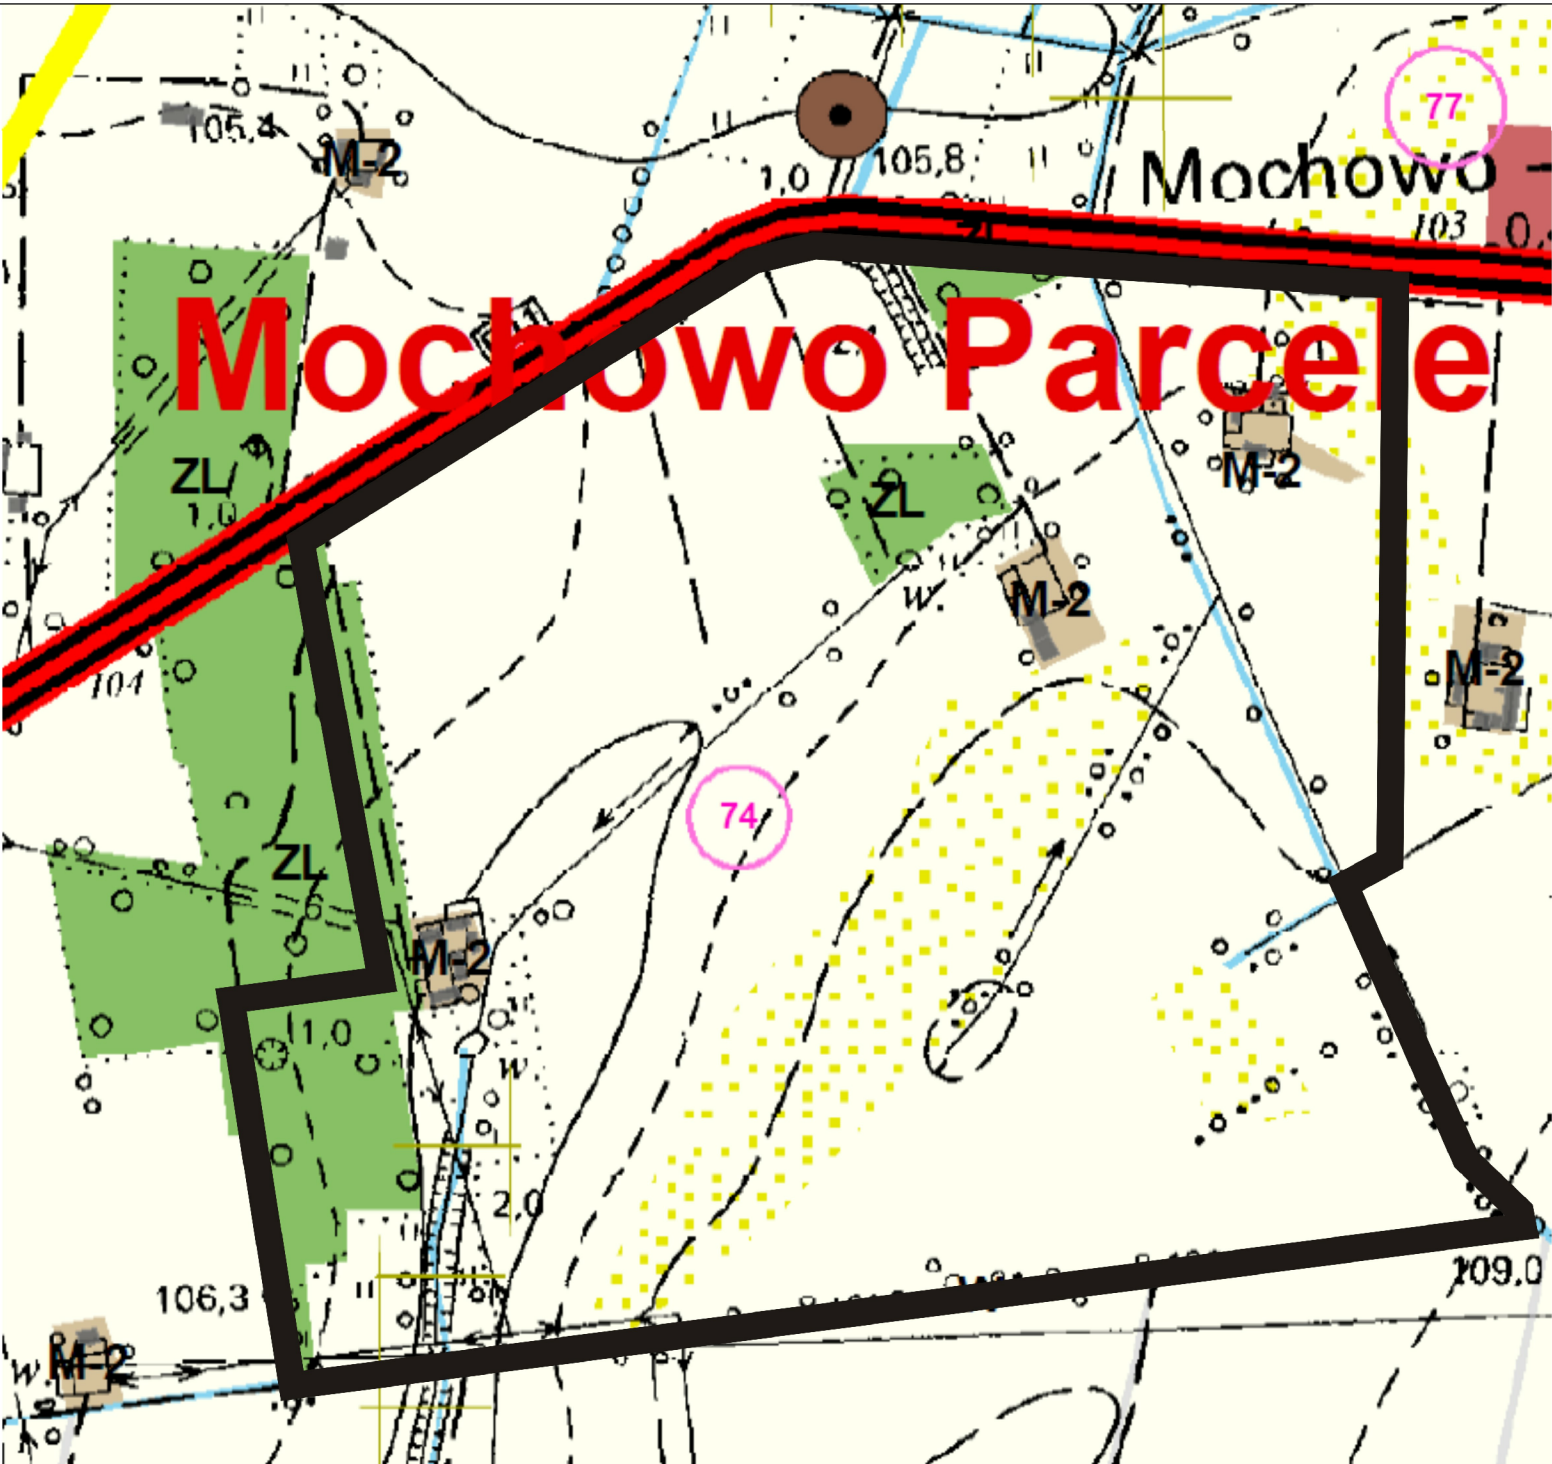

granice obszaru objętego planem miejscowym

KIERUNKI ZMIAN W STRUKTURZE PRZESTRZENNEJ GMINY

Obszary zainwestowania

- M-2 - Tereny zabudowy zagrodowej
- R - Tereny rolne
- ZL - Tereny lasów - OGRANICZENIE ZABUDOWY
- W - Tereny wód

Na podstawie przepisów o ochronie gruntów rolnych i leśnych

- grunty I - III klasy bonitacyjnej

Strefa ochrony konserwatorskiej

- obserwacji archeologicznej

TERENY TRANSPORTU DROGOWEGO ZARZĄDZAJĄCY I KLASY DRÓG:

- droga wojewódzka (główna)