


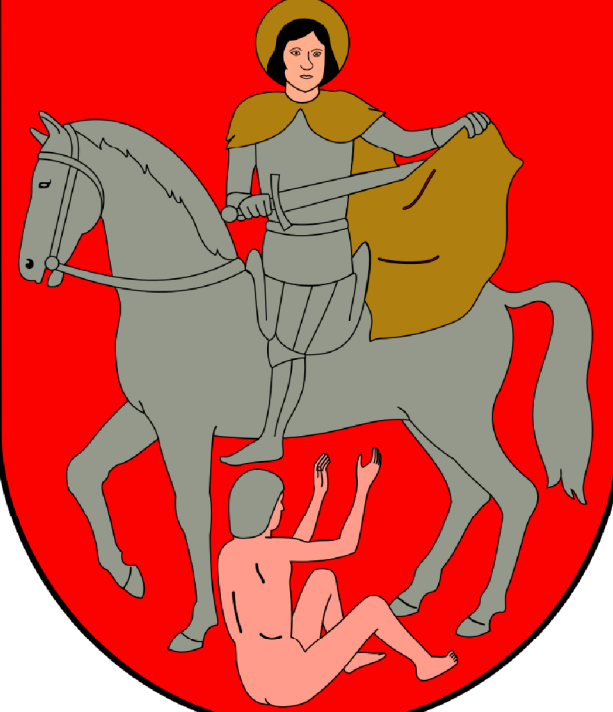

ZAŁĄCZNIK NR 4
DO PROGNOZY ODDZIAŁYWANIA NA ŚRODOWISKO MIEJSCOWEGO PLANU
ZAGOSPODAROWANIA PRZESTRZENNEGO DLA OBSZARÓW POŁOŻONYCH
NA TERENIE GMINY MOCHOWO

SKALA 1:1000



ORGAN SPORZĄDZAJĄCY
Wójt Gminy Mochowo

OBRĘB MOCHOWO PARCELE


Czynniki negatywnie wpływające
na środowisko i zdrowie ludzi:

- 1 Przekształcenie powierzchni ziemi
- 2 Zmiana krajobrazu
- 3 Zanieczyszczenie substancjami ropopochodnymi
- 4 Emisja hałasu
- 5 Synantropizacja szaty roślinnej
- 6 Odpady i ścieki komunalne
- 7 Odpady i ścieki przemysłowe

OZNACZENIA OBOWIĄZUJĄCE

	granice obszaru objętego planem miejscowym
	linie rozgraniczające tereny o różnym przeznaczeniu lub różnych zasadach zagospodarowania
	nieprzekraczalne linie zabudowy
	wymiarowanie
	teren rolniczy 3 4
	tereny zabudowy zagrodowej 1 2 5 6
	lasy
	teren drogi wewnętrznej 3 4
	nieruchomy zabytek archeologiczny - strefa ochrony OW

WYRYS ZE STUDIUM UWARUNKOWAŃ I KIERUNKÓW
ZAGOSPODAROWANIA PRZESTRZENNEGO
GMINY MOCHOWO

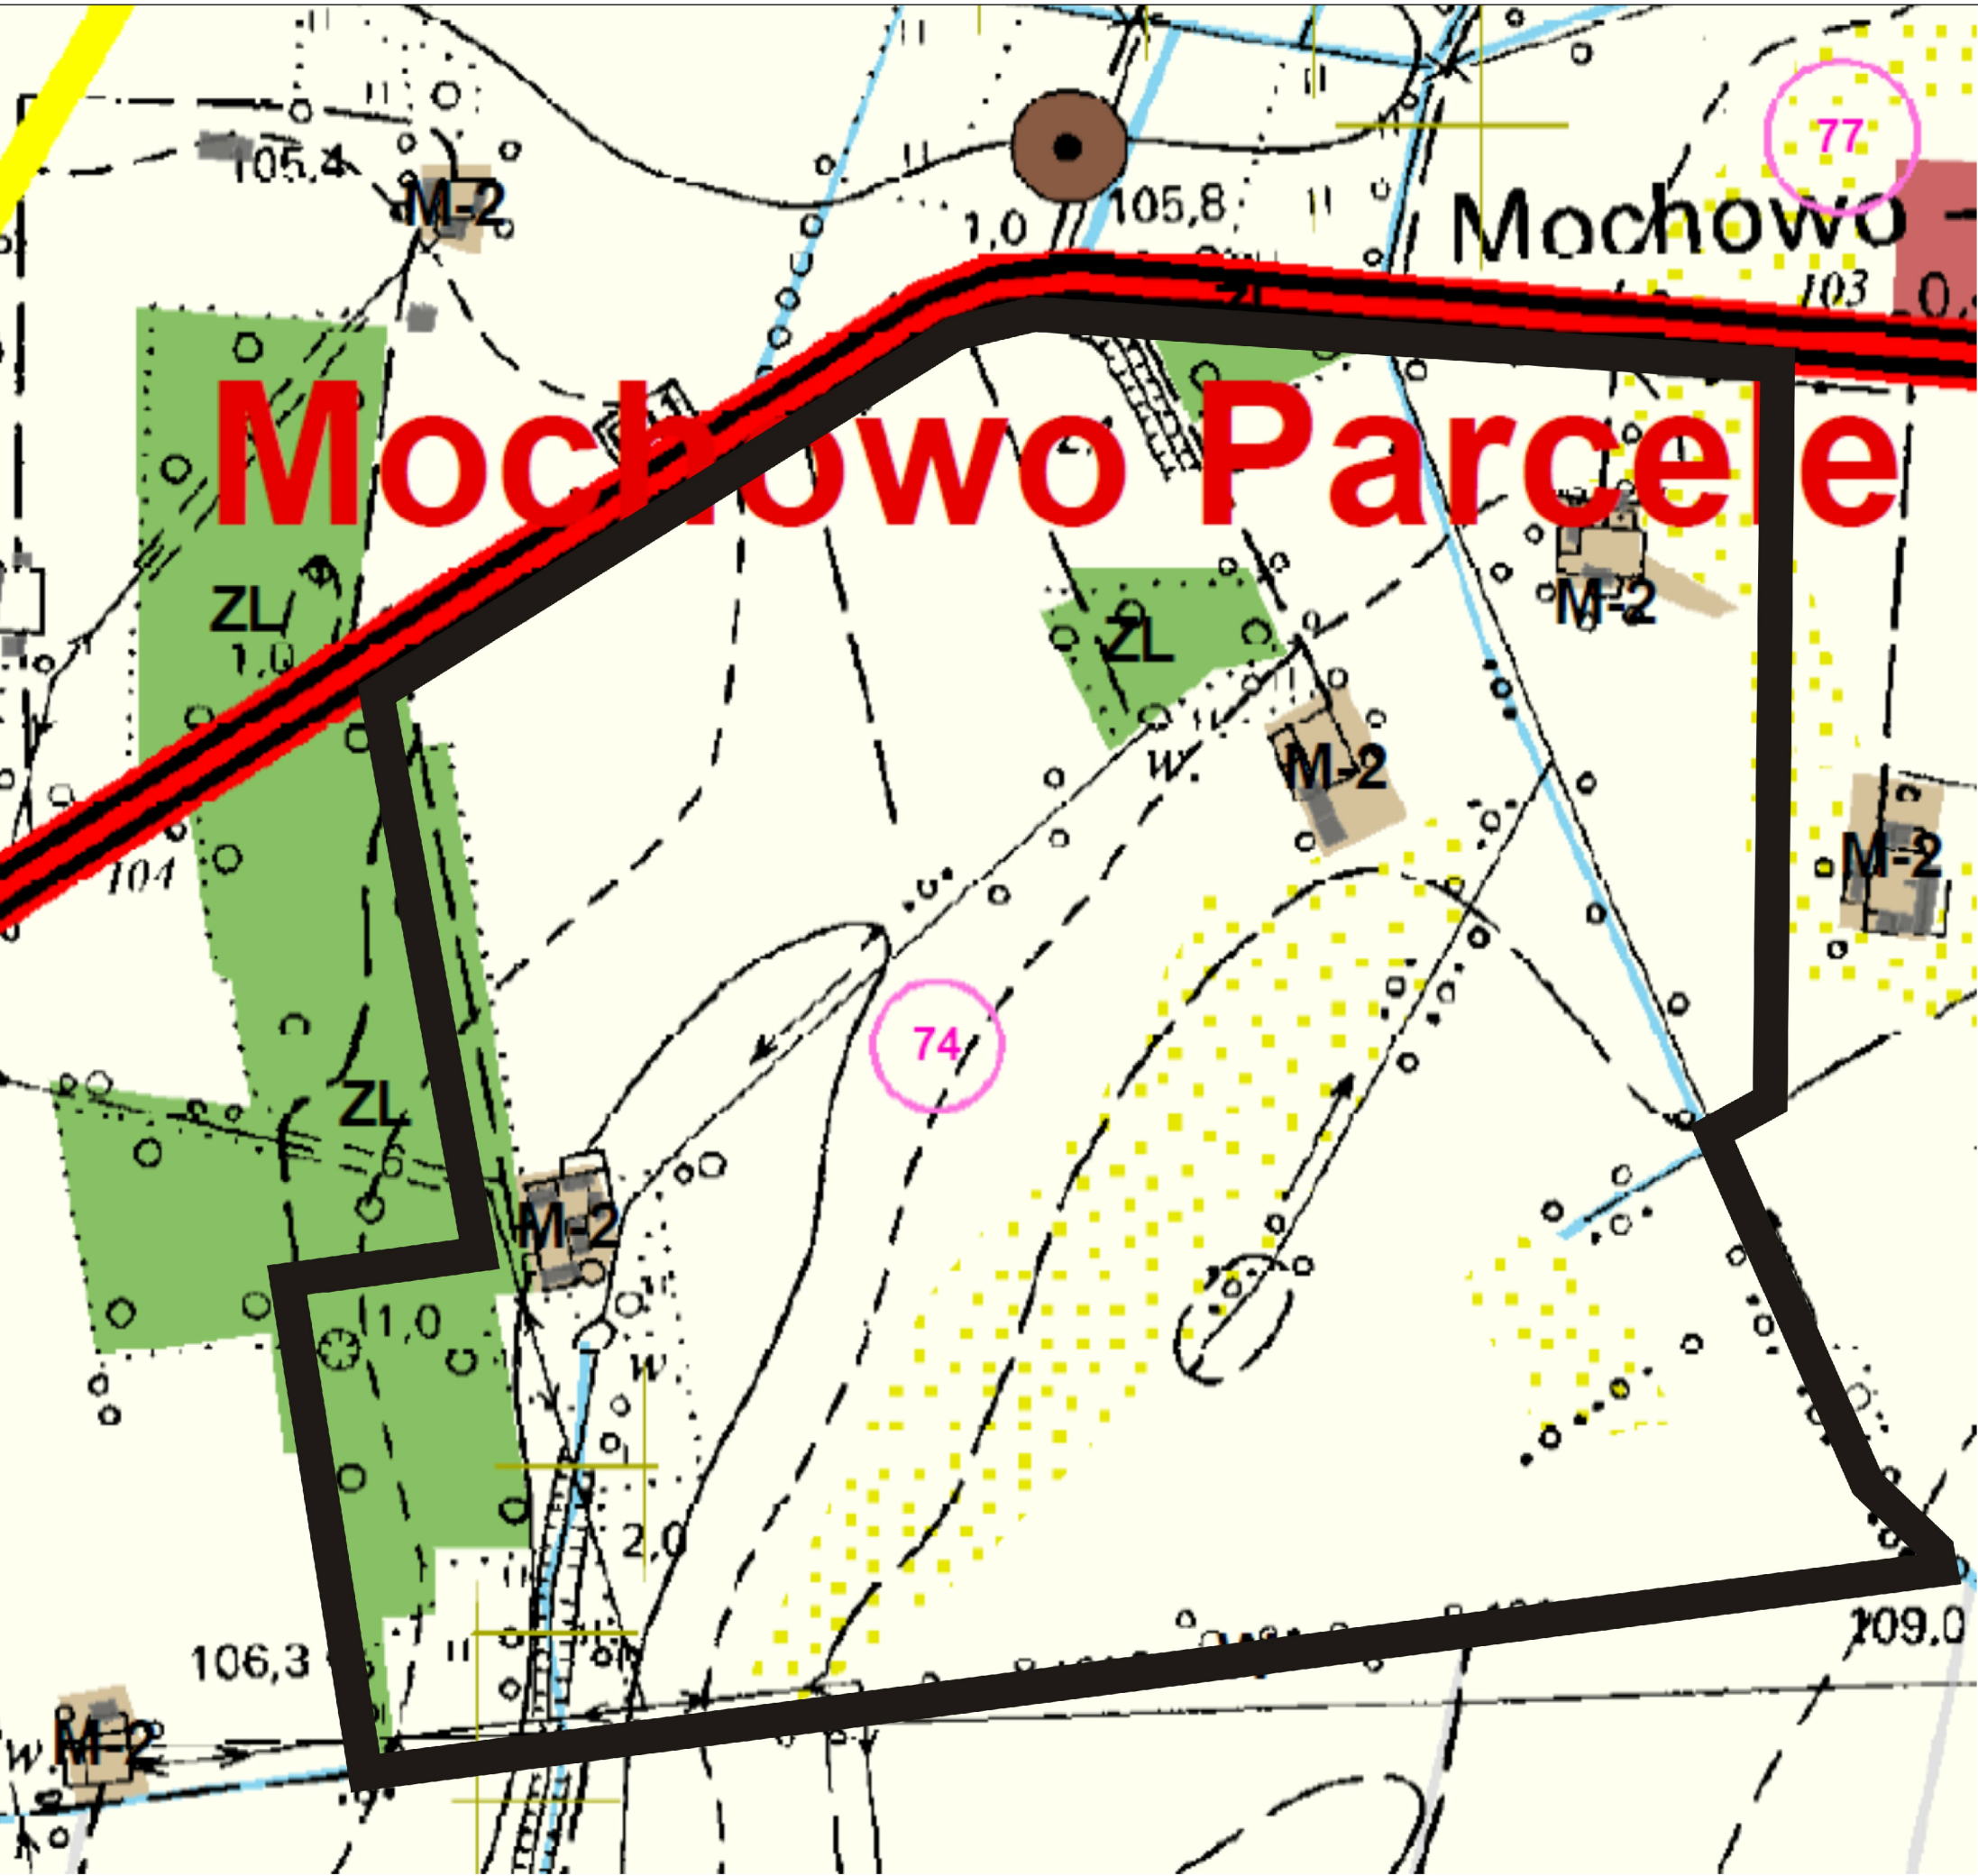

granice obszaru objętego planem miejscowym

KIERUNKI ZMIAN W STRUKTURZE PRZESTRZENNEJ GMINY

Obszary zainwestowania

- M-2 - Tereny zabudowy zagrodowej
- R - Tereny rolne
- ZL - Tereny lasów - OGRANICZENIE ZABUDOWY
- W - Tereny wód

Na podstawie przepisów o ochronie gruntów rolnych i leśnych

- grunty I - III klasy bonitacyjnej

Strefa ochrony konserwatorskiej

- obserwacji archeologicznej

TERENY TRANSPORTU DROGOWEGO ZARZĄDZAJĄCY I KLASY DRÓG:

- droga wojewódzka (główna)