


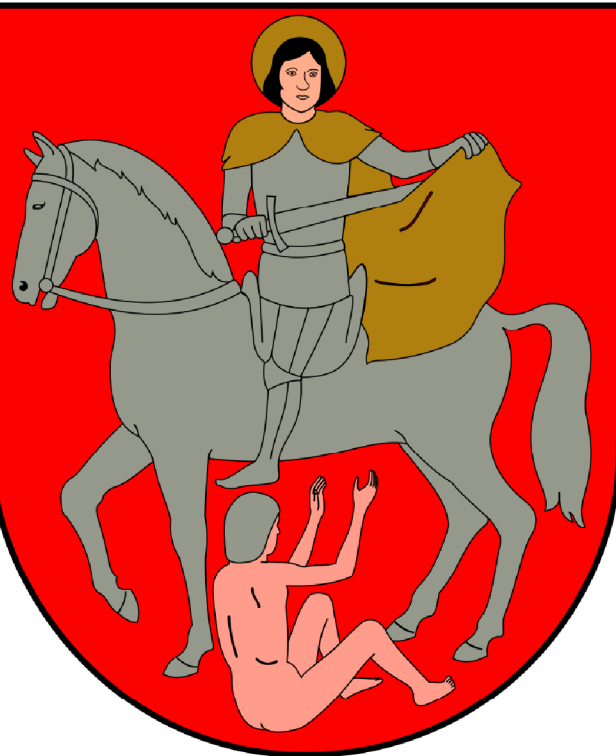

**MIEJSCOWY PLAN ZAGOSPODAROWANIA PRZESTRZENNEGO  
DLA OBSZARÓW POŁOŻONYCH NA TERENIE GMINY MOCHOWO**  
**Załącznik nr 6 do uchwały nr ..... Rady Gminy Mochowo**  
**z dnia ..... r.**

**ORGAN SPORZĄDZAJĄCY**  
**Wójt Gminy Mochowo**

**OBRĘB**  
**SULKOWO BARIANY**


**SKALA 1:1000**



**OZNACZENIA OBOWIĄZUJĄCE**

|  |                                                                                           |
|--|-------------------------------------------------------------------------------------------|
|  | granice obszaru objętego planem miejscowym                                                |
|  | linie rozgraniczające tereny o różnym przeznaczeniu lub różnych zasadach zagospodarowania |
|  | nieprzekraczalne linie zabudowy                                                           |
|  | wymiarowanie                                                                              |
|  | tereny rolnicze                                                                           |
|  | teren zabudowy zagrodowej                                                                 |
|  | teren obsługi produkcji w gospodarstwach rolnych                                          |
|  | teren zabudowy rekreacyjno-wypoczynkowej                                                  |
|  | teren infrastruktury technicznej - wodociągi                                              |
|  | lasy                                                                                      |
|  | teren publicznej drogi dojazdowej                                                         |
|  | teren drogi wewnętrznej                                                                   |
|  | ujęcie wody                                                                               |
|  | strefa ochrony bezpośredniej ujęcia wody                                                  |

**WYRYS ZE STUDIUM UWARUNKOWAŃ  
I KIERUNKÓW ZAGOSPODAROWANIA PRZESTRZENNEGO  
GMINY MOCHOWO**

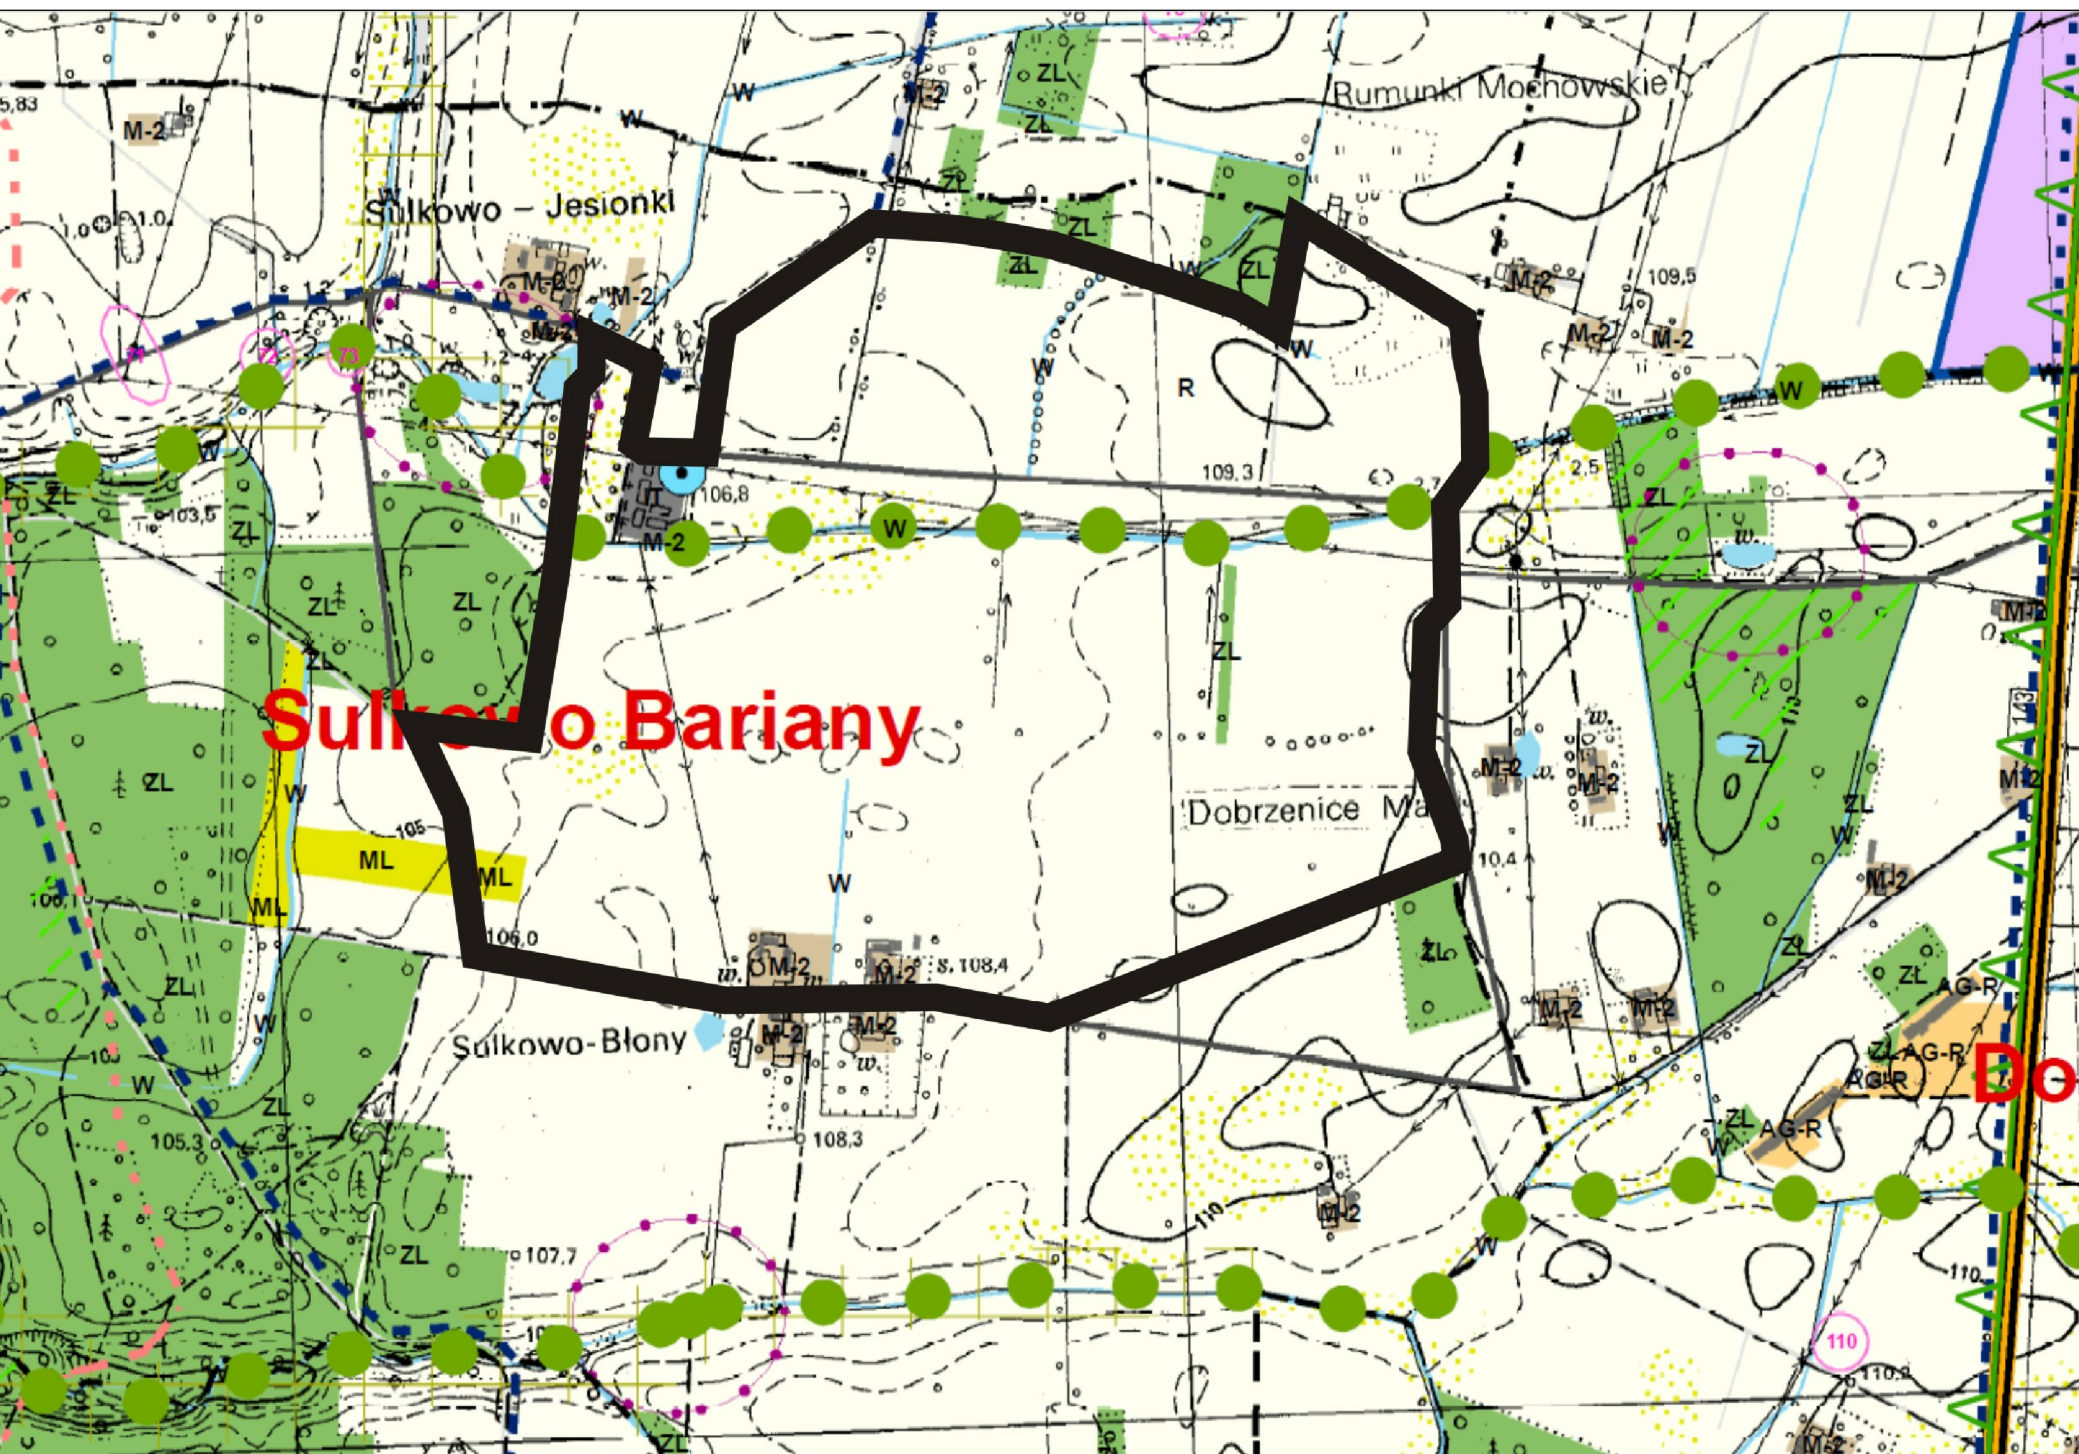

granice obszaru objętego planem miejscowym

**KIERUNKI ZMIAN W STRUKTURZE PRZESTRZENNEJ GMINY**  
**Obszary zainwestowania**

- M-2 - Tereny zabudowy zagrodowej
- ML - Tereny zabudowy rekreacyjnej i turystycznej
- IT - Tereny infrastruktury technicznej
- R - Tereny rolne
- ZL - Tereny lasów - OGRANICZENIE ZABUDOWY
- W - Tereny wód

**Na podstawie opracowania ekofizjograficznego**

korytarze ekologiczne

**Na podstawie przepisów o ochronie gruntów rolnych i leśnych**

grunty I - III klasy bonitacyjnej

**TERENY TRANSPORTU DROGOWEGO ZARZĄDZAJĄCY I KLASY DRÓG:**

droga gminna (lokalna)

**KIERUNKI ROZWOJU INFRASTRUKTURY TECHNICZNEJ**

ujęcie wody, studnia głębinowa