


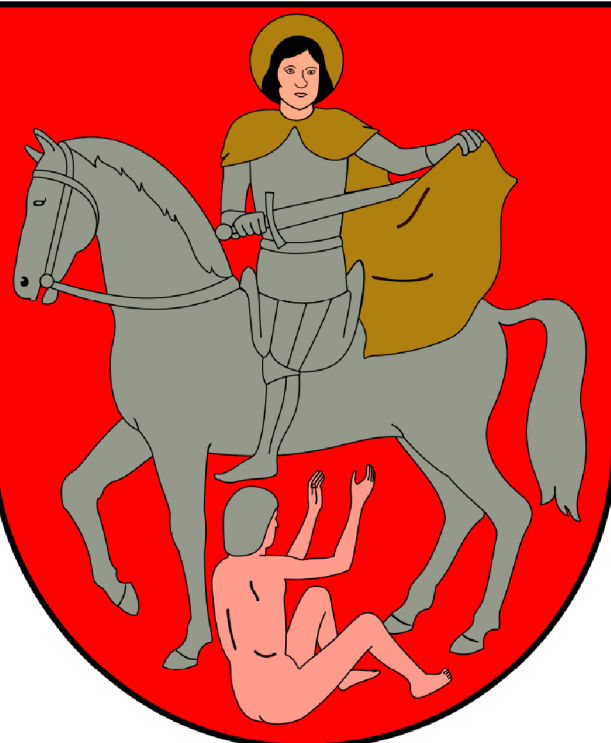

ZAŁĄCZNIK NR 6
DO PROGNOZY ODDZIAŁYWANIA NA ŚRODOWISKO MIEJSCOWEGO PLANU
ZAGOSPODAROWANIA PRZESTRZENNEGO DLA OBSZARÓW POŁOŻONYCH
NA TERENIE GMINY MOCHOWO

ORGAN SPORZĄDZAJĄCY
Wójt Gminy Mochowo

OBREB
SULKOWO BARIANY


SKALA 1:1000



- Czynniki negatywnie wpływające na środowisko i zdrowie ludzi:
- Przekształcenie powierzchni ziemi
 - Zmiana krajobrazu
 - Zanieczyszczenie substancjami ropopochodnymi
 - Emisja hałasu
 - Synantropizacja szaty roślinnej
 - Odpady i ścieki komunalne
 - Odpady i ścieki przemysłowe

OZNACZENIA OBOWIĄZUJĄCE	
	granice obszaru objętego planem miejscowym
	linie rozgraniczające tereny o różnym przeznaczeniu lub różnych zasadach zagospodarowania
	nieprzekraczalne linie zabudowy
	wymiarowanie
	tereny rolnicze 1 2 5 6
	teren zabudowy zagrodowej 1 2 5 6
	teren obsługi produkcji w gospodarstwach rolnych 1 2 5 6
	teren zabudowy rekreacyjno-wypoczynkowej 1 2 5 6
	teren infrastruktury technicznej - wodociągi 5
	las
	teren publicznej drogi dojazdowej 3 4
	teren drogi wewnętrznej 3 4
	ujęcie wody
	strefa ochrony bezpośredniej ujęcia wody

WYRYS ZE STUDIUM UWARUNKOWAŃ
I KIERUNKÓW ZAGOSPODAROWANIA PRZESTRZENNEGO
GMINY MOCHOWO

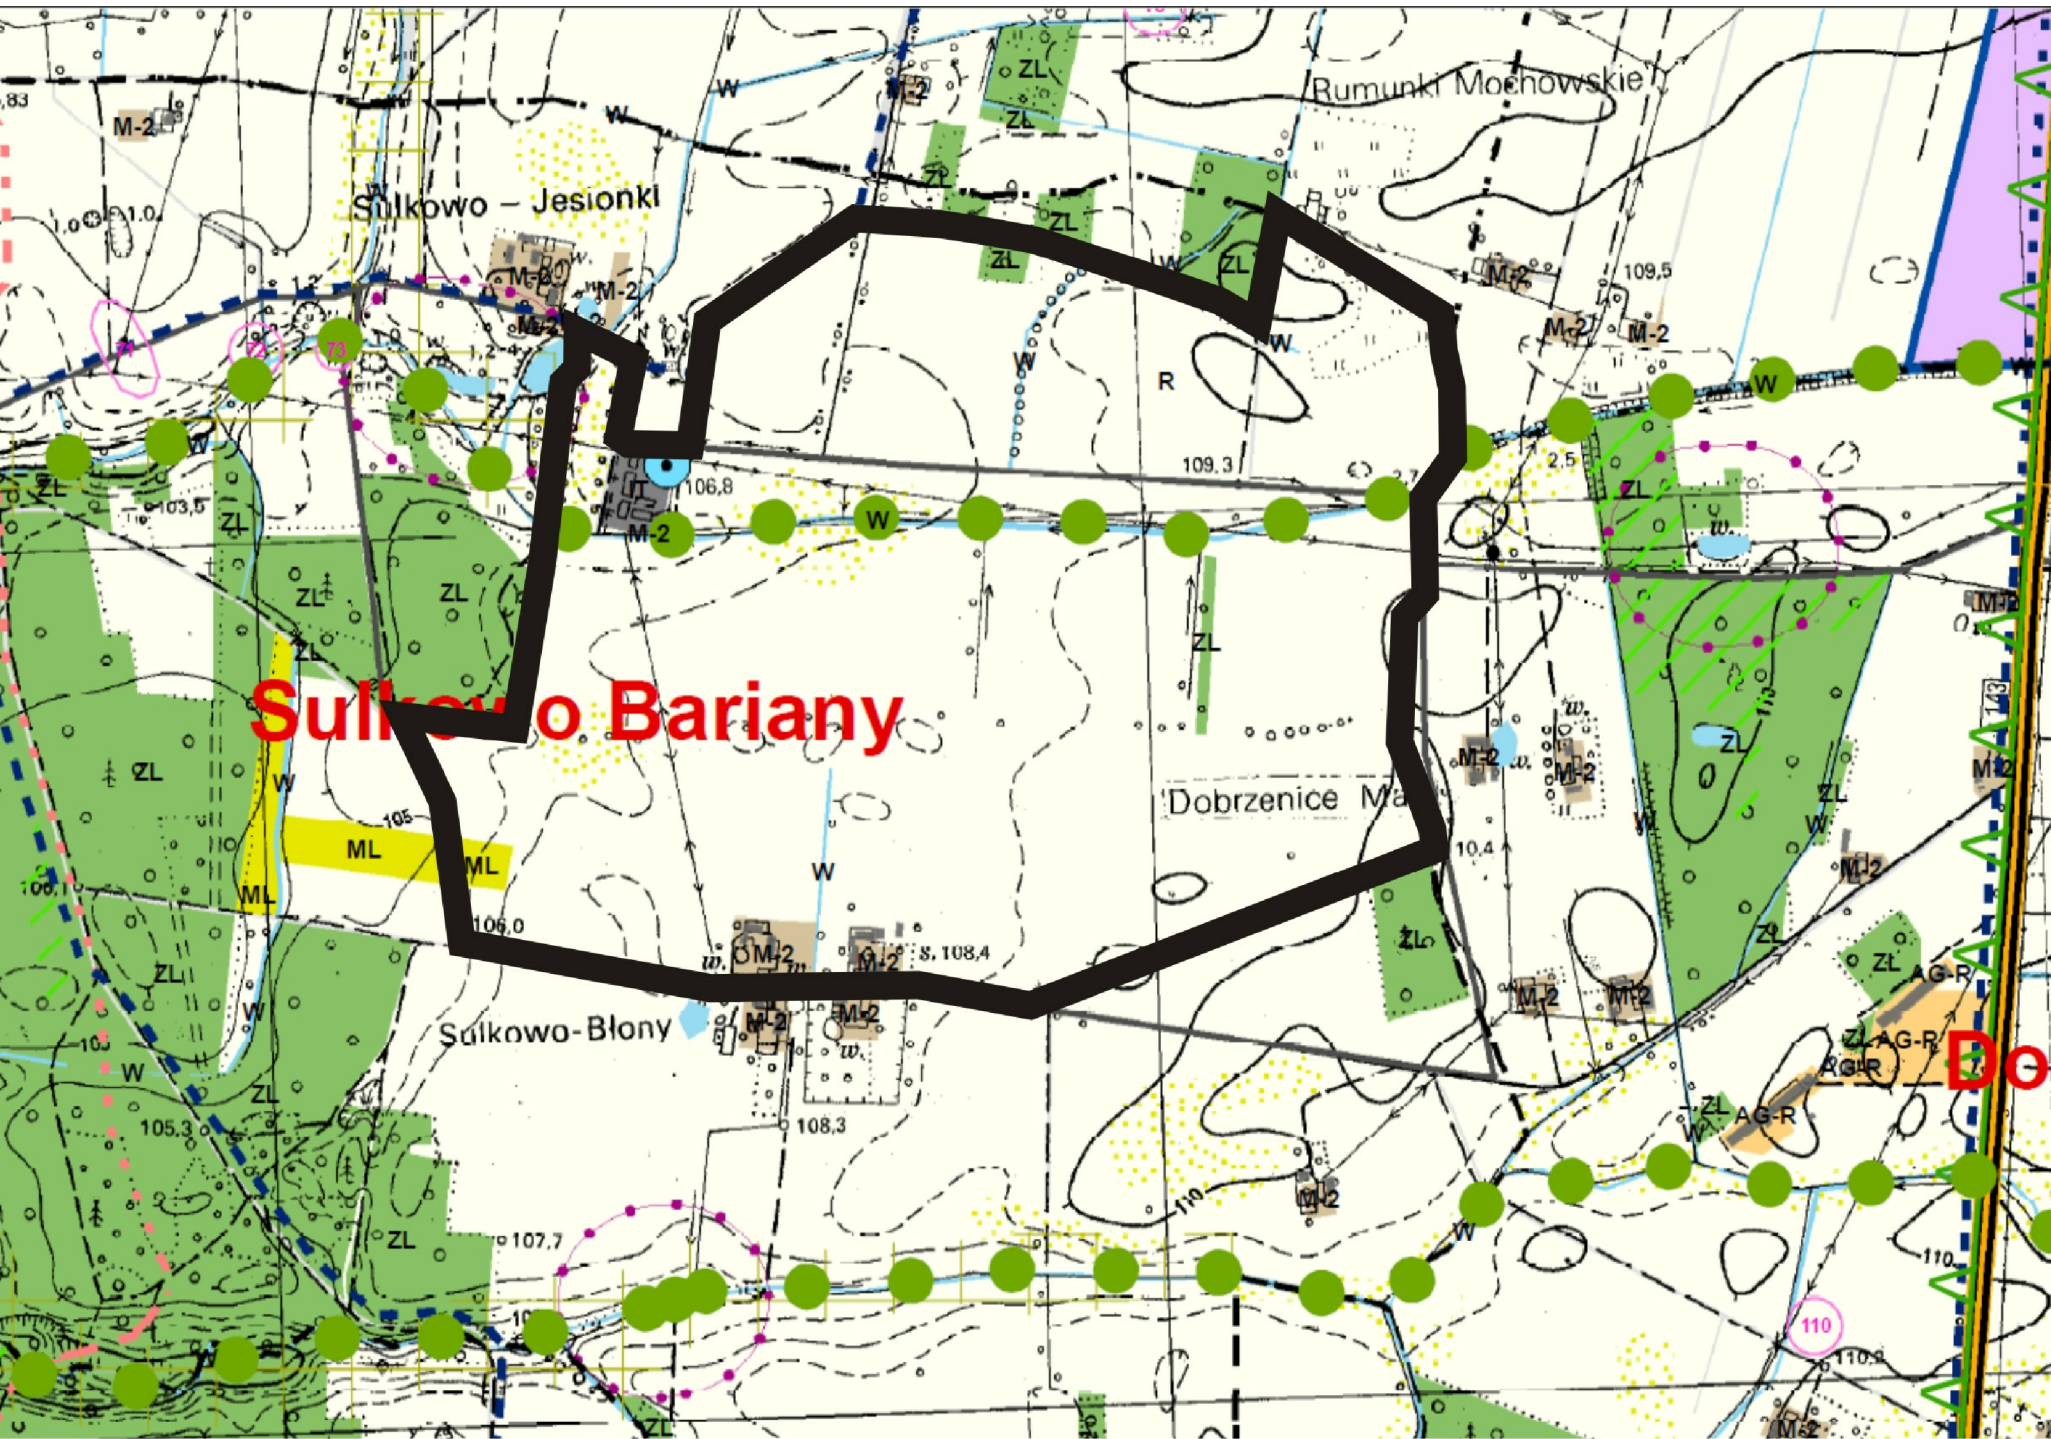

granice obszaru objętego planem miejscowym

KIERUNKI ZMIAN W STRUKTURZE PRZESTRZENNEJ GMINY

- Obszary zainwestowania**
- M-2 - Tereny zabudowy zagrodowej
 - ML - Tereny zabudowy rekreacyjnej i turystycznej
 - IT - Tereny infrastruktury technicznej
 - R - Tereny rolne
 - ZL - Tereny lasów - OGRANICZENIE ZABUDOWY
 - W - Tereny wód

Na podstawie opracowania ekofizjograficznego

- korytarze ekologiczne

Na podstawie przepisów o ochronie gruntów rolnych i leśnych

- grunty I - III klasy bonitacyjnej

TERENY TRANSPORTU DROGOWEGO ZARZĄDZAJĄCY I KLASY DRÓG:

- droga gminna (lokalna)

KIERUNKI ROZWOJU INFRASTRUKTURY TECHNICZNEJ

- ujęcie wody, studnia głębinowa