




**MIEJSCOWY PLAN ZAGOSPODAROWANIA PRZESTRZENNEGO
DLA OBSZARÓW POŁOŻONYCH NA TERENIE GMINY MOCHOWO**
Załącznik nr 7 do uchwały nr Rady Gminy Mochowo
z dnia r.

SKALA 1:1000

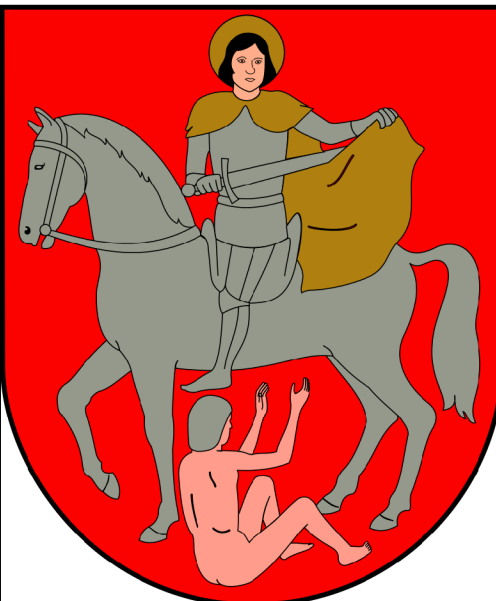

**ORGAN
SPORZĄDZAJĄCY
Wójt Gminy Mochowo**

OBRĘB BOŻEWO NOWE

OZNACZENIA OBOWIĄZUJĄCE

	granice obszaru objętego planem miejscowym
	linie rozgraniczające tereny o różnym przeznaczeniu lub różnych zasadach zagospodarowania
	nieprzekraczalne linie zabudowy
	wymiarowanie
	tereny rolnicze
	teren zabudowy usługowej
	teren cmentarza
	strefy ochrony sanitarnej cmentarza
	strefa ochrony zachowanych elementów zabytkowych
	obszar ujęty w gminnej ewidencji zabytków

**WYRYS ZE STUDIUM UWARUNKOWAŃ
I KIERUNKÓW ZAGOSPODAROWANIA PRZESTRZENNEGO
GMINY MOCHOWO**

