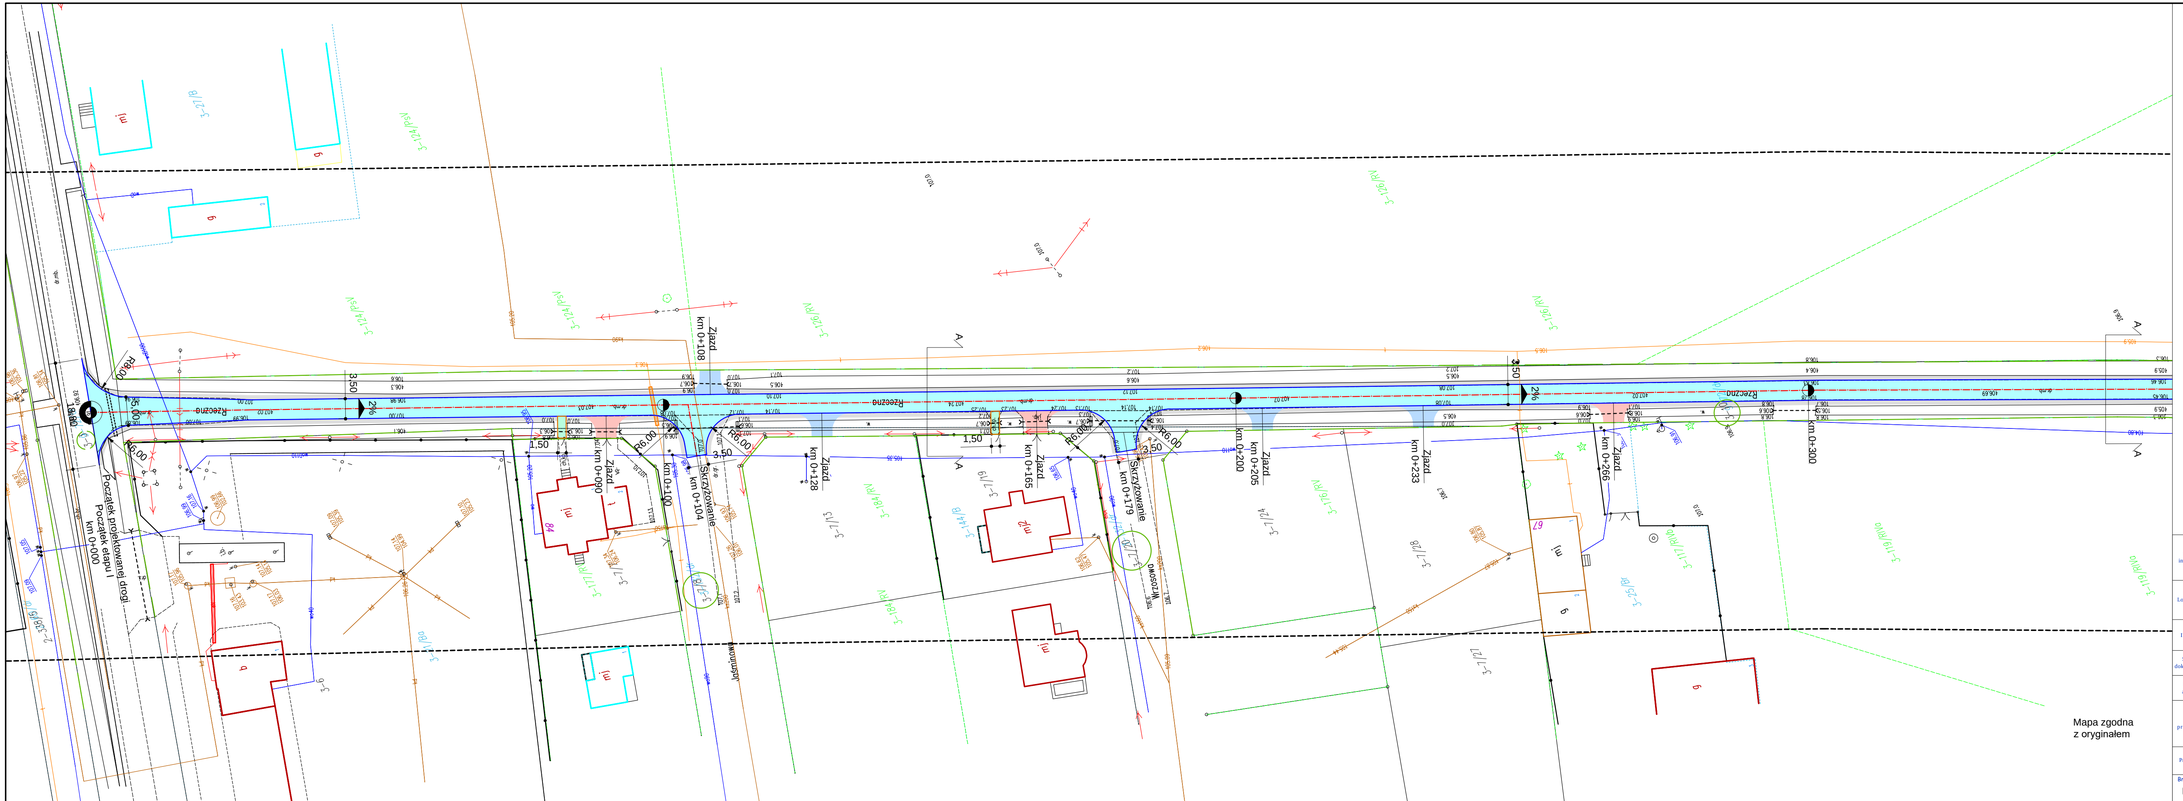
Początek projektowanej drogi km 0+000
Początek etapu I
km 0+100
km 0+104
km 0+108
km 0+128
km 0+165
km 0+179
km 0+200
km 0+205
km 0+233
km 0+266
km 0+300
Zjazd
Skrzyżowanie
Rzeczna
Rzeczna
Rzeczna