

STAROSTWO POWIATOWE
w SIERPCU
ul. Świętokrzyska 2a
09-200 SIERPC
tel./fax 24 276-61-88

ZA ZGODNOŚĆ Z ORYGINAŁEM
mgr inż. Tomasz Dudkiewicz
uprawnienia do projektowania i kierowania
robotami budowlanymi bez ograniczeń
w specjalności inżynierii drogowej
nr ewid. MAZ/0536/PWBD/18

PZ: 0+249.14
L=75.169

KKK: 0+176.47
L=72.670


PLK: 0+144.70
R=100.000

KKK: 0+133.77
L=10.928

PLK: 0+106.11
R=50.000

KKK: 0+085.56
L=20.550



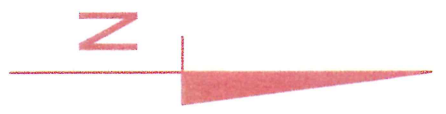

STAROSTWO POWIATOWE
w SIERPCU
ul. Świętokrzyska 2a
09-200 SIERPC
tel./fax 24 275-91-00

OBIEKT	Budowa drogi gminnej nr 370226W w miejsc. Cieślin, gm. Mochowo			
ZAMAWIAJĄCY	Wójt Gminy Mochowo			
NAZWA RYSUNKU	Plan sytuacyjny			
OPRACOWAŁ	NAZWIŚKO	NR UPR.	SPECJALNOŚĆ	PODPIS
PROJEKTOWAŁ	Tomasz Dudkiewicz	MAZ/0596/PWBD/18 drogi		
SPRAWDZIŁ				
				BRANŻA drog.
				SKALA 1:500
				DATA 2021
				NR RYS. 2.0

ZA ZGODNOŚĆ Z ORYGINAŁEM
mgr inż. Tomasz Dudkiewicz
uprawnienia do projektowania i kierowania
robotami budowlanymi oraz ograniczeń
w specjalności inżynierii drogowej
nr ewid. MAZ/0596/PWBD/18


LEGENDA

- granicze działek drogowych/linie graniczne pasa drogowego
- pozostałe granice działek
- krawędzie istniejącej nawierzchni bitumicznej
- projektowana droga
- projektowane pobocza
- projektowane zjazdy indywidualne

ENERGA-OPERATOR SA Oddział w Płocku
Rejon dystrybucji Sierpc
ul. Reymonta 57, 09-200 S. Sierpc
Mapa niniejsza stanowi załącznik
do projektu
UZGODNIENIA nr 2021/09/21
Sierpc, dnia 20.09.2021 r.




Przekrój przez drogę

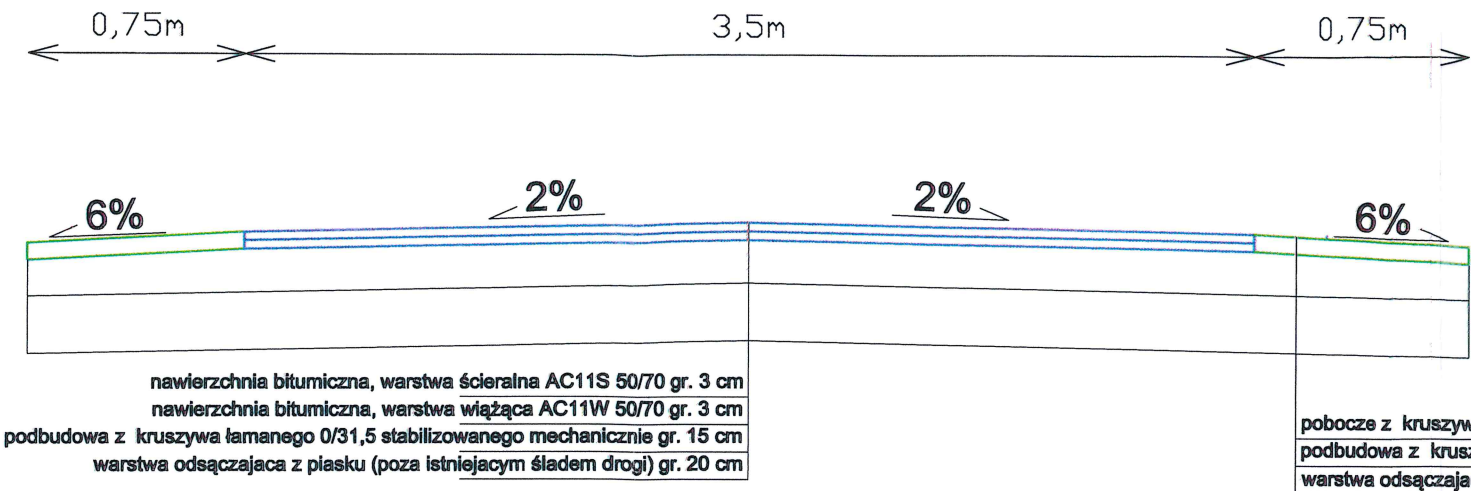


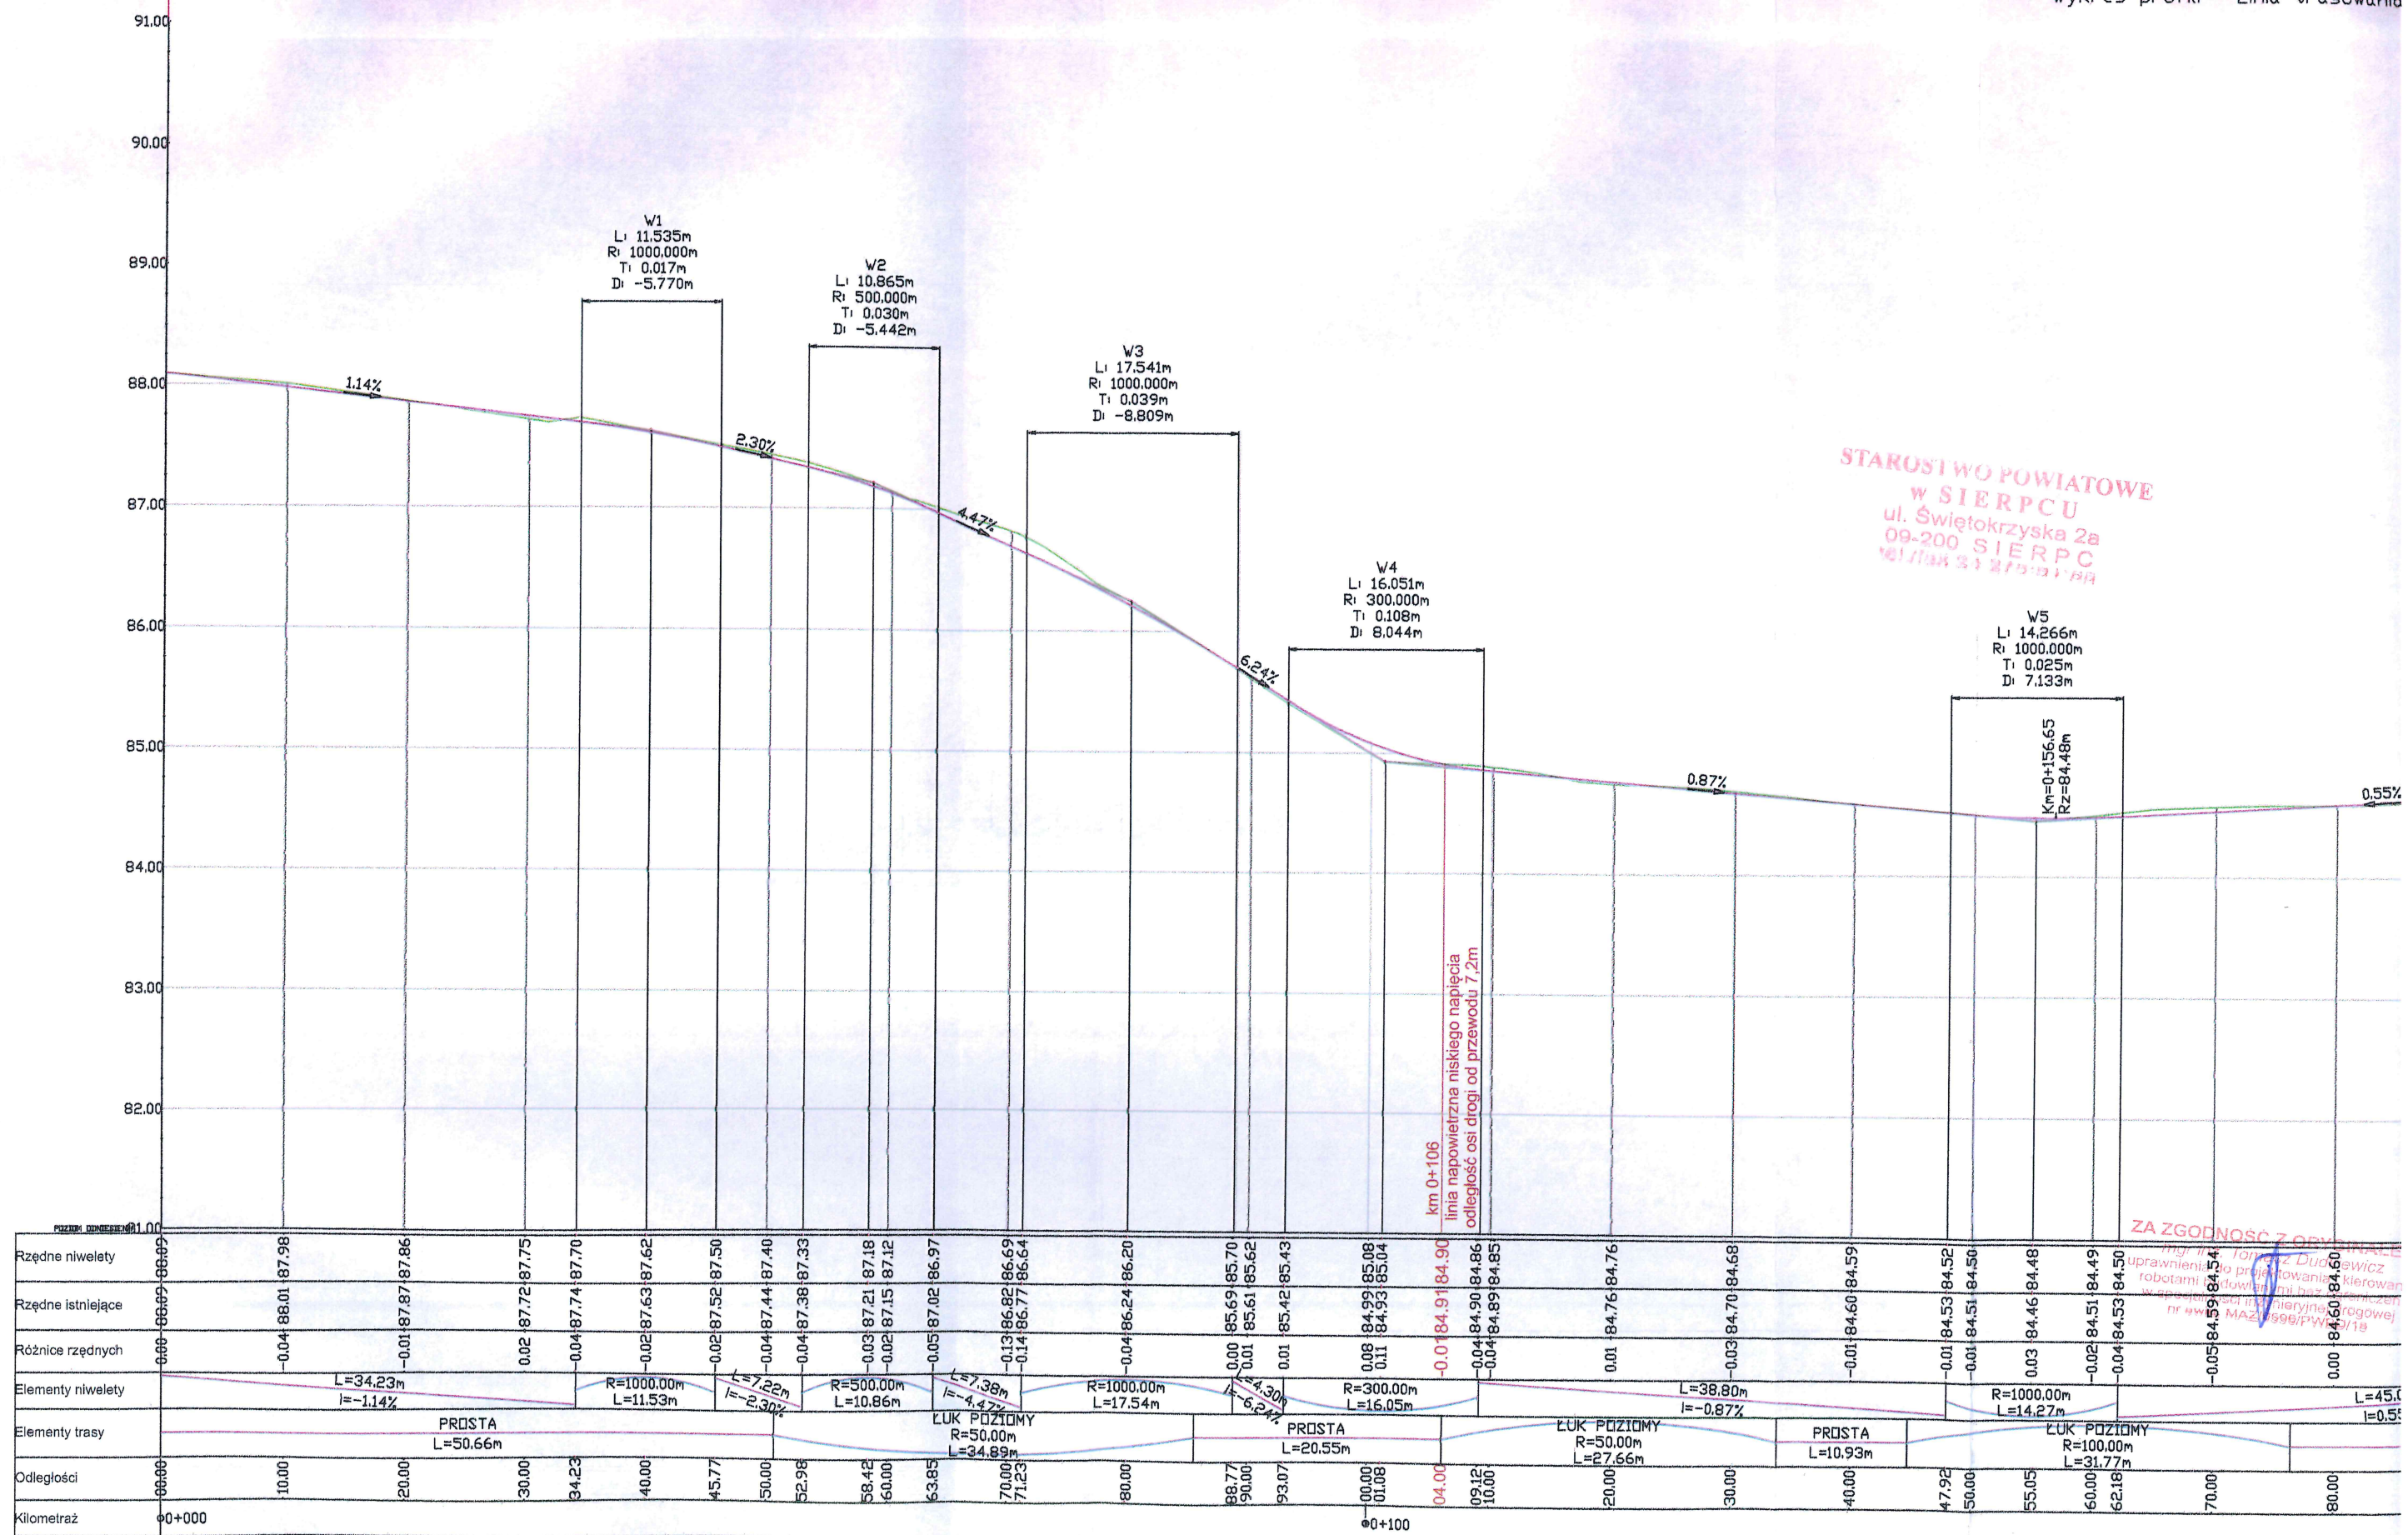
ENERGA-OPERATOR SA Oddział w Płocku
Rejon dystrybucji Sierpc
ul. Reymonta 57, 09-200 Sierpc
Mapa niniejsza stanowi załącznik do
UZGODNIENIA nr 8165/2021
Sierpc, dnia 12.04.2021 r.

Przekrój przez zjazd

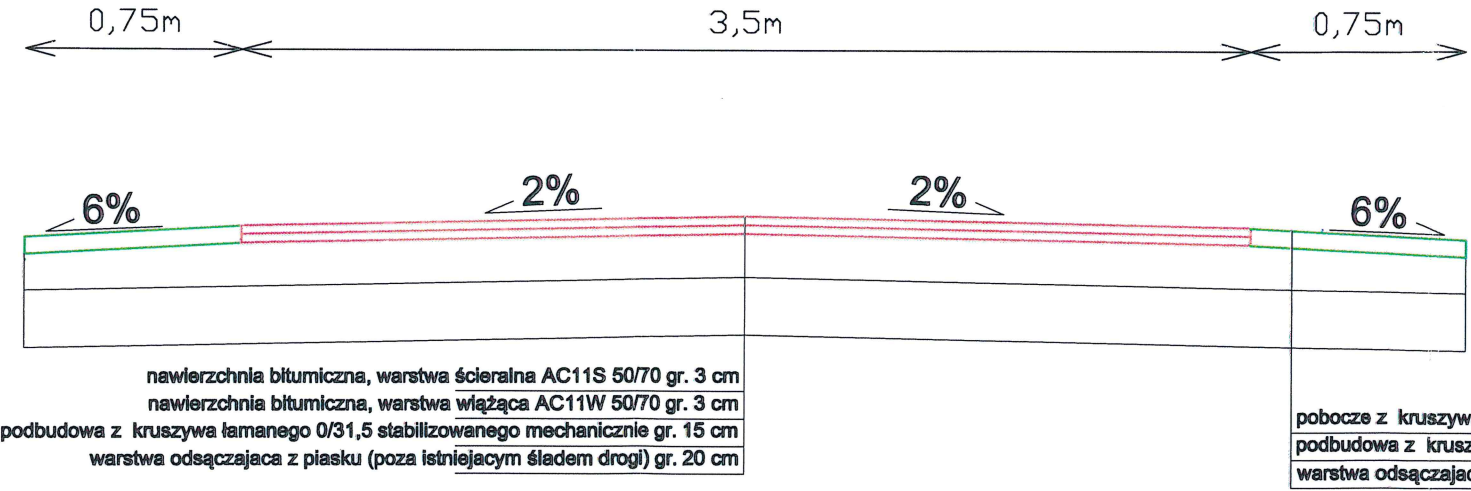


STAROSTWO POWIATOWE
w SIERPCU
ul. Świętokrzyska 2a
09-200 SIERPC
tel./fax 24 570 81 85

OBIEKT	Budowa drogi gminnej nr 370226W w miejsc. Cieślin, gm. Mochowo			BRANŻA drog.
ZAMAWIAJĄCY	Wójt Gminy Mochowo			SKALA 1:25
NAZWA RYSUNKU				DATA 2021
Przekrój poprzeczny				NR RYS. 3.0
	NAZWISKO	NR UPR. SPECJALNOŚĆ	PODPIS	
OPRACOWAŁ	Tomasz Dudkiewicz	MAZ/0596/PWBD/18 drogi		
PROJEKTOWAŁ				
SPRAWDZIŁ				




ZA ZGODNOŚĆ Z OBYWATELSTWEM

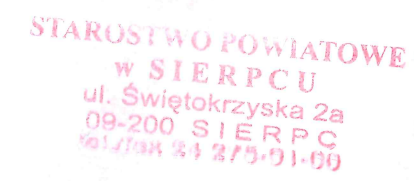

ENERGA-OPERATOR SA Oddział w Płocku
Rejon dystrybucji Sierpc
ul. Reymonta 57, 09-200 Sierpc
Mapa niniejsza stanowi załącznik do
UZGODNIENIA nr 8125/09/21
Sierpc dnia 20.09.2021 r.

Kłobukowo

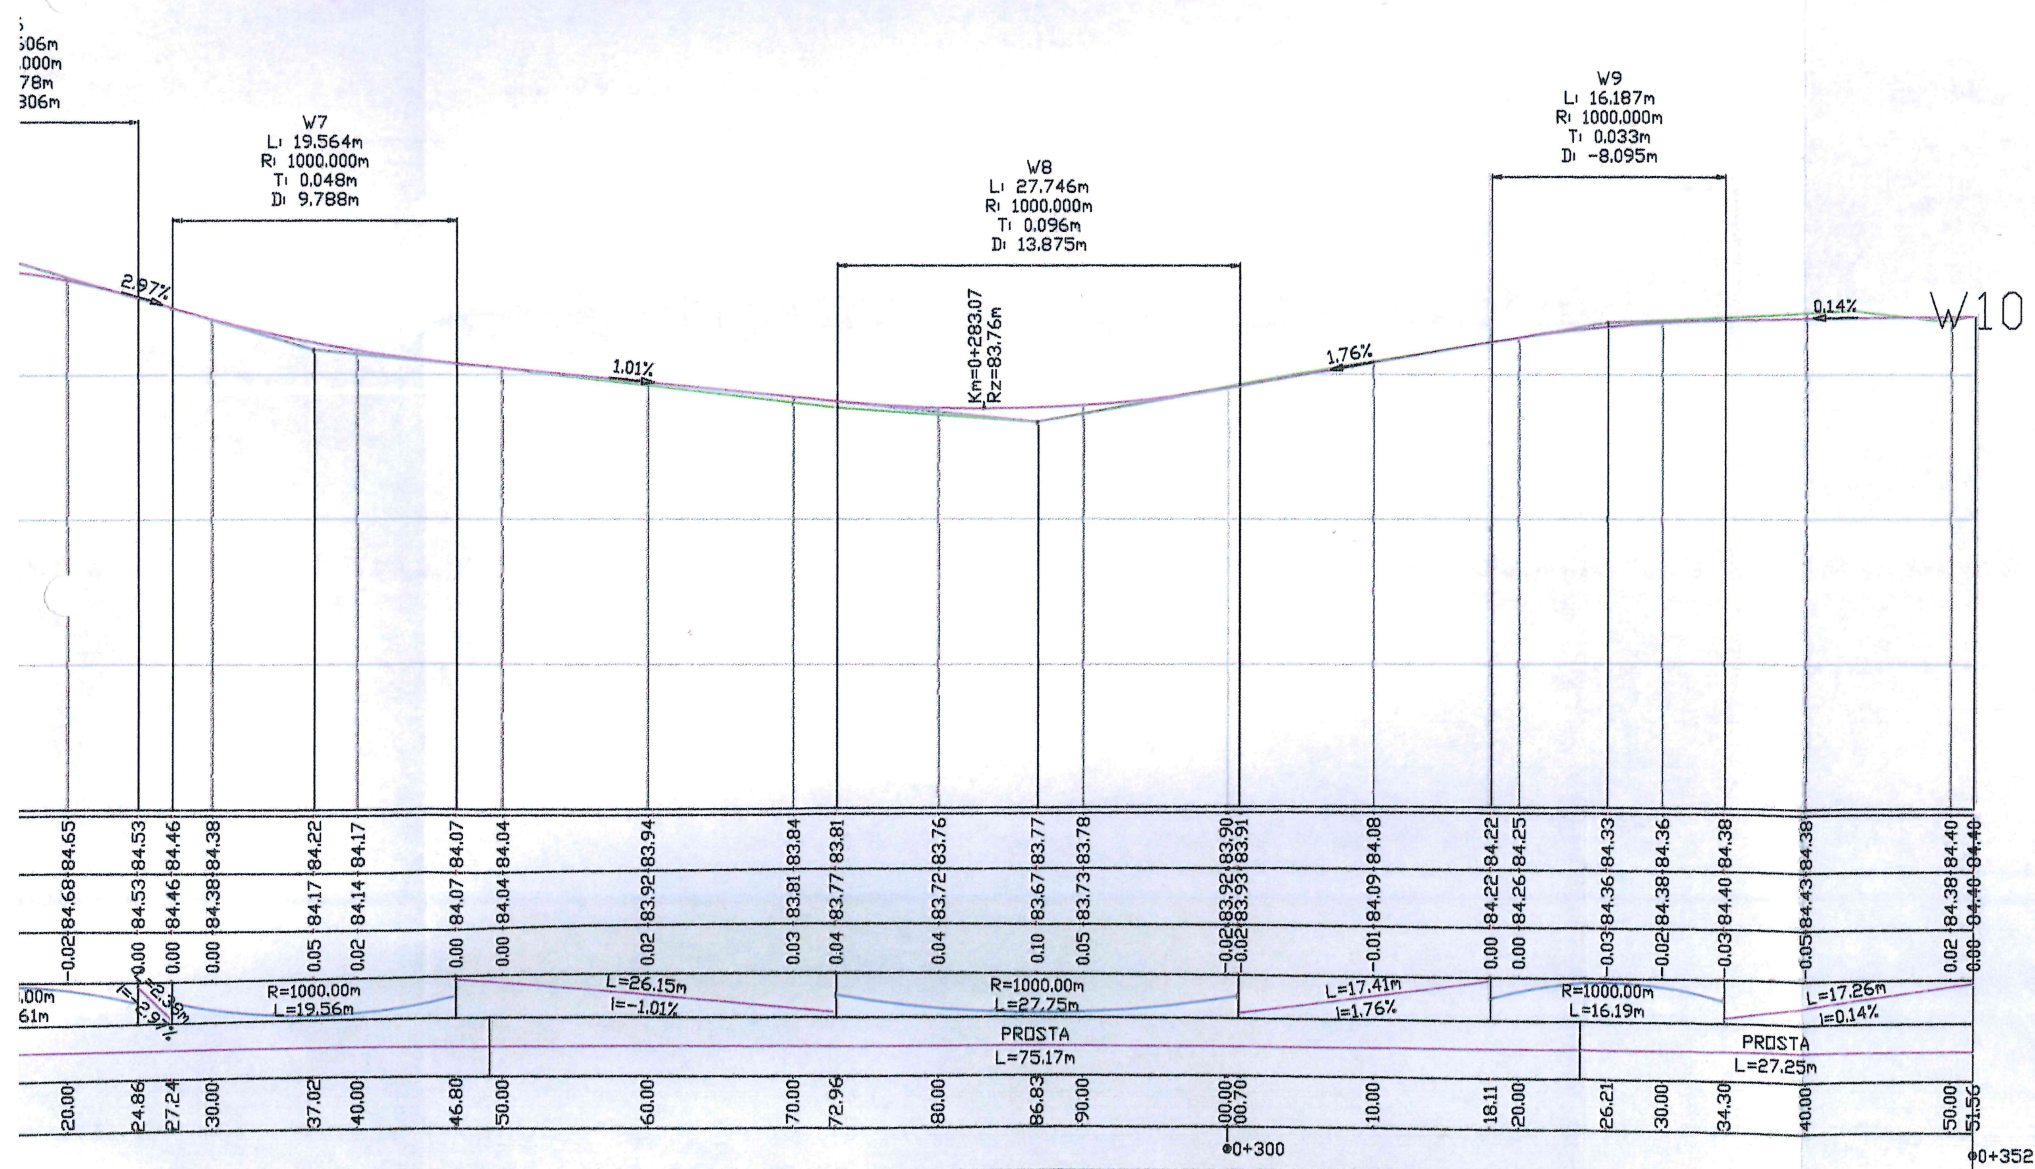

LEGENDA

- teren istniejący
- niweleta osi projektowanej drogi

ZA ZGODNOŚC Z ORYGINAŁEM
mgr inż. Tomasz Dudkiewicz
uprawnienia do projektowania i kierowania
robotami budowlanymi bez ograniczeń
w specjalności inżynierii drogowej
nr ewid. MAZ/0596/PWBD/18

OBIEKT	Budowa drogi gminnej nr 370226W w miejsc. Cieślin, gm. Mochowo			
ZAMAWIAJĄCY	Wójt Gminy Mochowo			BRANŻA drog.
NAZWA RYSUNKU	Profil podłużny			SKALA 1:500
	NAZWISKO	NR UPR.	SPECJALNOŚĆ	PODPIS
OPRACOWAŁ	Tomasz Dudkiewicz	MAZ/0596/PWBD/18 drogi		DATA 2021
PROJEKTOWAŁ				NR RYS. 4.0
SPRAWDZIŁ				