



Przekrój przez drogę

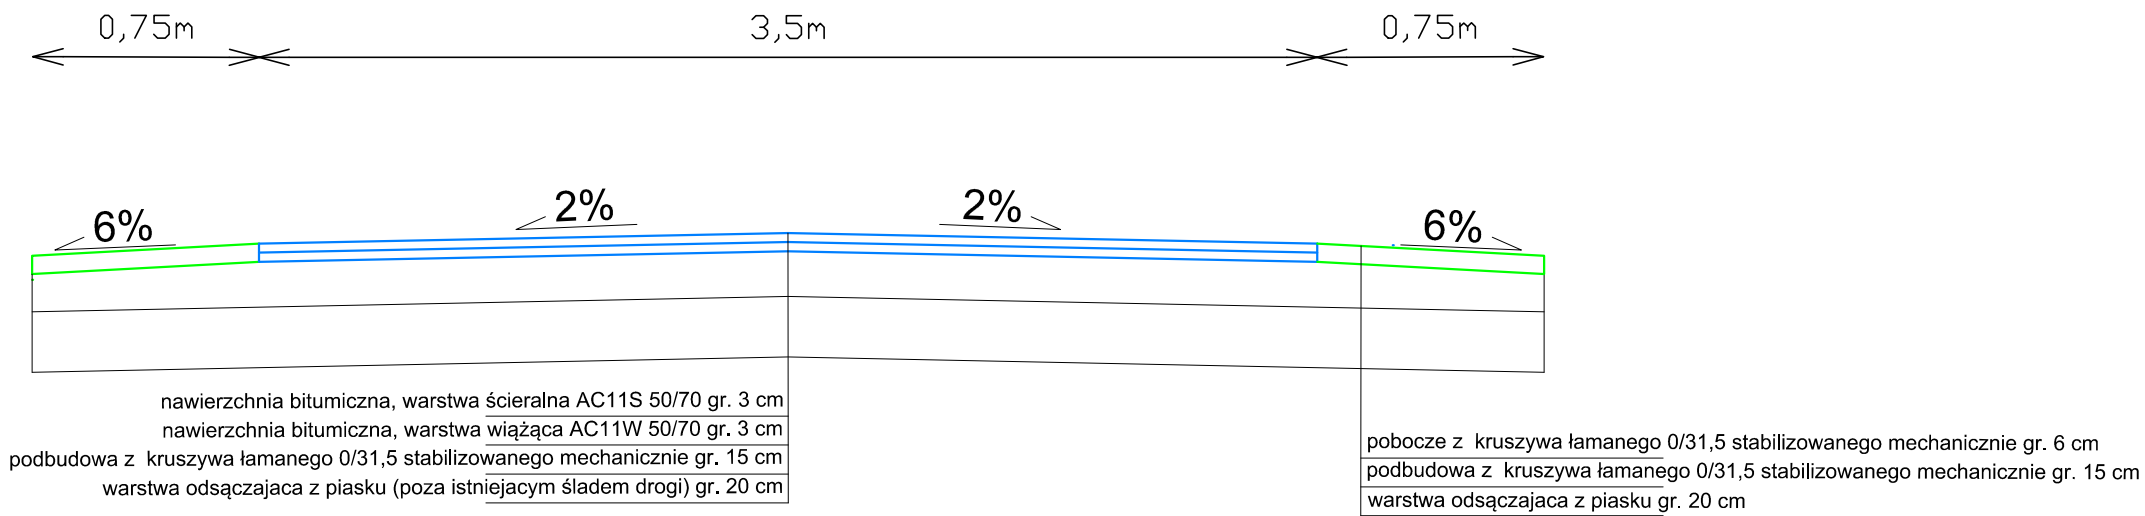

Przekrój przez zjazd

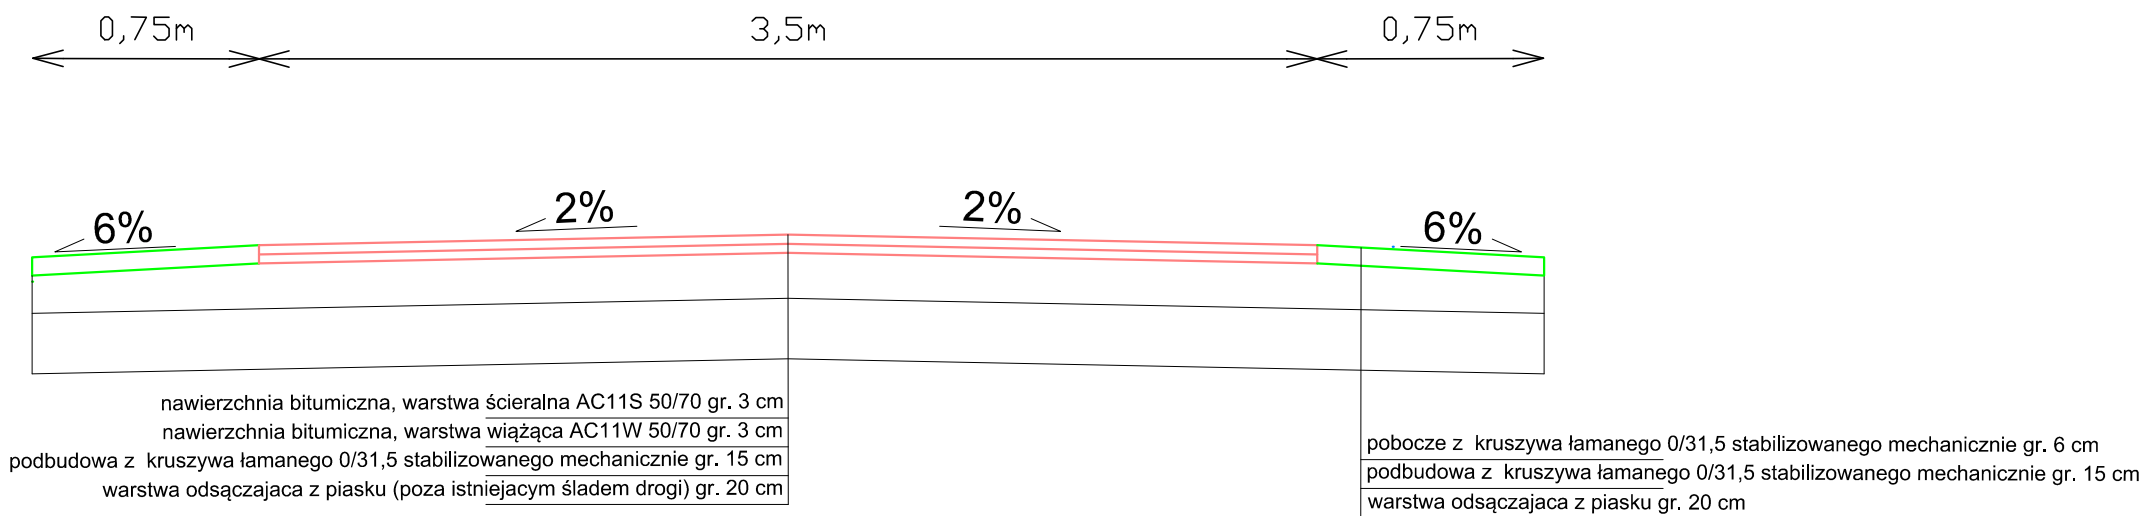

OBIEKT				Budowa drogi gminnej nr 370226W w miejsc. Cieślin, gm. Mochowo	
ZAMAWIAJĄCY				Wójt Gminy Mochowo	
NAZWA RYSUNKU				Przekrój poprzeczny	
	NAZWISKO	NR UPR.	SPECJALNOŚĆ	PODPIS	DATA
OPRACOWAŁ	Tomasz Dudkiewicz	MAZ/0596/PWBD/18 drogi			2021
PROJEKTOWAŁ					NR RYS.
SPRAWDZIŁ					3.0