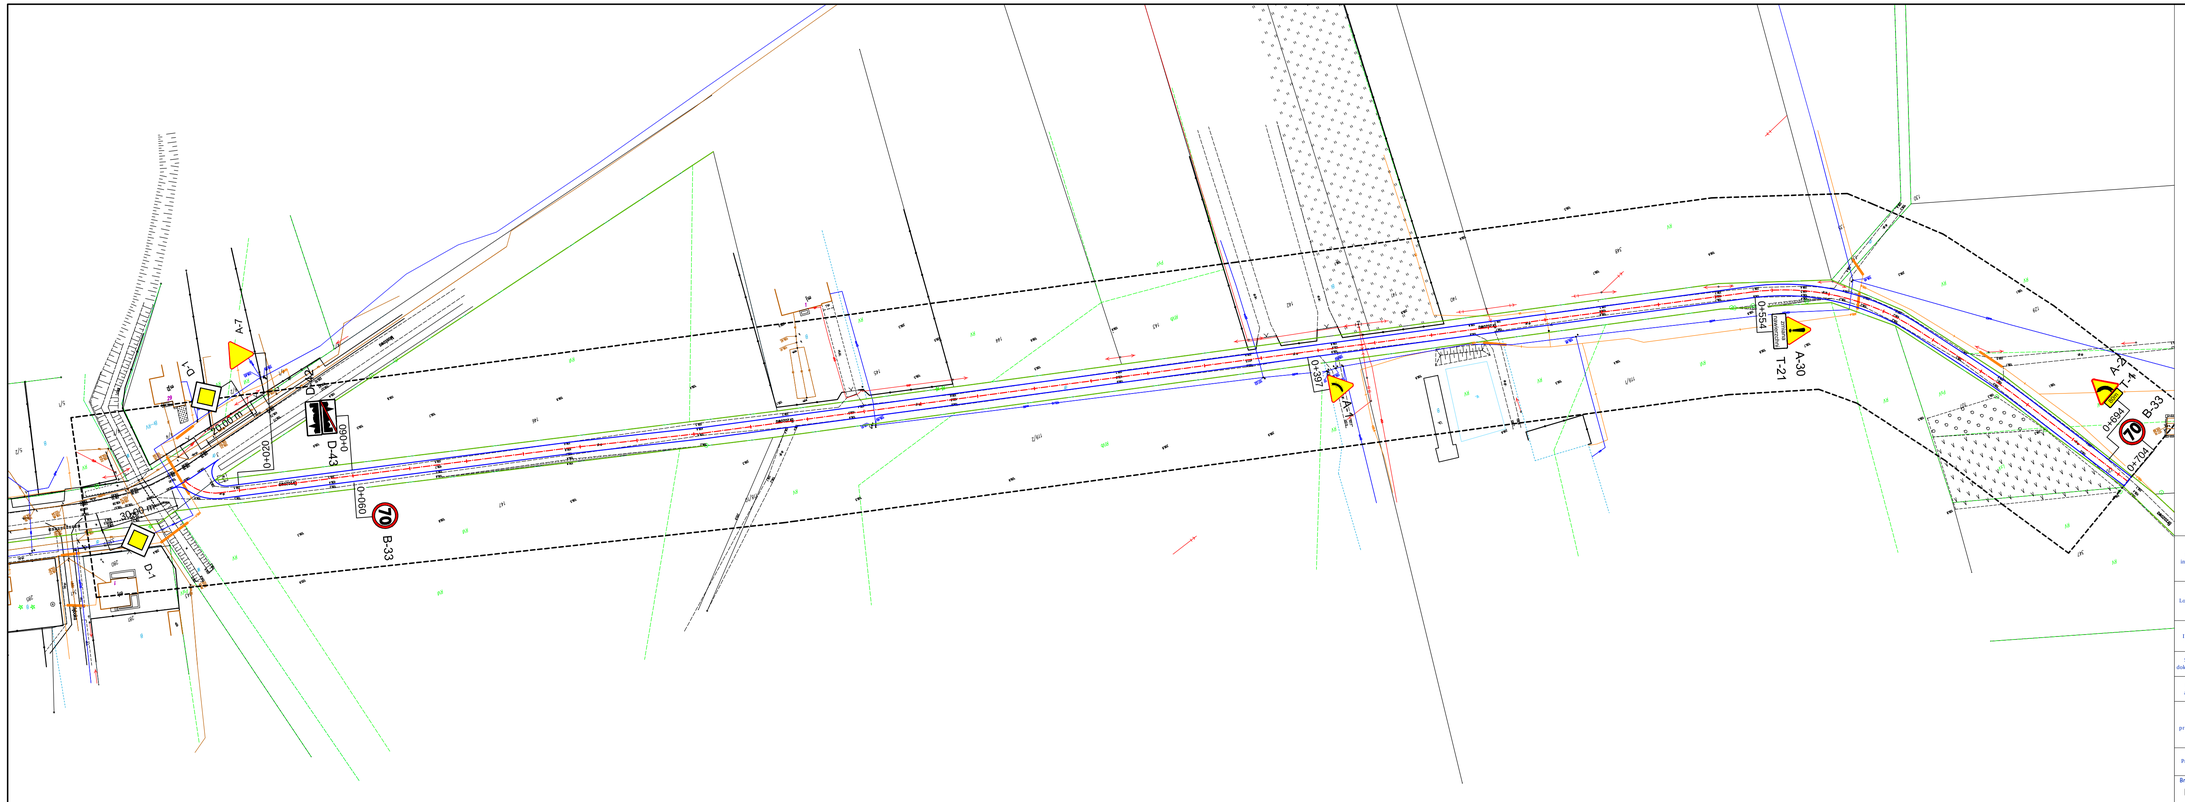

Nazwa inwestycji:	Przebudowa ulicy Brzozowej w miejscowości Bożewo
Lokalizacja:	Województwo mazowieckie, powiat sierpecki, gmina Mochowo, miejscowość Bożewo
Inwestor:	Gmina Mochowo
Stadium dokumentacji:	Dokumentacja Techniczna
Nazwa arkusza:	Schemat oznakowania
Biuro projektowe:	Usługi Drogowe Usługi Drogowe Sergiusz Makowski ul. Kaliska 87a 87-800 Włocławek kor.: ul. Kaliska 83/63 87-800 Włocławek tel. 785 46 12 73 e-mail.: uslugi.drogowe@gmail.com www.facebook.com/uslugi.drogowe
Projekant:	mgr inż. Sergiusz Michał Makowski uprawnienia budowlane nr KUP/0024/PWOD/12 do projektowania i kierowania robotami budowlanymi bez ograniczeń w specjalności drogowej Podpis:
Branża: DROGOWA	Skala: 1:1 000 · Data: 31.10.2018 r · Nr arkusza: 2