

PROJEKT PODZIAŁU

Nieruchomość działka nr 14/231

Pokożona w : Gmina : M. JANIKOWO Obręb : III KM 3

Numer jednostki rejestrowej 4 (III), Numer Księgi Wcześniejszej BY11/000421687

Właściciel : MIENIE KOMUNALNE GMINY JANIKOWO.

Skala 1:500

WYKAZ ZMIAN GRUNTOWYCH

STARY	STAN	STAN	NOVY	STAN
KM Działka Użytek Powierzchnia			KM Działka Użytek Powierzchnia	
Nr	użytków w ha	działki w ha	Nr	użytków w ha
3	14/231	R11a 2,2247 R11b 0,8835 Bz 0,3119	3	14/232
		3,4201		0,1785
		RY1000421687		0,0762
			3	14/233
				R11a 0,0993
				R11b 0,0762
				R11a 2,1254
				R11b 0,8073
				Bz 0,3119
				3,2446
Razem	3,4201 ha			3,4201 ha

Słownie: trzy hektary cztery tysiące dwadzieś jeden metrów kwadratowych .


Słownie: trzy hektary cztery tysiące dwadzieście jeden metrów kwadratowych

WYKONAWCA

Ks.rob. 67 /2011

Dz.etr.g. 1010 /2011

Ark.mapy numeryczna

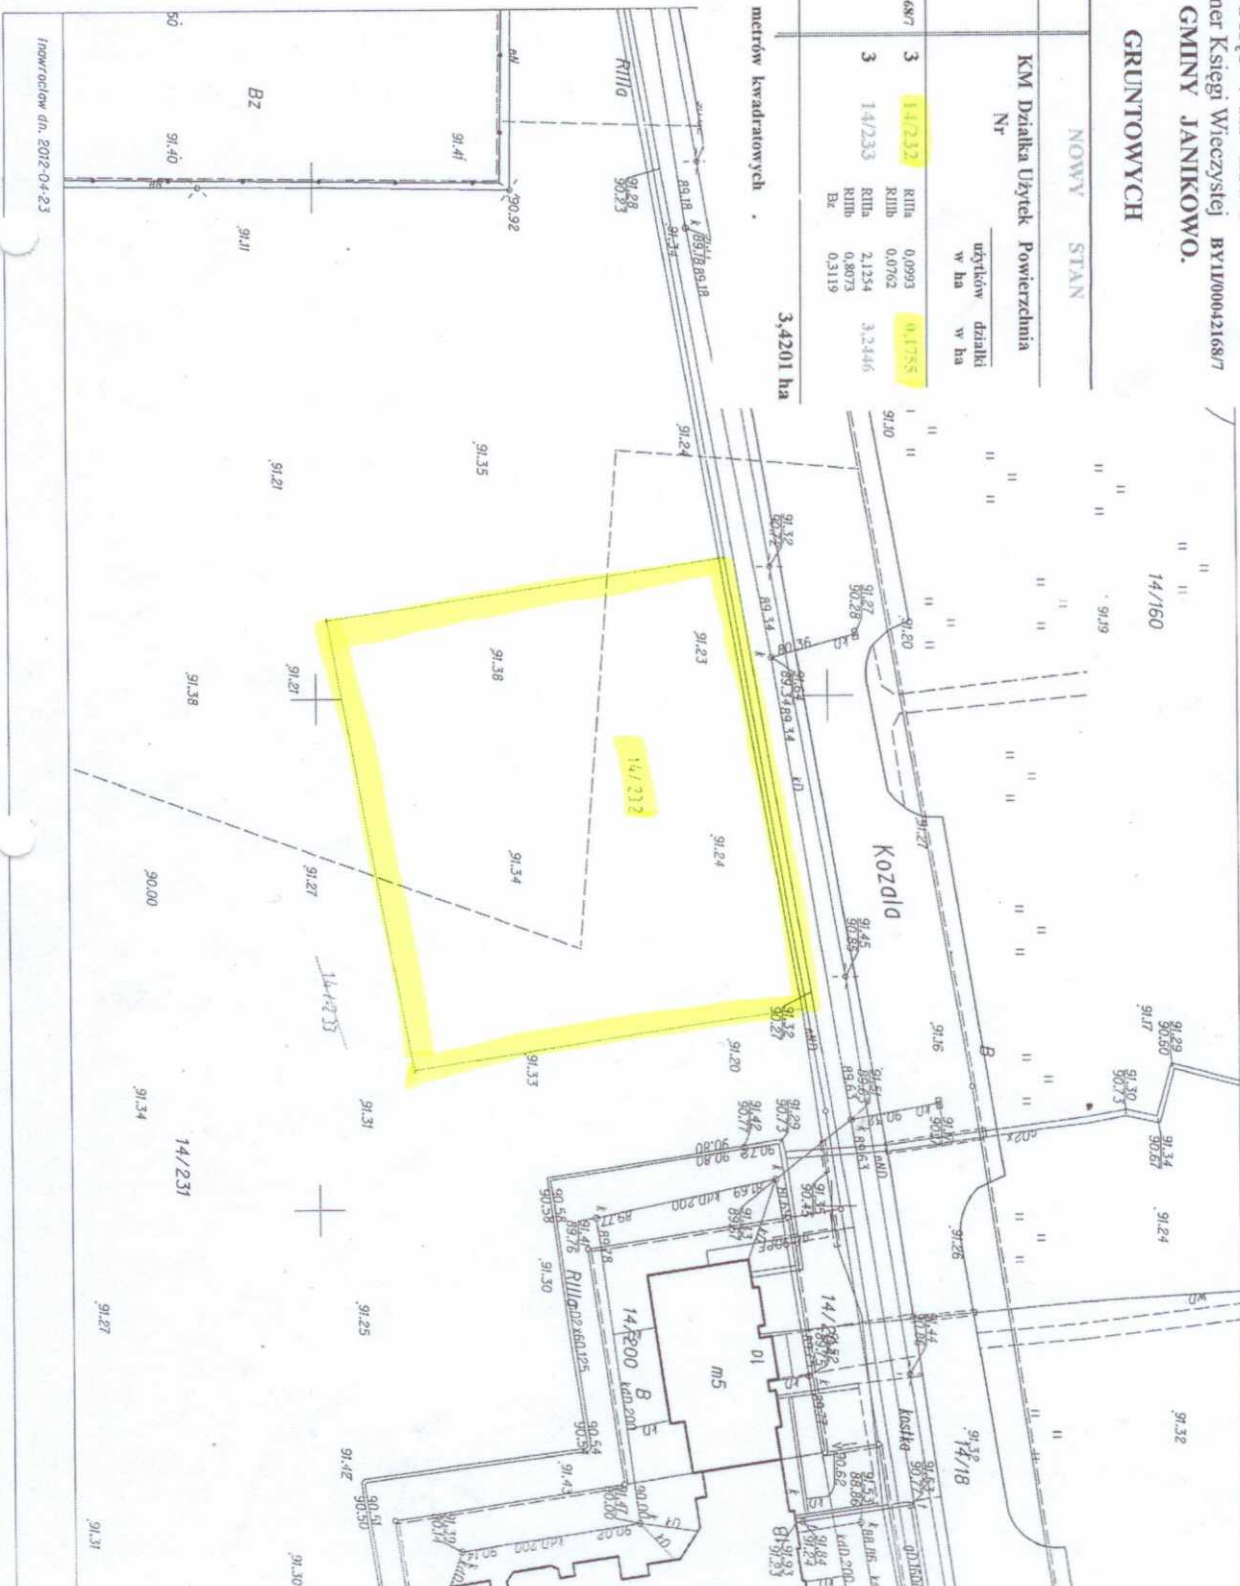

Projektant: in. 2012-04-23