

STAROSTA INOWROCŁAWSKI
ul. Prezydenta Franklina Roosevelta 36-38
88-100 INOWROCŁAW
45

Województwo: kujawsko-pomorski
Powiat : inowrocławski
Gmina : Janikowo
Obręb : SIELEC

CZĘŚCIOWY WYPIS I WYRYS

Wypis z rejestru gruntów

Numer jednostki rejestrowej 60 ; Numer Księgi Wieczystej BY1I/00029340/8


Właściciel: Mienie Komunalne Gminy Miasta Janikowo.

N.N.

Obręb	Ark. Mapy	Numer działki	Położenie	Rodzaj użytku	Klasa	Powierzchnia w ha użytków	działki
Sielec	1	84/16	Sielec	R	IIIa	0,0229	0,0229

Słownie: dwieście dwadzieścia dziewięć metrów kwadratowych.

Wyrys z mapy ewidencyjnej
SKALA 1 : 2000

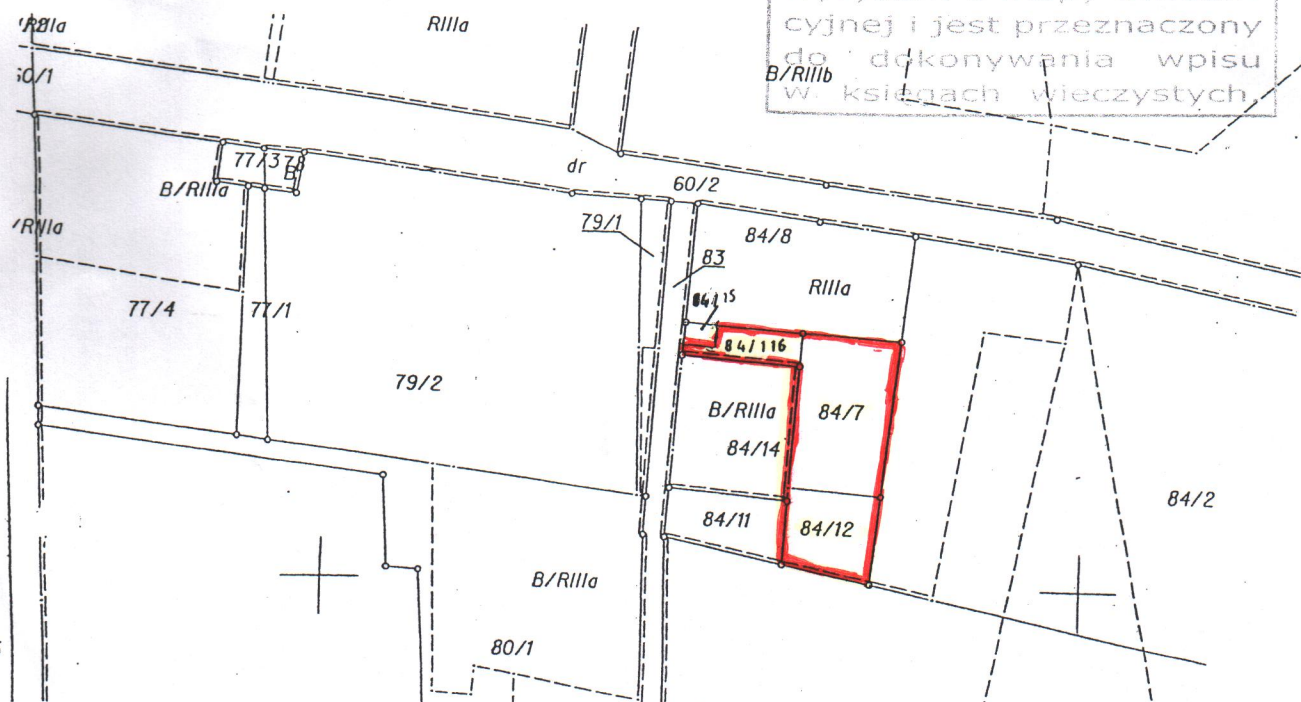

Ks.rob. 214/2011
Dz.e.r.g. 3062/2011

USŁUGI GEODEZYJNE
Wojciech i Małgorzata Górscy
ul. Studzienna 93, tel. fax 52 3571077
88-100 Inowrocław
REGON 090012800 NIP 556-10-12-196



Inowrocław ,

2012 -04- 26

Z up. Starosty
IAN MAZIARSKI

Naczelnik Wydziału
Geodezji, Kartografii, Katastru
i Gospodarki Nieruchomościami
GEODETA POWIATOWY