

KOPIA

MAPA DO CELÓW PROJEKTOWYCH

SKALA 1:500

Województwo: kujawsko-pomorskie
Powiat: Inowrocławski
Jednostka ewidencyjna: 040701 1, Inowrocław - M
Obręb: 0004, Janikowo Obr. 4
Obręb: 0005, Janikowo Obr. 5
Działki: 95, 116

ID 6640.3078.2017

Mapa aktualna na dzień: 16.10.2017 r.

ukł. wsp. "2000" ukł. odniesienia "Amsterdam"

Mapa wykonana bez ustalania służebności gruntowych

Granice - stan prawny

Nie wyklucza się istnienia w terenie innych urządzeń
podziemnych ułożonych i nie zgłoszonych do inwentaryzacji

WYKONAWCA:

Ks. rob. PGK-138/2017

PGK Przedsiębiorstwo
Geodezyjno Kartograficzne
Zdzisław Kurdelski
88-160 Janikowo, ul. Przemysłowa 30
NIP: 967-002-87-78 REGON: 341550624
tel. kom. 601 993 244

GEODETA UPRAWNIONY

Zdzisław Kurdelski
Uprawn. zawodowe Nr 11771

STAROSTA INOWROCŁAWSKI

Poświadczam, że niniejszy dokument został opracowany w wyniku
prac geodezyjnych i kartograficznych, których rezultaty zawiera
operat techniczny wpisany do ewidencji materiałów
państwowego zasobu geodezyjnego i kartograficznego.

P. 0404 2017 3102

Identyfikator ewidencji materiałów zasobu operatu technicznego

2017-10-24

Data wpisania operatu technicznego do ewidencji materiałów zasobu

Imię, nazwisko i podpis osoby upoważnionej organ

Stawomir Dekarski
inspektor

w Wydziale Geodezji i Kartografii
Urząd Starosty Inowrocławskiego


Załącznik nr 1
do decyzji o ustaleniu lokalizacji inwestycji celu publicznego
Burmistrza Gminy i Miasta Janikowo z dnia
znak: RIT.GP.6733. .2017.AS

skala 1:500

OZNACZENIA:

A, B, C...

— LINIE ROZGRANICZAJĄCE
TEREN INWESTYCJI

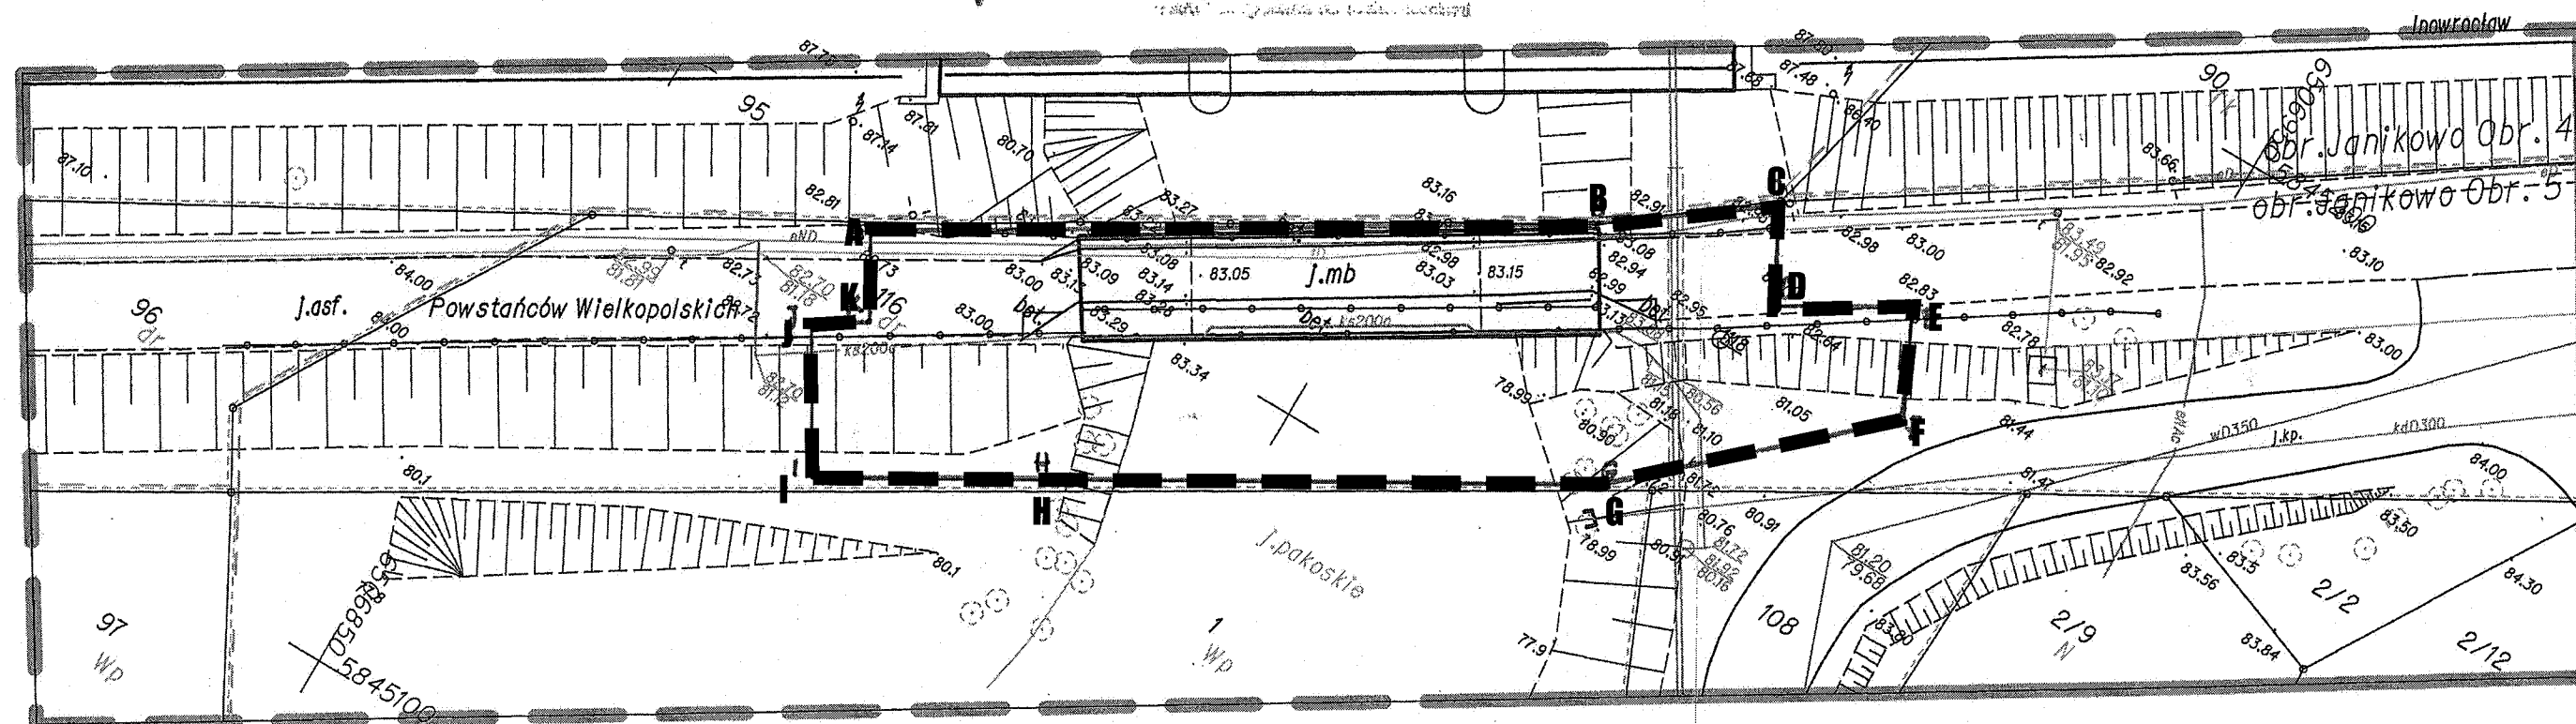

Inowrocław dn. 2017-10-25

mgr inż. architekt Agnieszka Kozłowska
kwalifikacja do wykonywania zawodu urbanisty
na terytorium Rzeczypospolitej Polskiej
uzyskana na podstawie ustawy z dnia 18 sierpnia 2000 r.
o samorządach zawodowych architektów, inżynierów
budownictwa oraz urbanistów
(Dz. U. z 2019 r. poz. 932 i 1090).