

KOPIA

MAPA DO CELÓW PROJEKTOWYCH

SKALA 1:500

Województwo: kujawsko-pomorskie
Powiat: Inowrocławski
Jednostka ewidencyjna: 040701_1, Inowrocław - M
Obręb: 0004, Janikowo Obr. 4
Obręb: 0005, Janikowo Obr. 5
Działki: 95, 116

Załącznik nr 1
do decyzji o ustaleniu lokalizacji inwestycji celu publicznego
Burmistrza Gminy i Miasta Janikowo z dnia 22.01.2018 r.
znak: RIT.GP.6733.03.2017.AS

skala 1:500

OZNACZENIA:

A, B, C...

LINIE ROZGRANICZAJĄCE
TEREN INWESTYCJI

ID 6640.3078.2017
Mapa aktualna na dzień: 16.10.2017 r.
ukł. wsp."2000" ukł. odniesienia "Amsterdam"
Mapa wykonana bez ustalania służebności gruntowych
Granice - stan prawny
Nie wyklucza się istnienia w terenie innych urządzeń
podziemnych ułożonych i nie zgłoszonych do inwentaryzacji
WYKONAWCA:
Ks. rob. PGK-138/2017

PGK Przedsiębiorstwo
Geodezyjno Kartograficzne
Zdzisław Kurdelski
88-160 Janikowo, ul. Przemysłowa 30
NIP: 967-002-87-78 REGON: 341550624
tel. kom. 601 993 244

GEODETA UPRAWNIONY
Zdzisław Kurdelski
Uprawn. zawodowe Nr 11771

STAROSTA INOWROCŁAWSKI

Poświadczam, że niniejszy dokument został opracowany w wyniku
prac geodezyjnych i kartograficznych, których rezultaty zawarto
opracowaniu technicznym wpisanym do ewidencji materiałów
państwowego zasobu geodezyjnego i kartograficznego.

P. 0104 2017 3102


Identyfikator ewidencyjny materiału zasobu operatu technicznego

2017-10-24

Data wpisania operatu technicznego do ewidencji materiałów zasobu

Inspektor G. STAROSTA

Stawomir Jankowski
inspektor
w Wydziale Geodezji i Kartografii
Urząd Starosty w Inowrocławiu

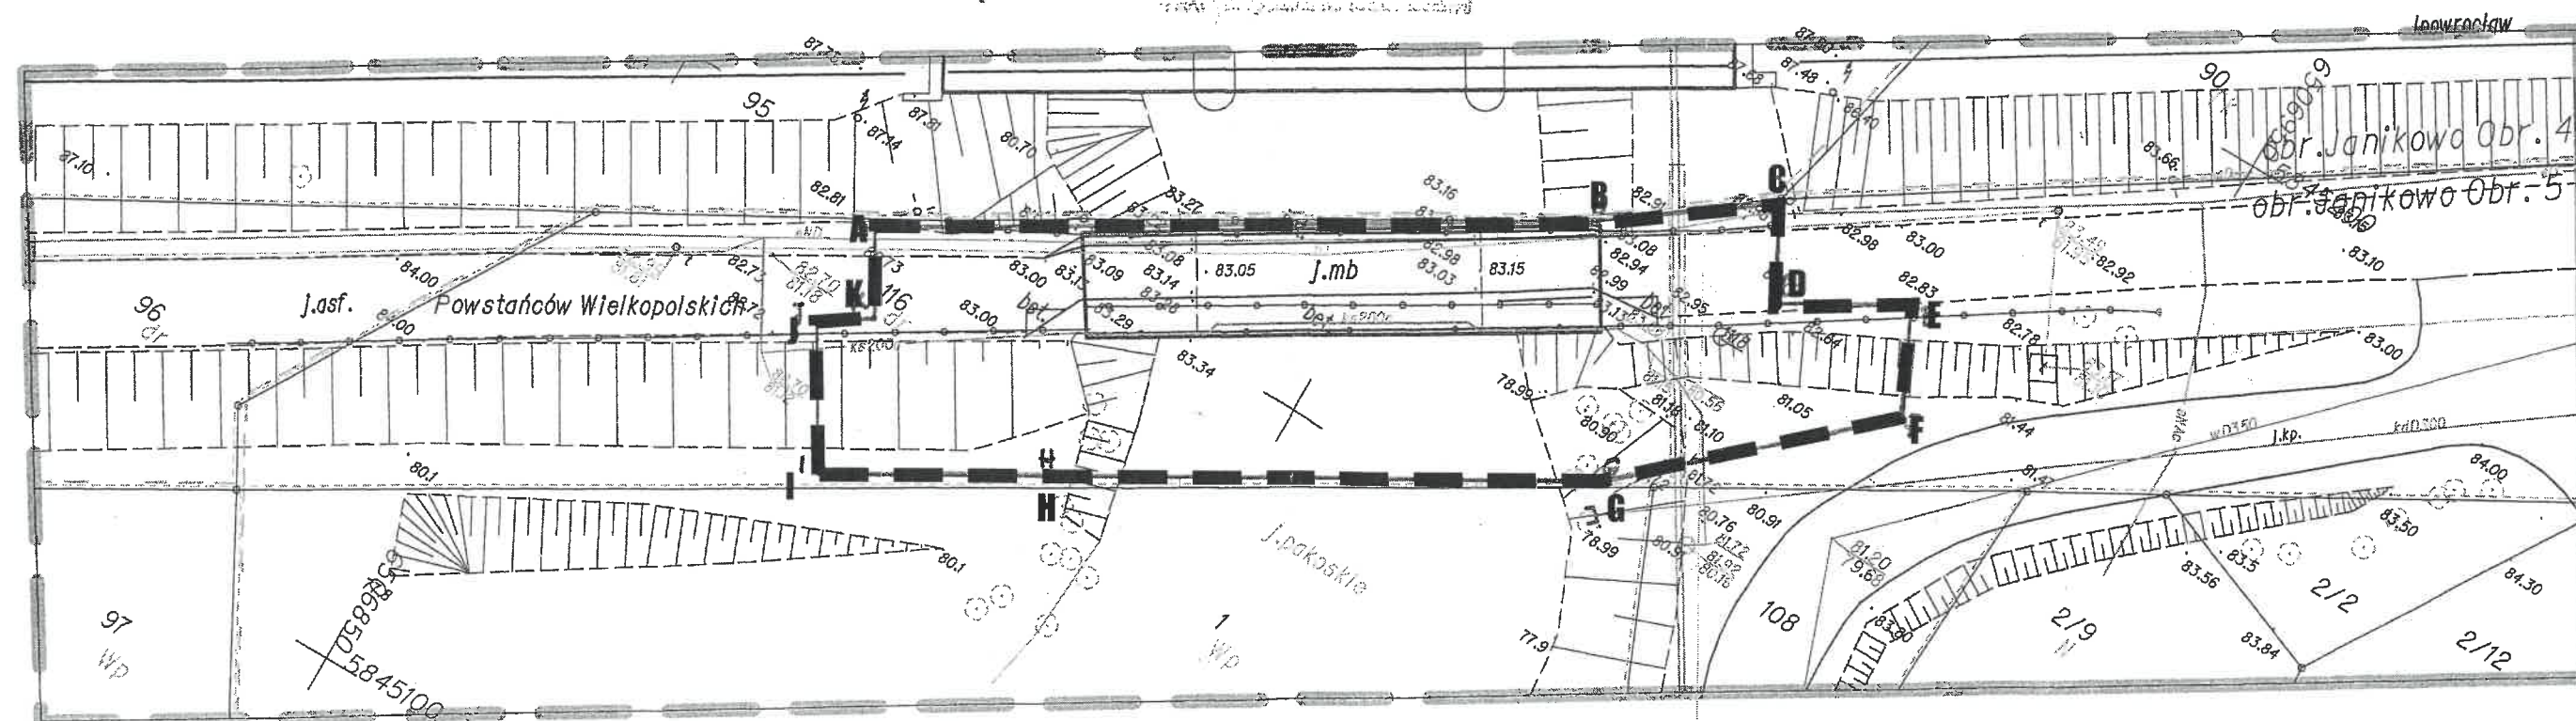

Inowrocław dn. 2017-10-25

mgr inż. architekt Agnieszka Kujawa-Jaworska
kwalifikacja do wykonywania zawodu urbanisty
na terytorium Rzeczypospolitej Polskiej
uzyskana na podstawie ustawy z dnia 15 grudnia 2000 r.
o samorządach zawodowych architektów, inżynierów
budowlanych oraz urbanistów
(Dz. U. z 2013 r. poz. 932, 1350)

mgr inż. Burmistrz
Gminy i Miasta
Janikowo
Z-ca BURMISTRZA