


ID.6640.1674.2018
aktualizacja dn. 15.06.2018r.
Układ współrzędnych 2000
Układ odniesienia Amsterdam

MAPA DO CELÓW PROJEKTOWYCH
SKALA 1:500


mgr inż. architekt Agnieszka Kojan-Jaworska
kwalifikacje do wykonywania zawodu urbanisty
na terytorium Rzeczypospolitej Polskiej
uzyskane na podstawie ustawy z dnia 15 grudnia 2000 r.
o samorządach zawodowych architektów, inżynierów
budownictwa oraz urbanistów
(Dz. U. z 2013 r. poz. 993 i 1650).

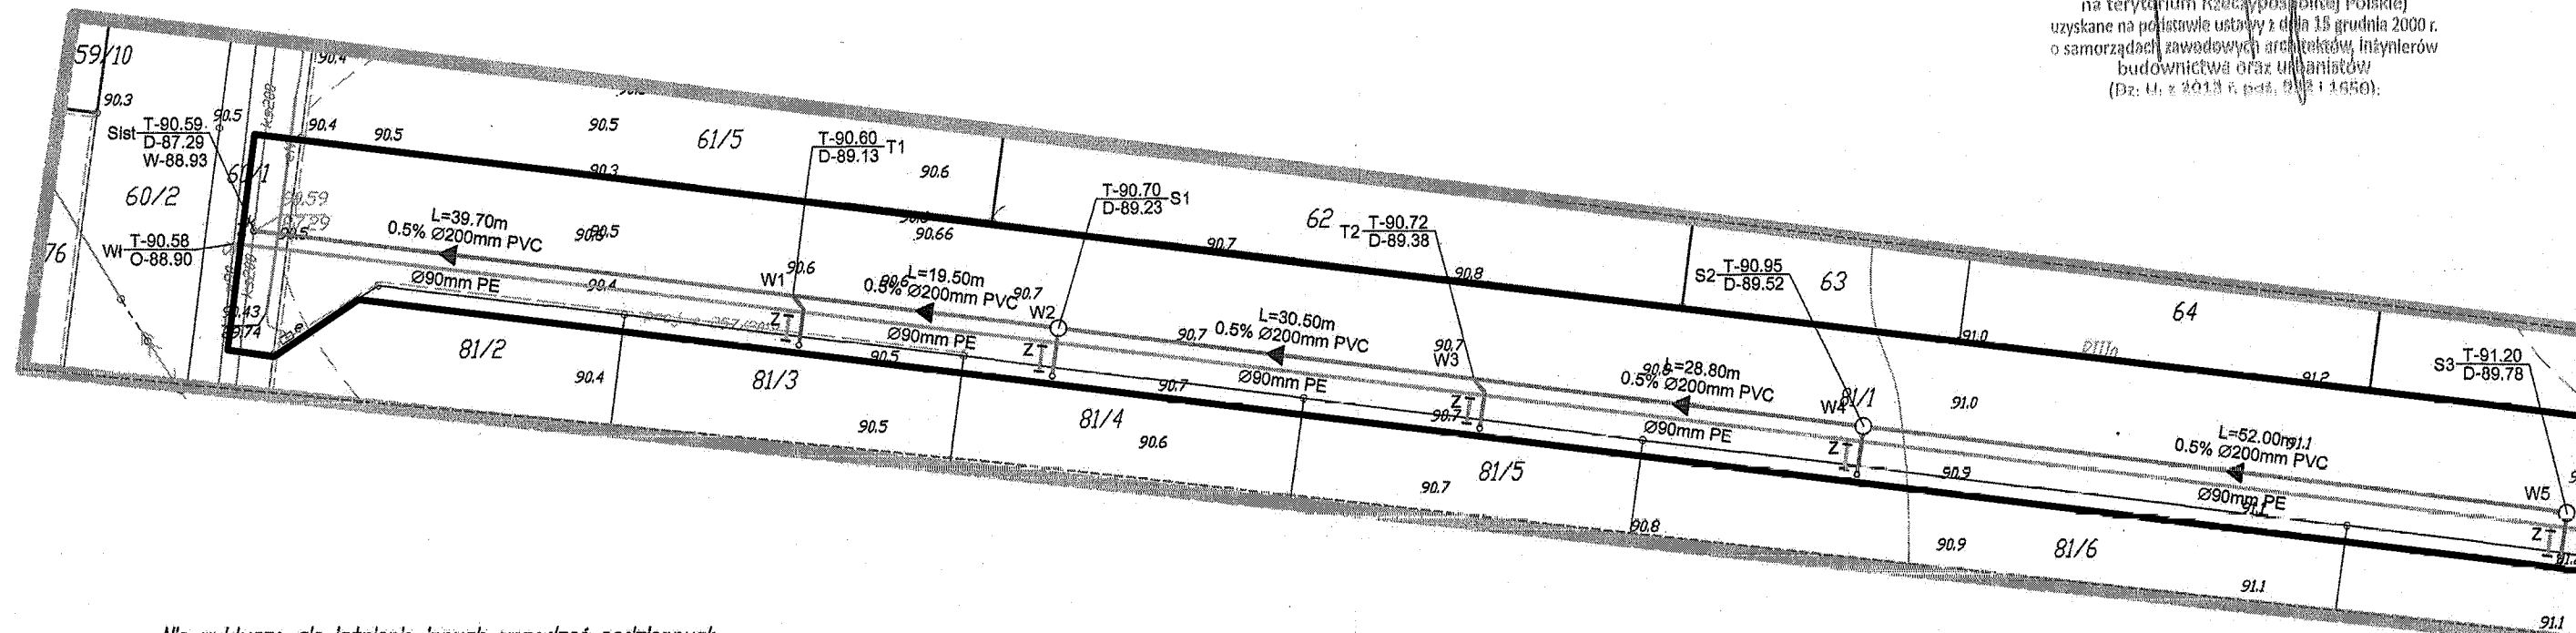


Nie wyklucza się istnienia innych urządzeń podziemnych,
które nie zostały zainwentaryzowane i przekazane do
Biura Dokumentacji Geodezyjno - Kartograficznej.
Mapę wykonano bez ustalania obciążeń gruntowych.
Granice zostały prawnie ustalone.

WYKONAWCA

USŁUGI GEODEZYJNE
Wojciech i Małgorzata Górscy
ul. Studzienna 9/3, tel/fax 52 3571077
88-100 Inowrocław
REGON 090012800 NIP 556-10-12-196


GEODEZA
Wojciech Górski
ul. Gólczyńskiego 18
88-100 Inowrocław
tel. 52 746 71

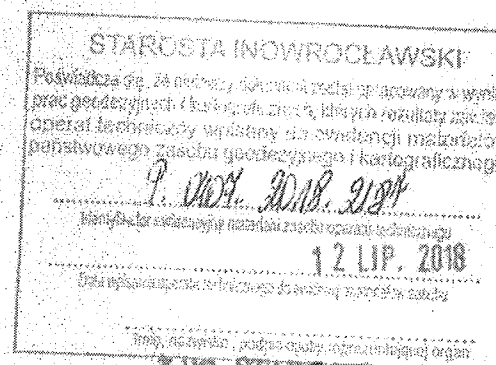

ZAŁĄCZNIK NR 1
DO DECYZJI Nr/19
O USTALENIU LOKALIZACJI INWESTYCJI CELU PUBLICZNEGO
Burmistrza Gminy i Miasta Janikowo
z dnia
ZNAK: RIT.GP.6733. .2019.AS

SKALA 1:500

ARKUSZ A

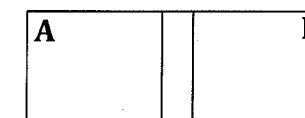


OZNACZENIA

 **LINIE
ROZGRANICZAJĄCE
TEREN INWESTYCJI**

PROJEKTOWYCH

7

Województwo: kujawsko-pomorskie
Jednostka ewidencyjna: Janikowo - M, 040705_4
Dzielnica: Janikowo Dbr. 4, 0004
Arkusz: dz.81/1

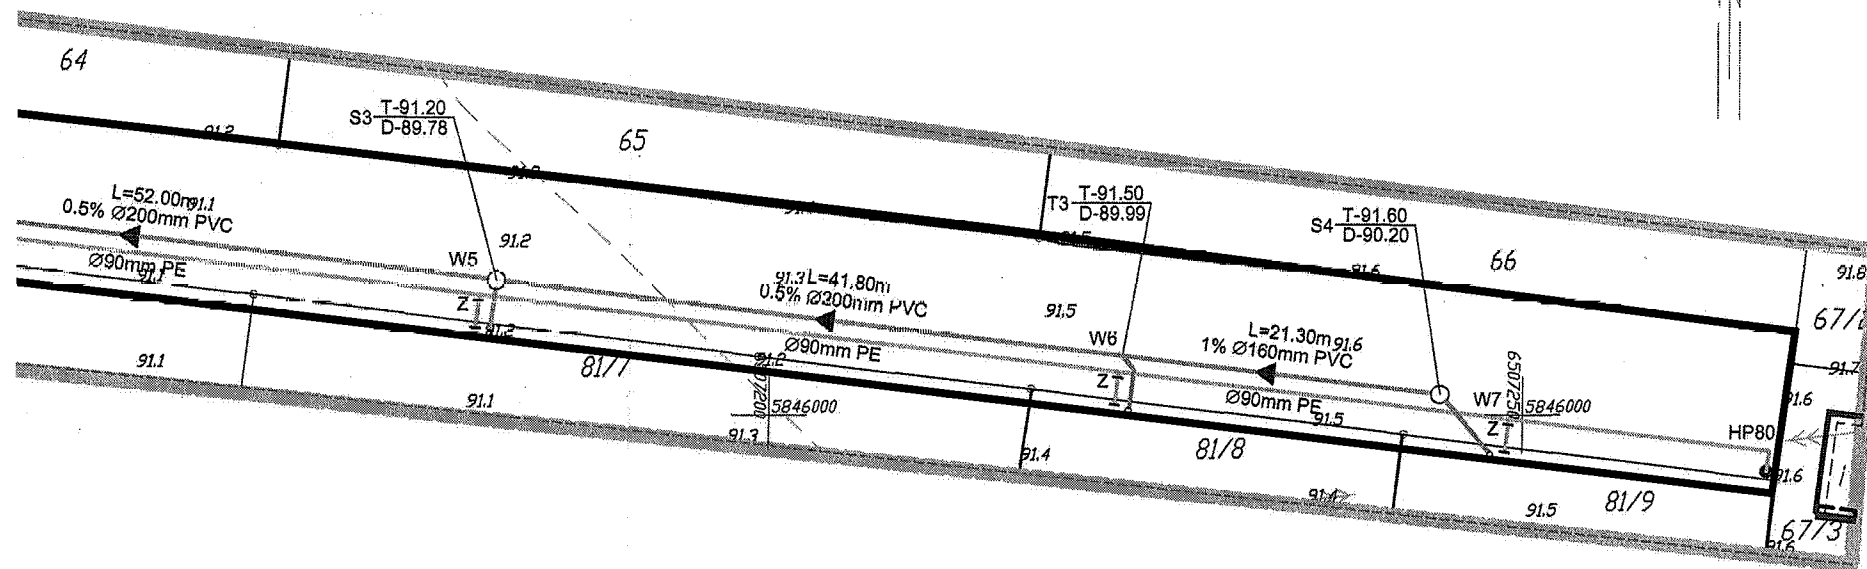

ZAŁĄCZNIK NR 1

DO DECYZJI Nr/19

O USTALENIU LOKALIZACJI INWESTYCJI CELU PUBLICZNEGO
Burmistrza Gminy i Miasta Janikowo

z dnia

ZNAK: RIT.GP.6733. .2019.AS


SKALA 1:500

ARKUSZ B

OZNACZENIA

 LINIE
ROZGRANICZAJĄCE
TEREN INWESTYCJI

A		B
---	--	---

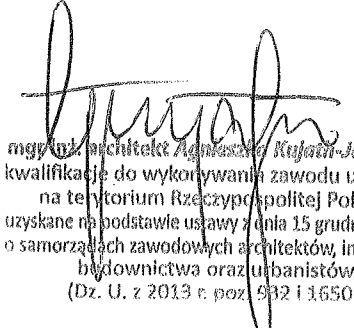
mgr inż. architekt Agnieszka Kujawa-Janowska
kwalifikacje do wykonywania zawodu urbanisty
na terytorium Rzeczypospolitej Polskiej
uzyskane na podstawie ustawy z dnia 15 grudnia 2000 r.
o samorządach zawodowych architektów, inżynierów
budownictwa oraz urbanistów
(Dz. U. z 2013 r. poz. 932 i 1650).