

USŁUGI GEODEZYJNE
Wojciech i Małgorzata Górscy
ul. Stubienna 9/3, tel./fax 52 3571077
88-100 Inowrocław
REGON 090012800 NIP 556-10-12-196

KOPIA

MAPA DO CELÓW PROJEKTOWYCH
SKALA 1:500

województwo: kujawsko-pomorskie
Jednostka ewidencyjna: Janikowo - M, 040705_4
Obręb: Janikowo Obr. 4, 0004
Działka nr 040705_4.0004.4

ID.6640.1660.2020
aktualizacja dnia 30.06.2020r.
Układ współrzędnych 2000
Układ odniesienia Amsterdam

OZNACZENIA

— LINIE
ROZGRANICZAJĄCE
TEREN INWESTYCJI


ZAŁĄCZNIK NR 1
DO DECYZJI Nr/21
O USTALENIU LOKALIZACJI INWESTYCJI CELU PUBLICZNEGO
Burmistrza Gminy i Miasta Janikowo
z dnia
ZNAK: RIT.GP.6733. .2021.AS
SKALA 1:500

STAROSTA INOWROCŁAWSKI
Poświadczam, że niniejszy dokument został opracowany w wyniku
prac geodezyjnych i kartograficznych, których rezultaty zawiera
operat techniczny wpisany do ewidencji materiałów
państwowego zasobu geodezyjnego i kartograficznego.
P 040705_4.0004.4
Identyfikator ewidencyjny materiału zasobu - operatu technicznego
22 LIP. 2020
Data wpisania operatu technicznego do ewidencji materiałów zasobu
Imię, nazwisko i podpis osoby reprezentującej organ

z up. STAROSTY
Anna Jagodzińska

INSPEKTOR

w Wydziale Geodezji, Kartografii, Katastru
i Gospodarki Nieruchomościami

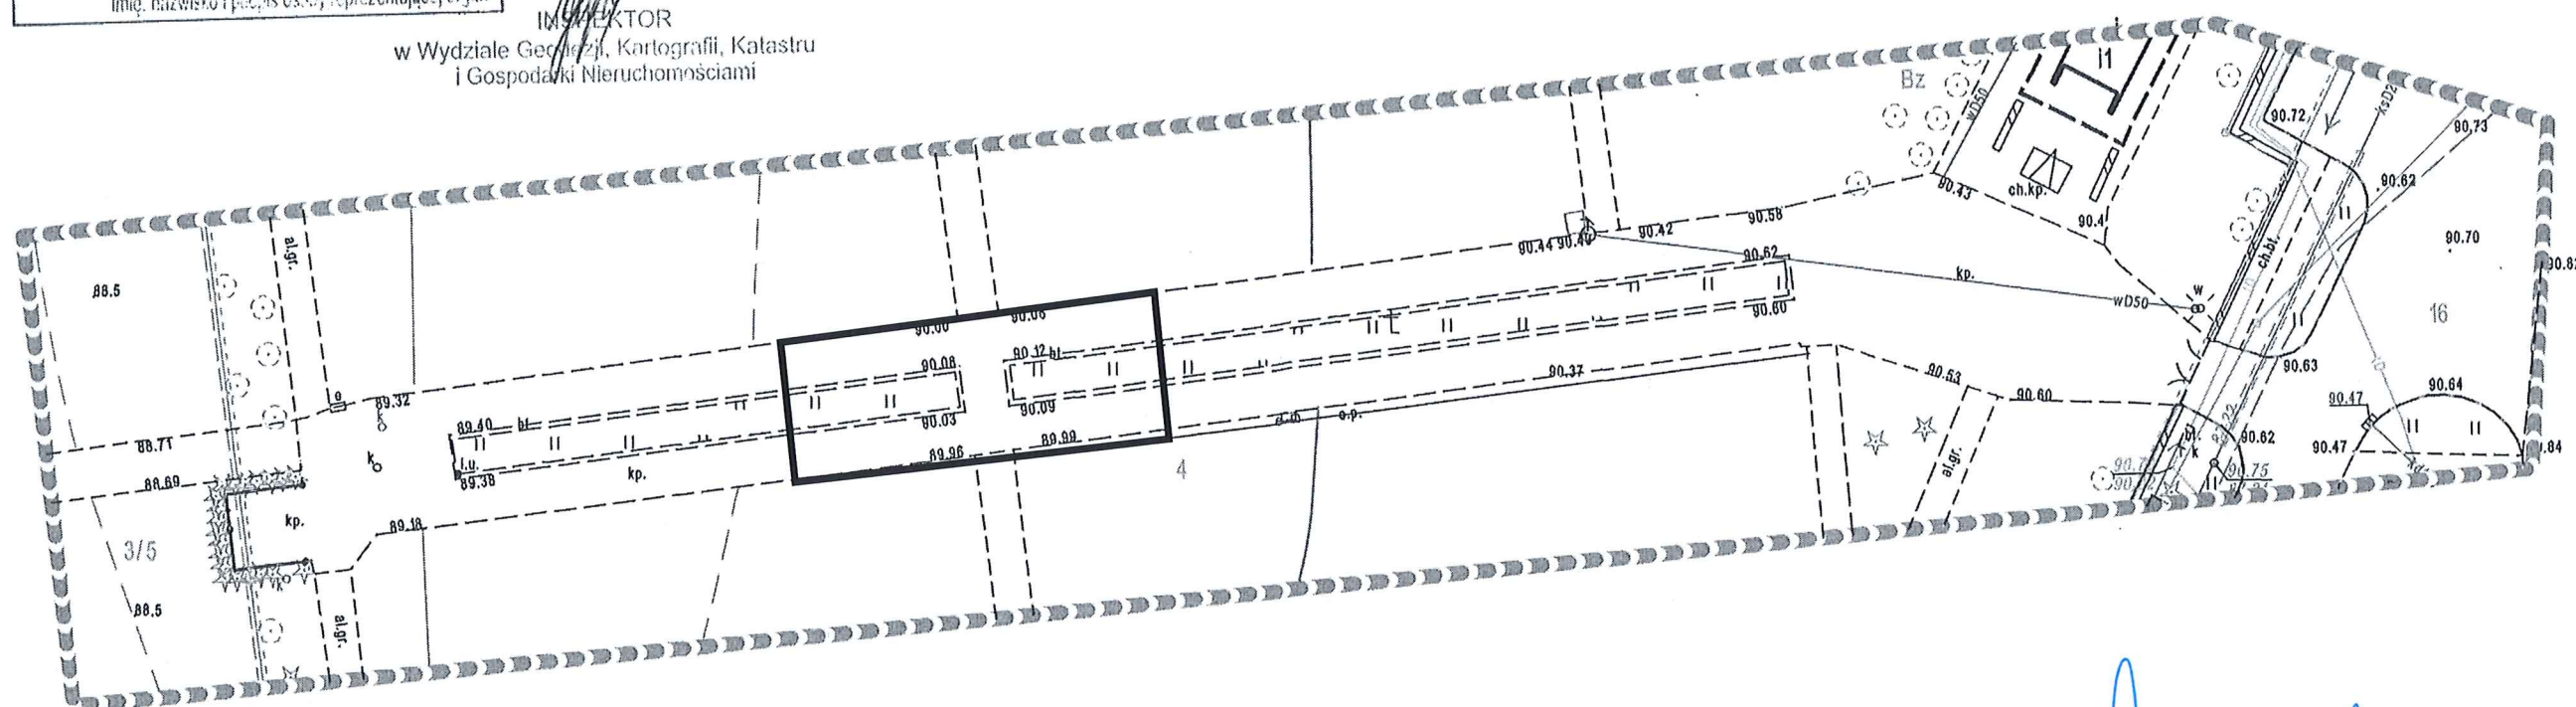

Nie wyklucza się istnienia innych urządzeń podziemnych,
które nie zostały zainwentaryzowane i przekazane do
Ośrodka Dokumentacji Geodezyjno - Kartograficznego.
Mapę wykonano bez ustalania obciążeń gruntowych.
Granice zostały prawnie ustalone.

WYKONAWCA

GEODETA
Wojciech Górski
ul. Górczewska 18
88-100 Inowrocław
ZUS N. 12.1

mg. inż. architekt Agnieszka Kujach-Jaworska
kwalifikacje do wykonywania zawodu urbanisty
na terytorium Rzeczypospolitej Polskiej
uzyskane na podstawie ustawy z dnia 15 grudnia 2000 r.
o samorządnych zawodowych architektach, inżynierach
budownictwa oraz urbanistach
(Dz. U. z 2013 r. poz. 989 i 1650).