

MAPA DO CELÓW PROJEKTOWYCH
SKALA 1:500

Układ odniesienia: PL-ETRF89, układ wsp. płaskich: PL-2000 strefa 6 (18°), układ wys.: Amsterdam 55
Mapa aktualna na dzień: 04.03.2021r.

Mapę wykonano bez ustalania obciążeń gruntowych

Granice według stanu prawnego


Nie wyklucza się istnienia w terenie innych przewodów podziemnych
ułożonych a nie zgłoszonych do inwentaryzacji powykonawczej.

Vojewództwo: kujawsko-pomorskie
Powiat: Inowrocławski

Jednostka ewidencyjna: 040705_4, Janikowo - M
Dobre: 0002, Janikowo Dbr. 2

Dziatka: 149/20

90.36

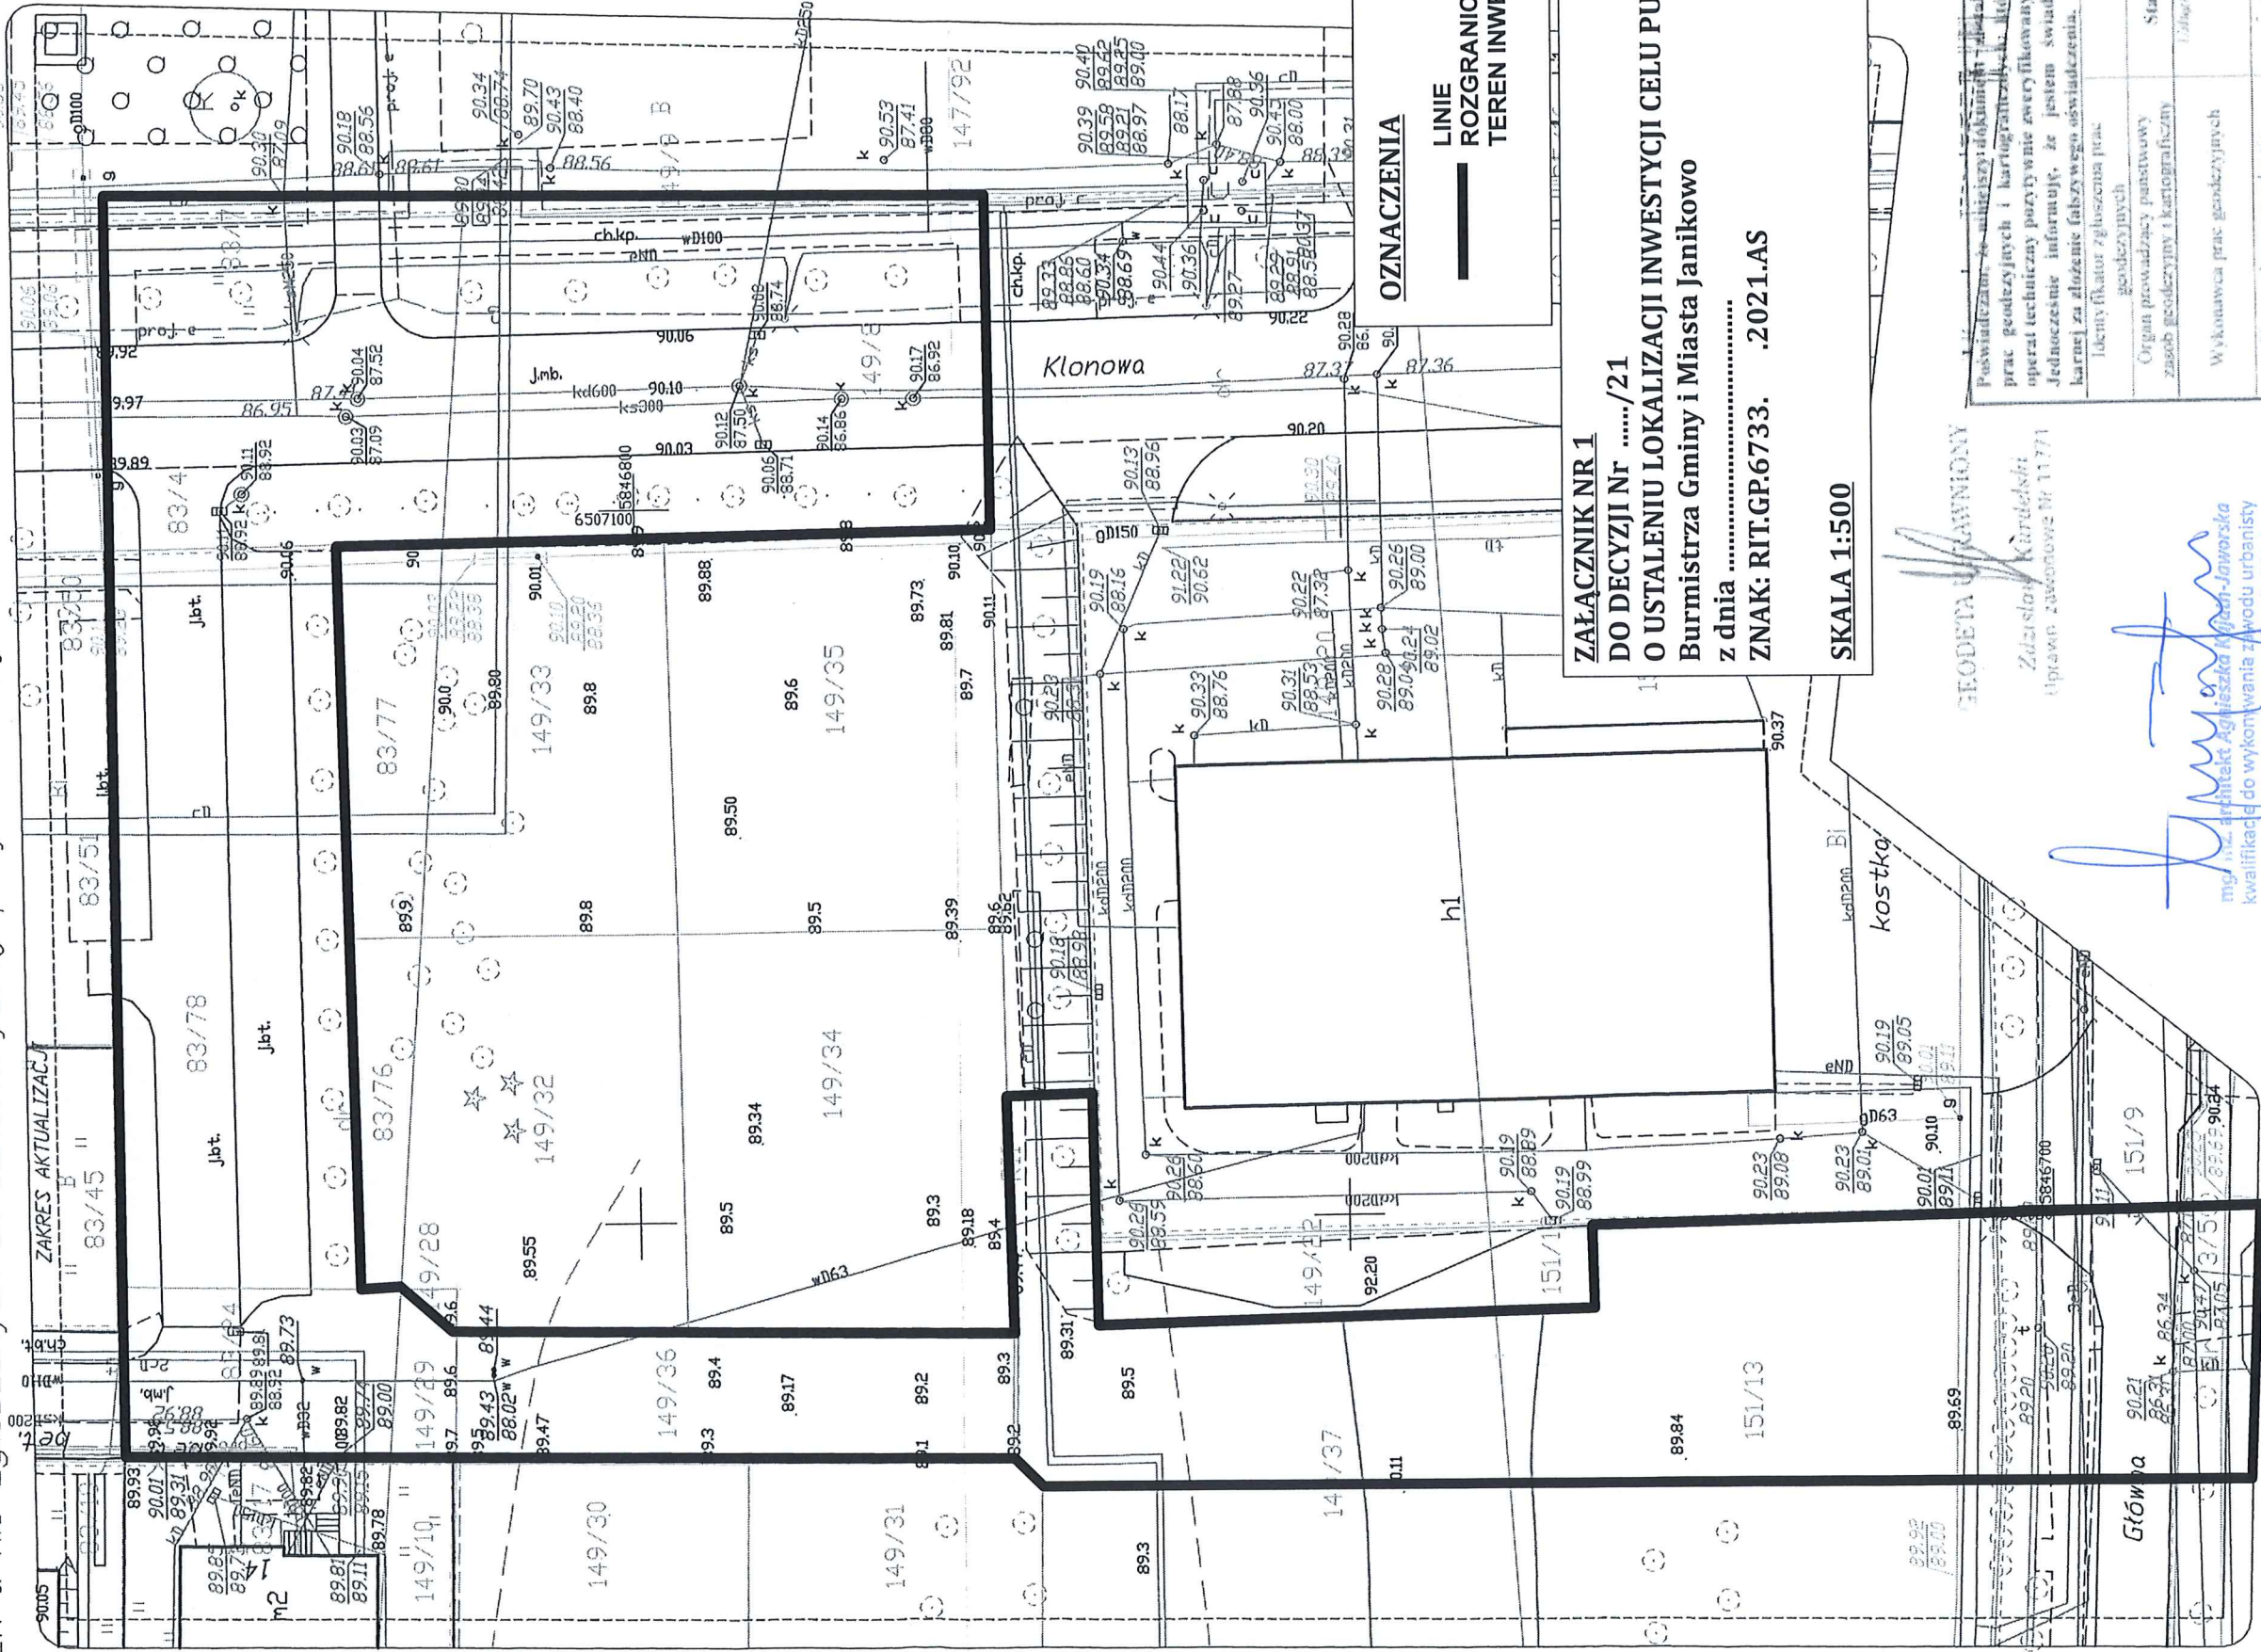

Załącznik Nr 1
DO DECYZJI Nr/21
O USTALENIU LOKALIZACJI INWESTYCJI CELU PUBLICZNEGO
Burmistrza Gminy i Miasta Janikowo
z dnia
ZNAK: RIT.GP.6733. 2021.AS

SKALA 1:500

GEODETA UPRAWNIONY

Zdzisław Kordelicki
Upisano: Zawonow 11.171

[Signature]
mgr inż. architekt Agnieszka Kujawa-Jaworska
kwalifikacja do wykonywania zadań urbanisty
na terytorium Rzeczypospolitej Polskiej
uzyskana na podstawie ustawy z dnia 15 grudnia 2000 r.
o samorządach zawodowych architektów, inżynierów
budownictwa oraz urbanistów
(Dz. U. z 2013 r. 001. 932.1650).

Powiadzenie, że niniejszy dokument jest opracowaniem w wyniku prac geodezyjnych i kartograficznych, których rezultaty zawiera operat techniczny pozwolnie zweryfikowany. Jednocześnie informuję, że jestem świadomy odpowiedzialności karnej za złożenie fałszywego oświadczenia.	Identyfikator zgłoszenia prac geodezyjnych	6640.3203.2020
Organ prowadzący państwowy zasób geodezyjny i kartograficzny	Starosta Inowrocławski	
Wykonawca prac geodezyjnych	Urząd Geodezyjno-Kartograficzny Nadzwyczajna Izba w Inowrocławiu ul. Stalowa 9/3 90-100 Inowrocław	
Nr oraz data sporządzenia dokumentu potwierdzającego wynik pozytywniej weryfikacji	z dnia 20.03.2021 r.	
Imię i nazwisko oraz nr uprawnień zawodowych kierownika prac geodezyjnych	Zdzisław Kordelicki	