

do decyzji o warunkach zabudowy
Burmistrza Gminy i Miasta Janikowo
z dnia 05.08.2021r.
znak: RIT.GP.6730.30.2021.AS

skala 1:1000

OZNACZENIA

A,B,C,.. LINIE
ROZGRANICZAJĄCE
TEREN INWESTYCJI

NIEPRZEKRACZALNA
LINIA ZABUDOWY

WYMIARY
OBOWIĄZUJĄCE



6,0 m



mgr inż. architekt Agnieszka Kujawa
kwalifikacje do wykonywania zawodu urbanisty
na terytorium Rzeczypospolitej Polskiej
z uzyskaną 08.08.2021r. decyzją z dnia 31.08.2020 r.
o samorządach zawodowych architektów, inżynierów
budowlanych oraz urbanistów
(Dz. U. z 2013 r. poz. 932 i 11650).

z up. BURMISTRZA
Gminy i Miasta Janikowo

obr. Janikowo Obr. 3

Załącznik nr 2b

do decyzji o warunkach zabudowy
Burmistrza Gminy i Miasta Janikowo
z dnia 05.08.2021r.
znak: RIT.GP.6730.30.2021.AS


skala 1:1000

MAPA ZASADNICZA

SKALA 1:1000

GN.I.6642.1.1392.2021

Data sporządzenia : 17.05.2021r.

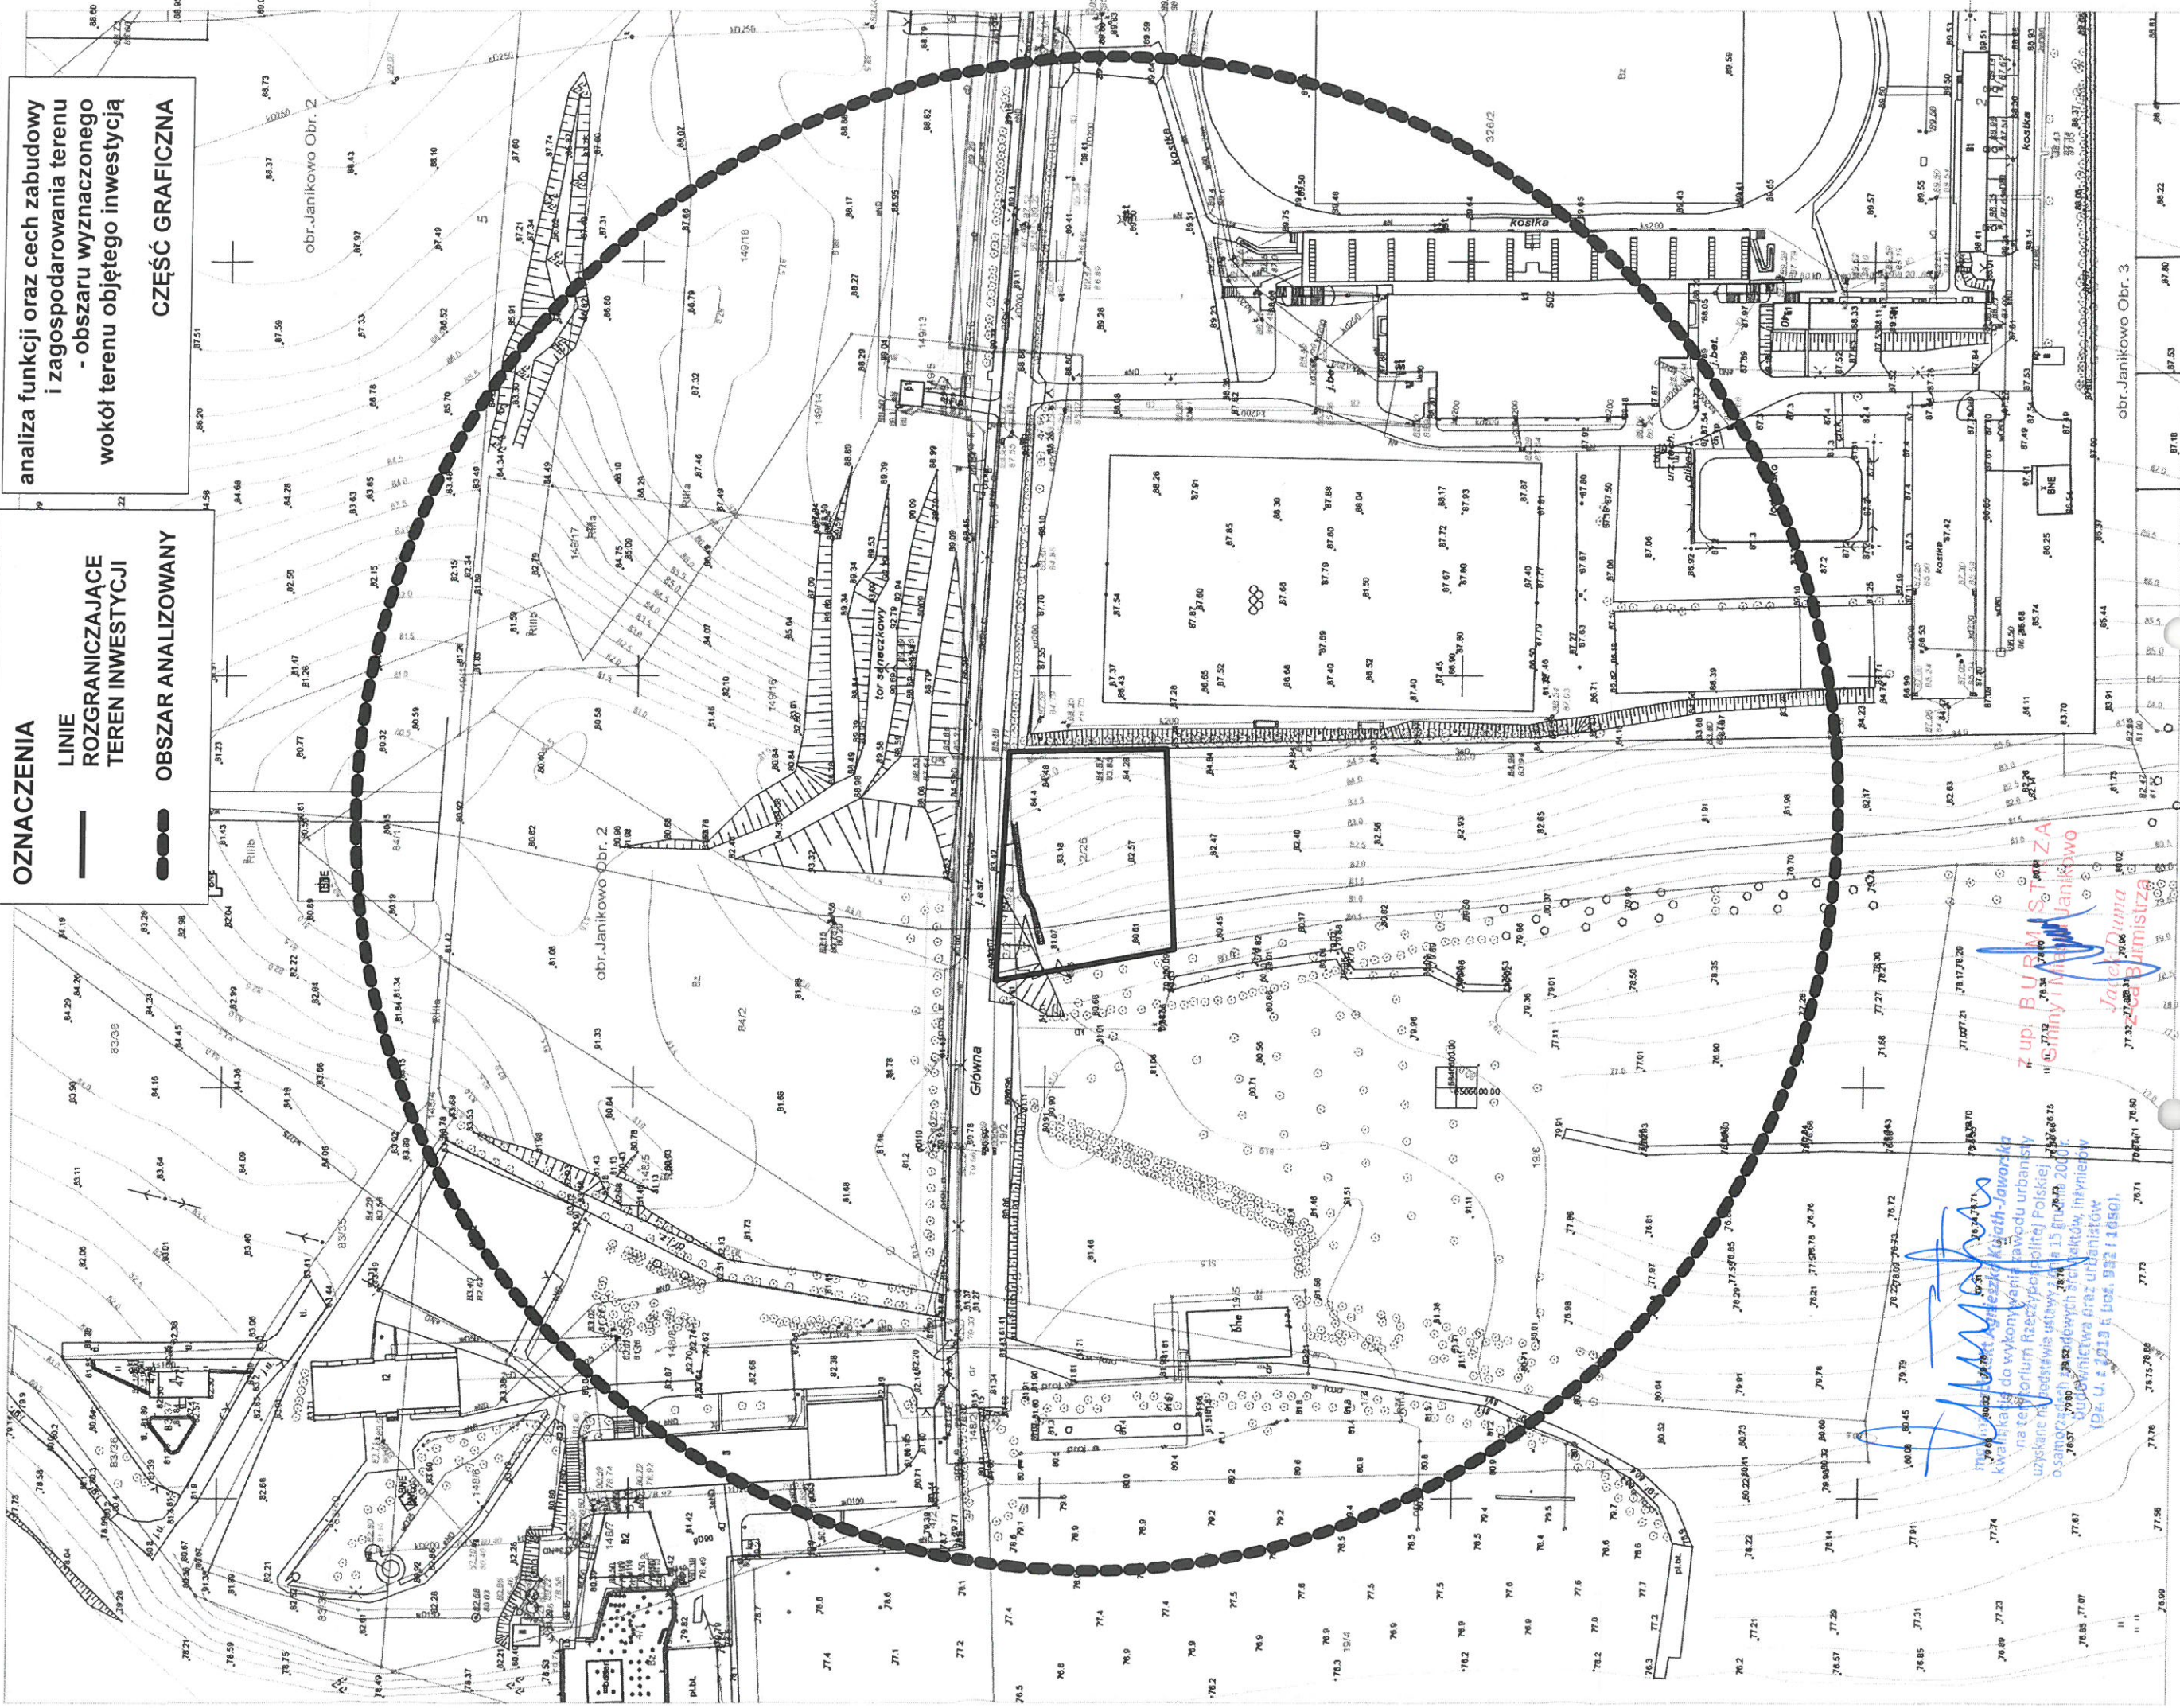

Z up. B. U. B. M. S. T. Z. A.
Gminy i Miasta Janikowo

mgr inż. Agnieszka Kuch-Jaworska
kwalifikacja do wykonywania zadań urbanistycznych na terenie Rzeczypospolitej Polskiej
uzyskane m. in. w drodze ustawy z dnia 13 grudnia 2001r.
o samorządach województwa i województwa śląskiego
(Dz. U. z 2013 r. poz. 932 i 1450).

Janikowo
Burmistrz