


MAPA EWIDENCJI GRUNTÓW
SKALA 1:1000

obr. Janikowo Obr. 3 0003: dz. 326/3

Załącznik nr 1
do decyzji o warunkach zabudowy
Burmistrza Gminy i Miasta Janikowo
z dnia 01.09.2021
znak: RIT.GP.6730.4/2021.AS
skala 1:1000

OZNACZENIA

- A, B, C, -** LINIE ROZGRANICZAJĄCE TEREN INWESTYCJI
- NIEPRZEKRACZALNA LINIA ZABUDOWY
- 5,0 m** WYMIARY OBOWIĄZUJĄCE

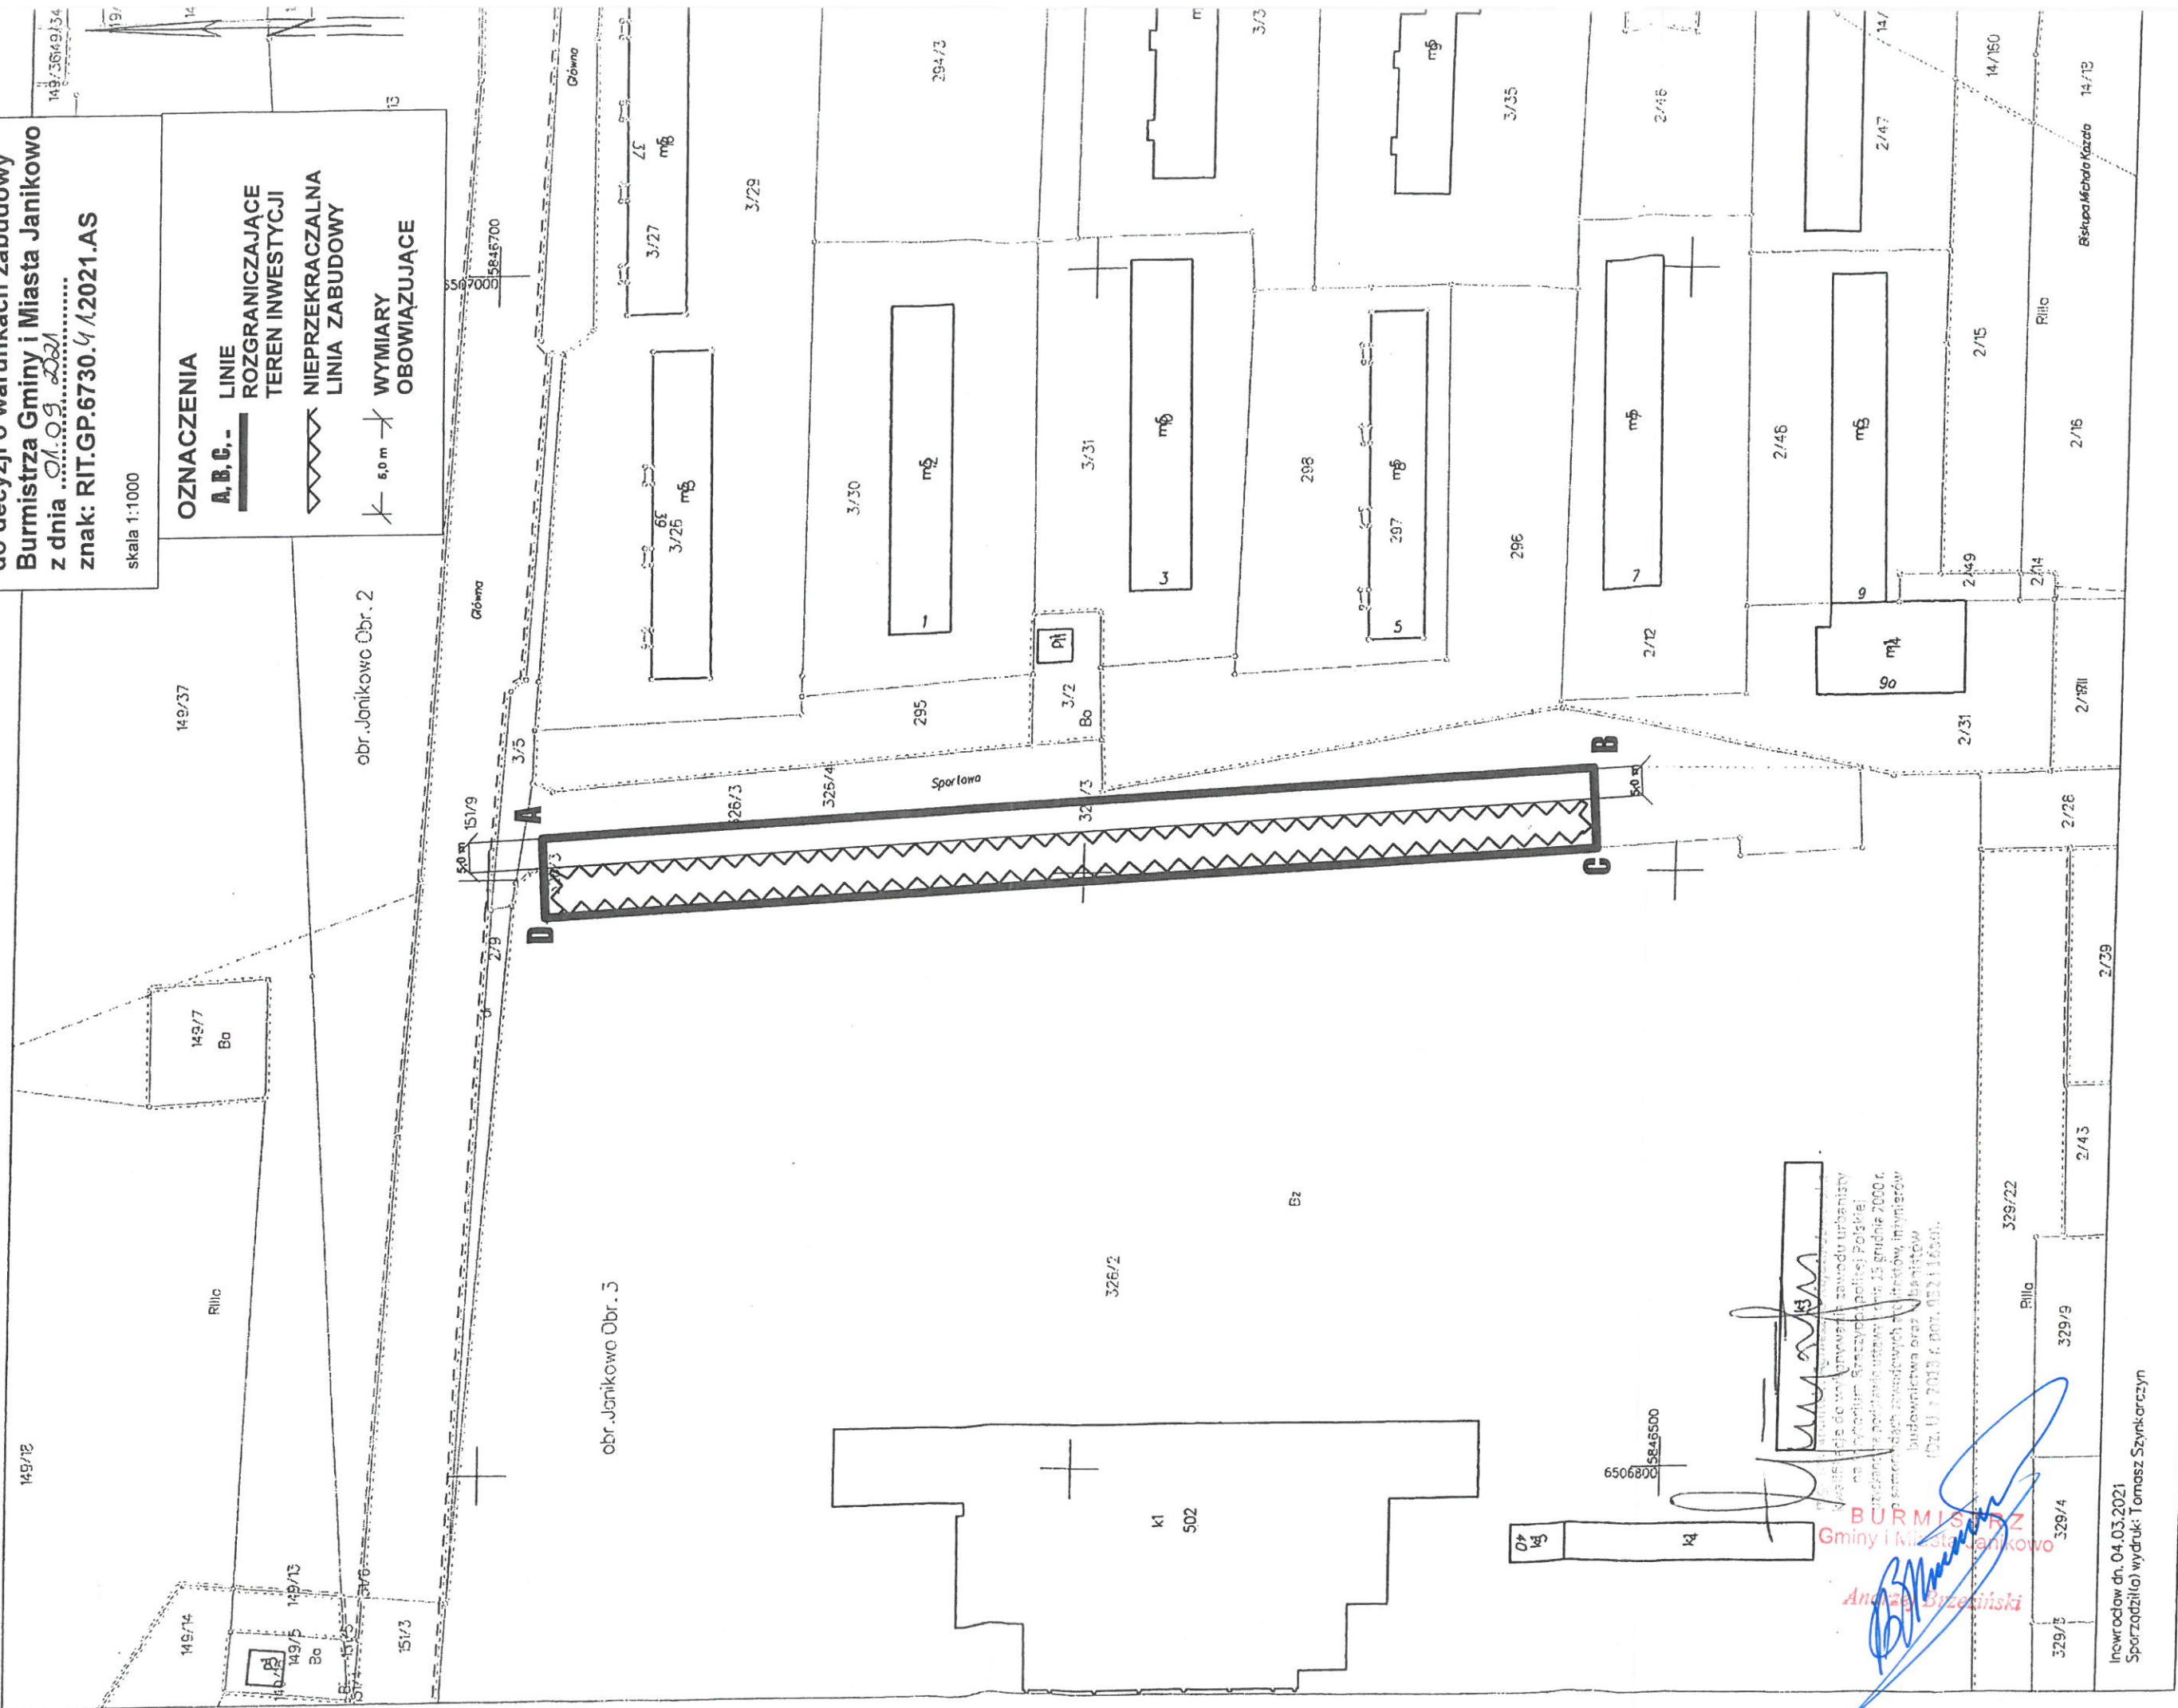

Burmistrz
Gminy i Miasta Janikowo
Andrzej Brzezicki
Inowrocław dn. 04.03.2021
Sporządził(a) wydruk: Tomasz Szykarczyk

