

MIEJSCOWY PLAN ZAGOSPODAROWANIA PRZESTRZENNEGO DLA CZĘŚCI OBRĘBÓW EWIDENCYJNYCH KOŁODZIEJEWO, PAŁUCZYNA, DĘBOWO, GM. JANIKOWO.

ZAŁĄCZNIK NR 1
DO UCHWAŁY NR
RADY MIEJSKIEJ W JANIKOWIE
Z DNIA


ORGAN SPORZĄDZAJĄCY :
BURMISTRZ GMINY I MIASTA
JANIKOWO

LEGENDA OZNACZENIA OBOWIĄZUJĄCE

- GRANICA OBSZARU OBJĘTEGO PLANEM
- LINIE ROZGRANICZAJĄCE TERENY
O RÓŻNYM PRZEZNACZENIU
LUB RÓŻNYCH ZASADACH ZAGOSPODAROWANIA
- WYMIARY
- PAS TECHNOLOGICZNY
LINII ELEKTROENERGETYCZNEJ
- SYMBOLE IDENTYFIKUJĄCE TERENY O RÓŻNYM PRZEZNACZENIU
LUB RÓŻNYCH ZASADACH ZAGOSPODAROWANIA

R TERENY ROLNICZE

- PV/E TERENY PRODUKCJI ENERGII Z DOPUSZCZENIEM
INFRASTRUKTURY TECHNICZNEJ – ELEKTROENERGETYKA
- KDZ TERENY KOMUNIKACJI - DROGA PUBLICZNA KLASY ZBIORCZEJ
- KDD TERENY KOMUNIKACJI - DROGA PUBLICZNA KLASY DOJAZDOWEJ
- KDW TERENY KOMUNIKACJI - DROGA WEWNĘTRZNA
- OZNACZENIA WYNIKAJĄCE Z PRZEPISÓW
ODRĘBNYCH:
- STREFA "W" OCHRONY ARCHEOLOGICZNEJ

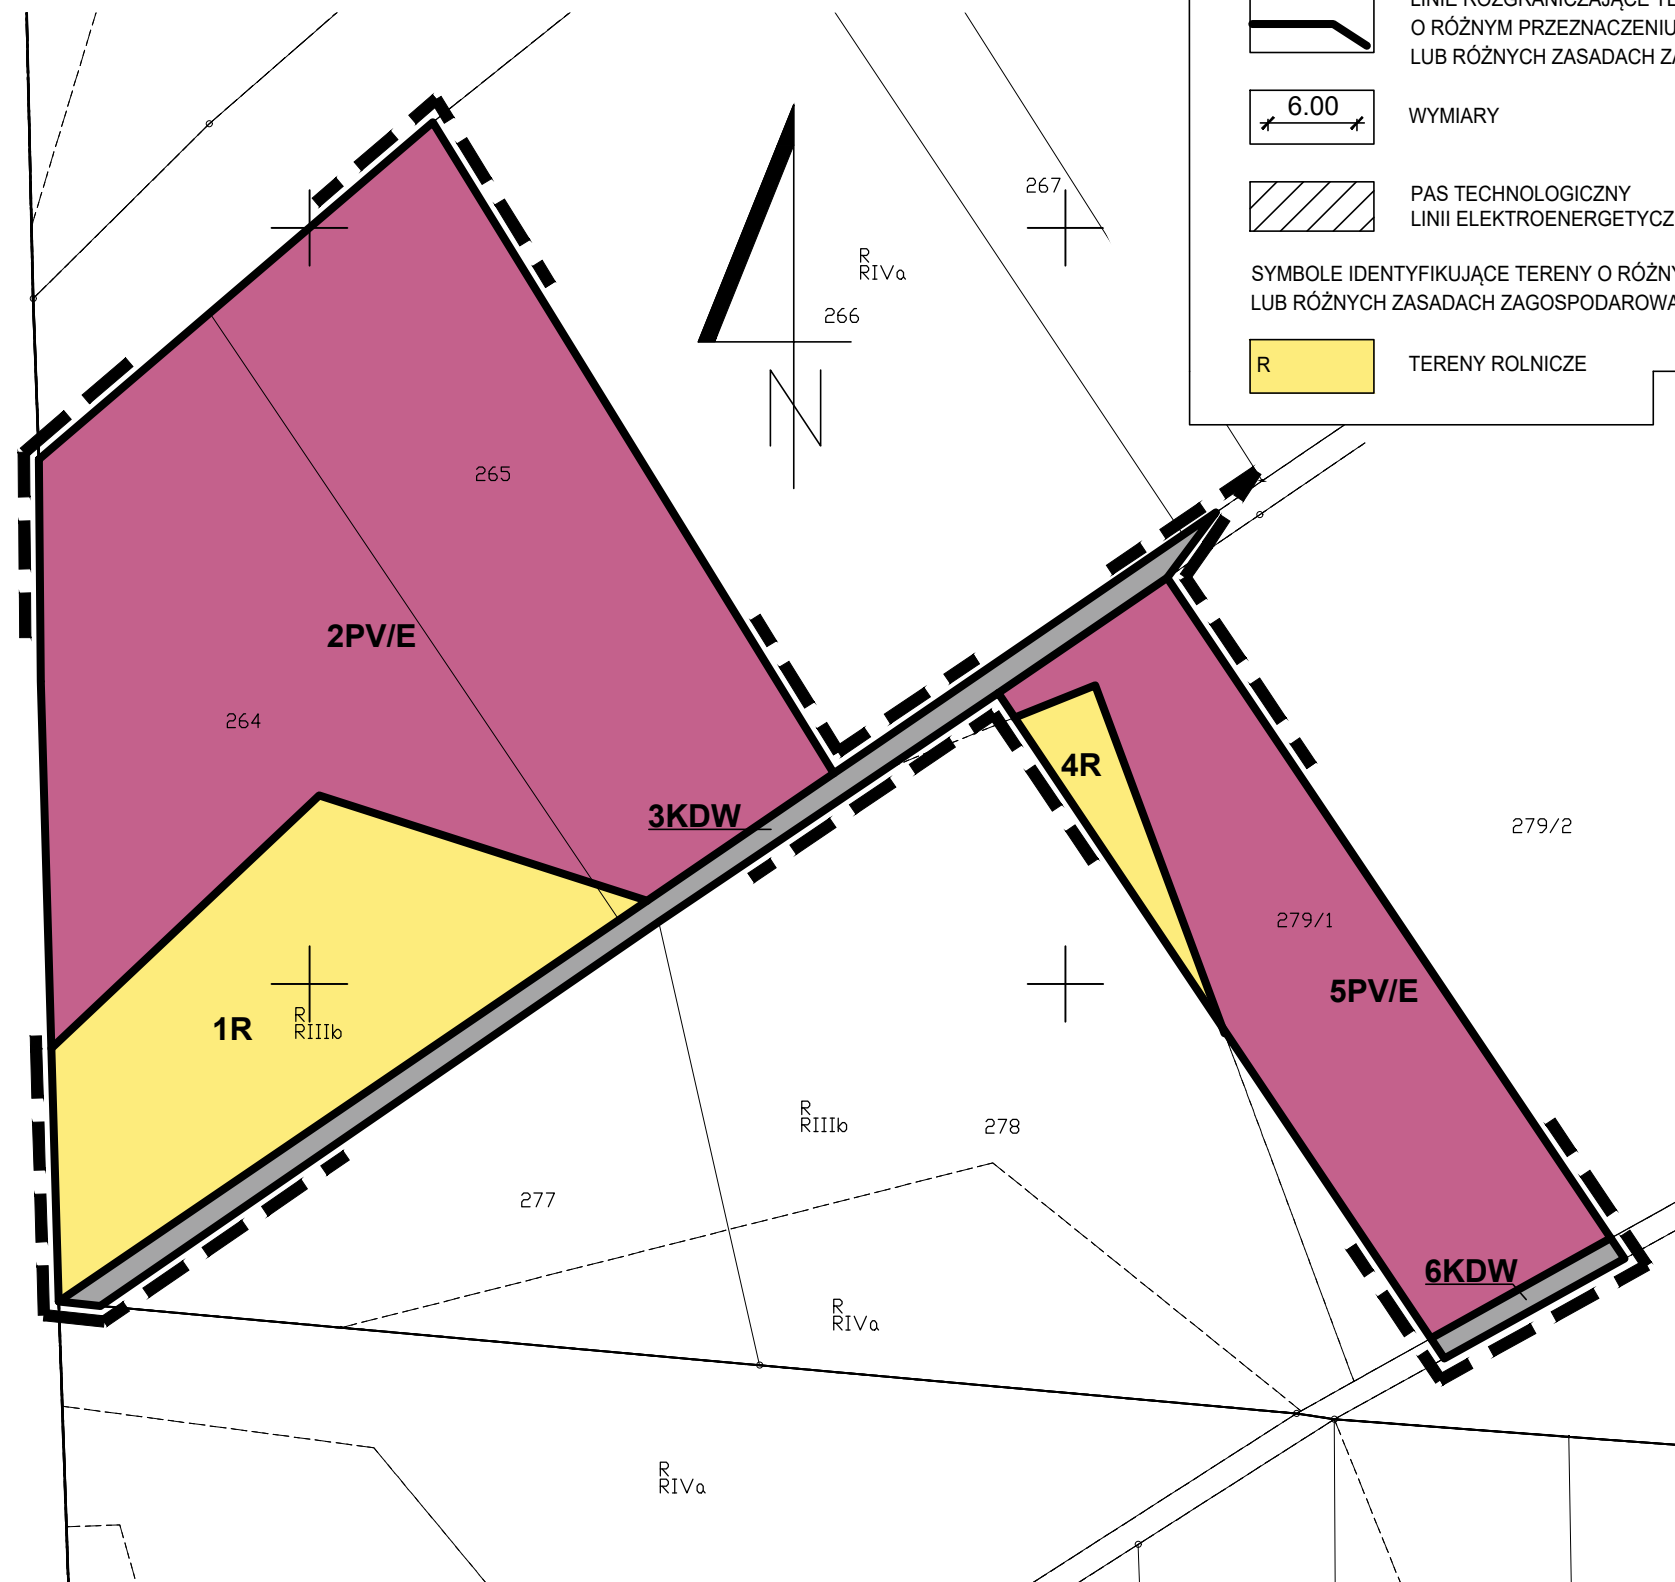

STUDIUM UWARUNKWAŃ I KIERUNKÓW ZAGOSPODAROWANIA PRZESTRZENNEGO GMINY I MIASTA JANIKOWO
UCHWAŁONE UCHWAŁĄ NR XIX / 159 / 2016 RADY MIEJSKIEJ W JANIKOWIE
Z DNIA 27 WRZEŚNIA 2016 r.

GRANICA OBSZARU OBJĘTEGO PLANEM

