

MAPA DO CELÓW PROJEKTOWYCH SKALA 1:500

Układ odniesienia: PL-ETRF89, układ wsp. płaskich: PL-2000 strefa 6 (18°), układ wys.: PL-EVRF2007-NH

Mapa aktualna na dzień 03.08.2022r.

Służebności gruntowych nie badano.

Nie wyklucza się istnienia w terenie innych przewodów podziemnych ułożonych a nie zgłoszonych do inwentaryzacji powykonawczej

ZAŁĄCZNIK NR 1

DO DECYZJI Nr 08/22


O USTALENIU LOKALIZACJI INWESTYCJI
CELU PUBLICZNEGO

Burmistrza Gminy i Miasta Janikowo

z dnia 31.10.2022r.

ZNAK: RIT.GP.6733.06.2022.AS

SKALA 1:500

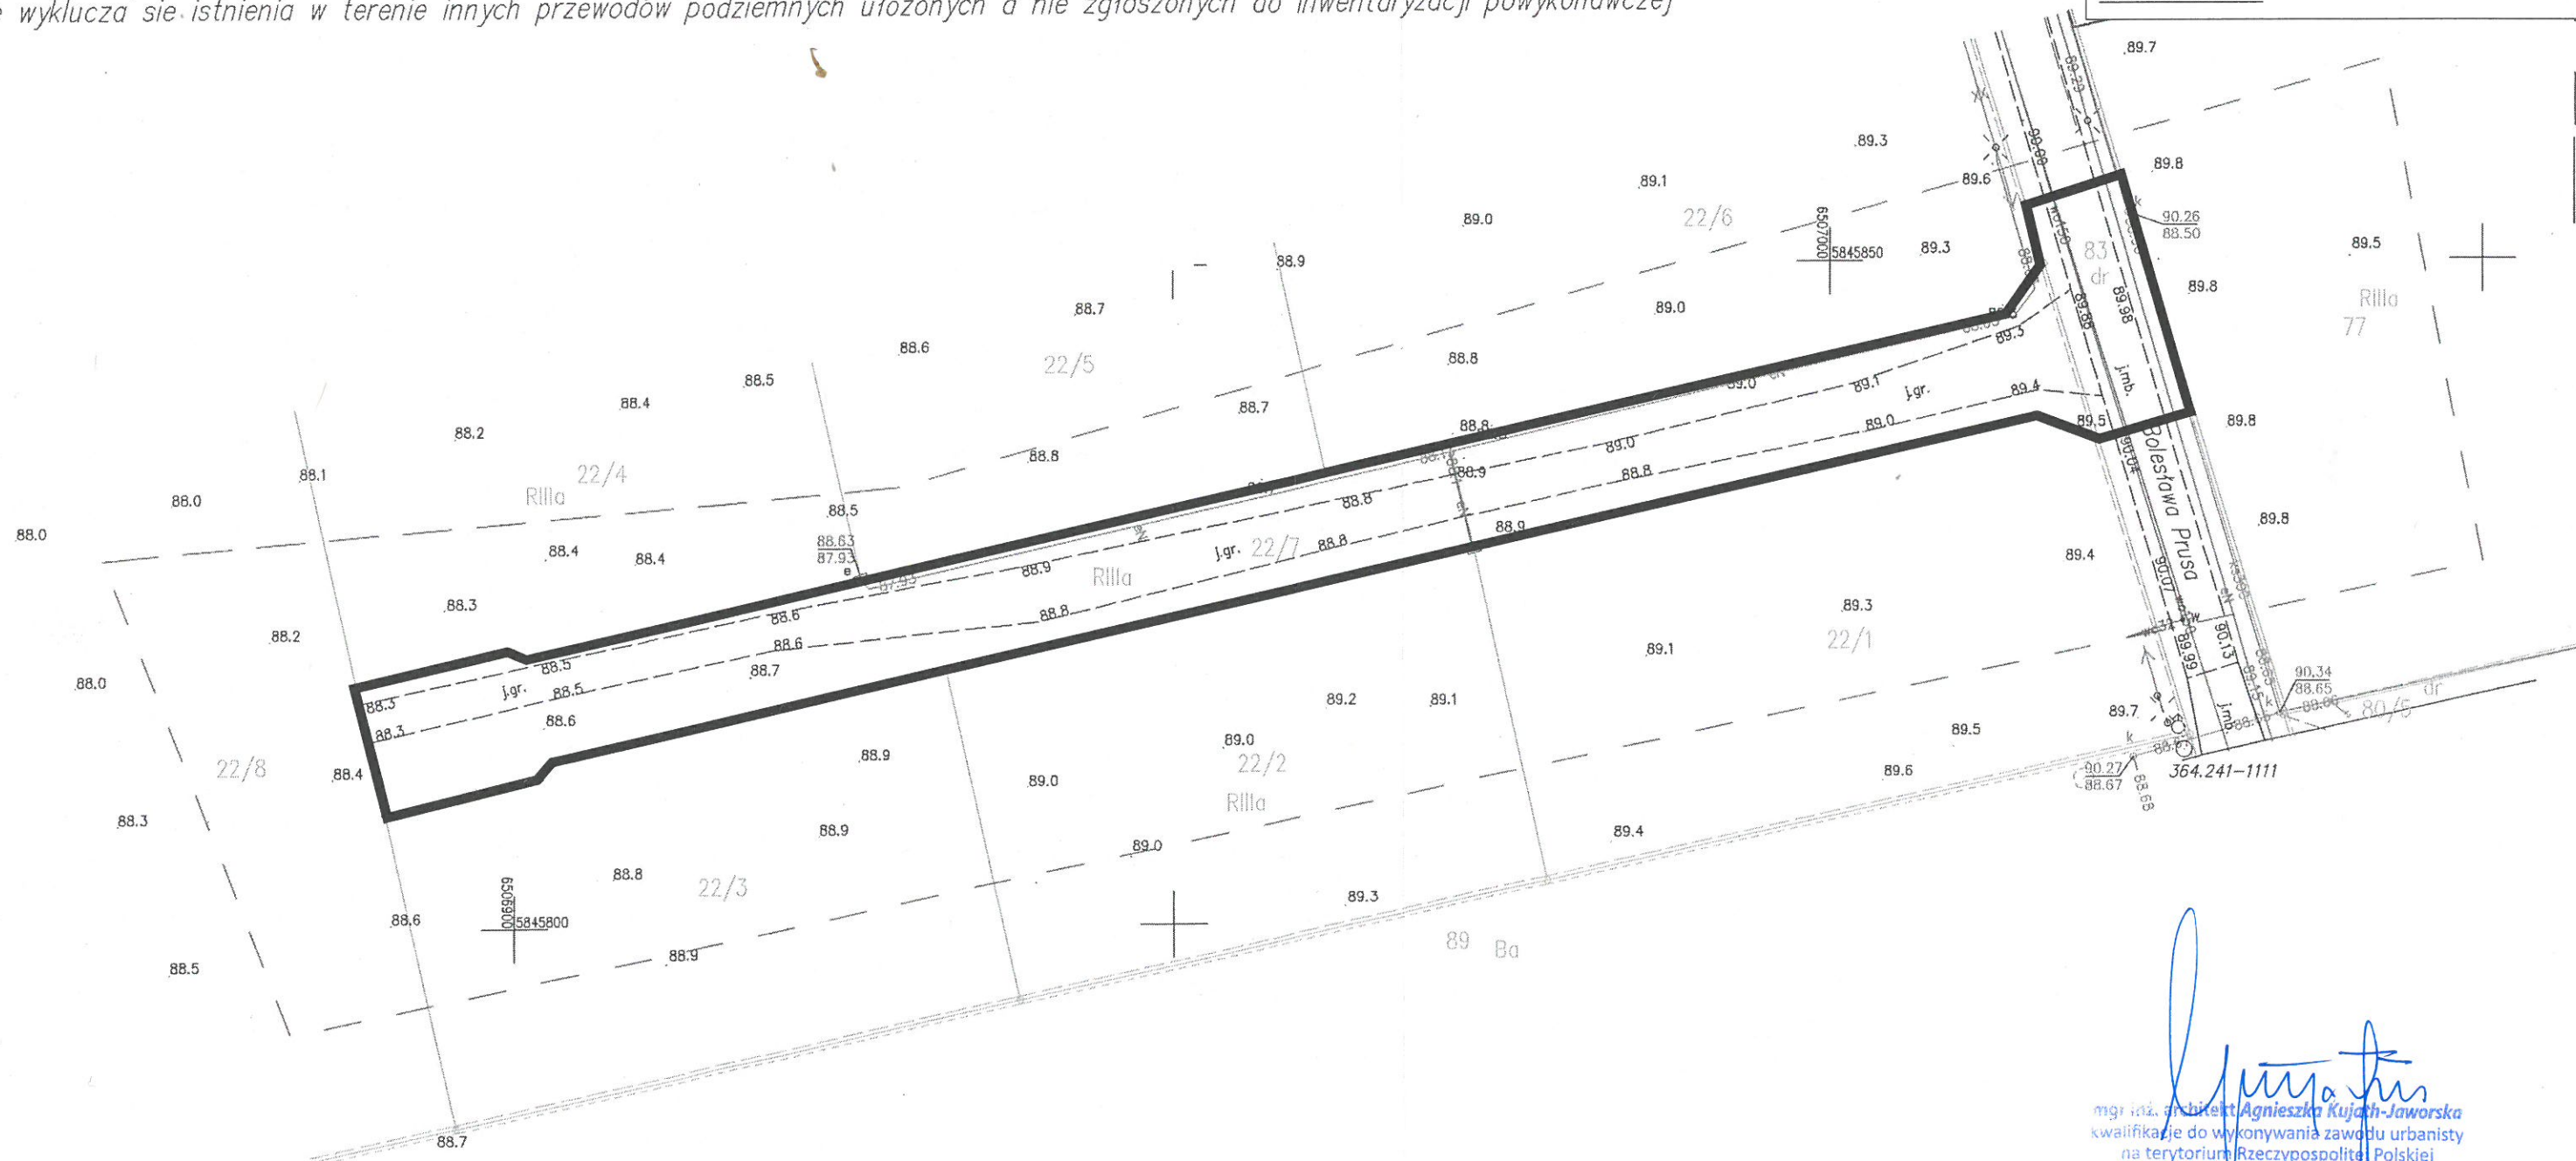

Wykonawca prac geodezyjnych.

GEODETA PRAWNIONA

Zdzisław Kordelski
Uprawn. zawodowe Nr 1177

USŁUGI GEODEZYJNE

Małgorzata Gmiska

88-100 Inowrocław, ul. Studzienna 9/3
NIP 556 107 50 15 tel. 665 352 379

mgr inż. architekt Agnieszka Kujach-Jaworska
kwalifikacje do wykonywania zawodu urbanisty
na terytorium Rzeczypospolitej Polskiej
uzyskane na podstawie ustawy z dnia 15 grudnia 2000 r.
o samorządach zawodowych architektów, inżynierów
budownictwa oraz urbanistów
(Dz. U. z 2013 r. poz. 932 i 1650).

OZNACZENIA

— LINIE
ROZGRANICZAJĄCE
TEREN INWESTYCJI