

STAROSTA INOWROCŁAWSKI
Poświadczam zgodność niniejszej kopii z treścią materiału państwowego zasobu geodezyjnego i kartograficznego
Materiał zasadniczy
G.N. 6652.1.3535.2011
Identyfikator ewidencyjny materiału zasobu:
Data wykonania: 2011
Z upi: STAROSTY
Tomasz Szulikarczyk
PODINSPEKTOR


Województwo: kujawsko-pomorskie
Powiat: Inowrocławski
Jednostka ewidencyjna: 040705_5, Janikowo
Obręb: 0016, Sosnówiec
Działka: 13/1, 13/2, 13/4, 13/5, 13/6, 45

MAPA ZASADNICZA SKALA 1:1000

MIEJSCOWY PLAN ZAGOSPODAROWANIA PRZESTRZENNEGO DLA CZĘŚCI OBRĘBU EWIDENCYJNEGO SOSNÓWIEC, GM. JANIKOWO

ZALĄCZNIK NR 1
DO UCHWAŁY NR
RADY MIEJSKIEJ W JANIKOWIE
Z DNIA

ORGAN SPORZĄDZAJĄCY :
BURMISTRZ GMINY I MIASTA
JANIKOWO

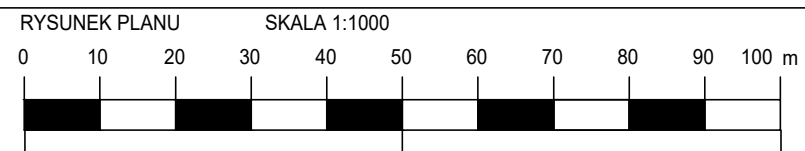

LEGENDA OZNACZENIA OBOWIĄZUJĄCE

- GRANICA OBSZARU OBJĘTEGO PLANEM
- LINIE ROZGRANICZAJĄCE TERENY
O RÓŻNYM PRZEZNACZENIU
LUB RÓŻNYCH ZASADACH ZAGOSPODAROWANIA
- MAKSYMALNE NIEPRZEKRACZALNE
LINIE ZABUDOWY
- WYMIARY

SYMBOLE IDENTYFIKUJĄCE TERENY O RÓŻNYM PRZEZNACZENIU LUB RÓŻNYCH ZASADACH ZAGOSPODAROWANIA

- MN/U TERENY ZABUDOWY MIESZKANIOWEJ
JEDNORODZINNEJ ORAZ USŁUG
- P/U TERENY OBIEKTÓW PRODUKCYJNYCH, SKŁADÓW
I MAGAZYNÓW ORAZ ZABUDOWY USŁUGOWEJ

STUDIUM UWARUNKOWAŃ I KIERUNKÓW
ZAGOSPODAROWANIA
PRZESTRZENNEGO GMINY I MIASTA JANIKOWO
UCHWALONE UCHWAŁĄ NR XIX / 159 / 2016 RADY
MIEJSKIEJ W JANIKOWIE Z DNIA 27 WRZEŚNIA 2016 r.

GRANICA OBSZARU
OBJĘTEGO PLANEM

