


Mapa zasadnicza
Skala 1:500-1:100
GML66421.3020.2020
Data sporządzenia 01.10.2020
Sporządził Tomasz Szynkarczyk

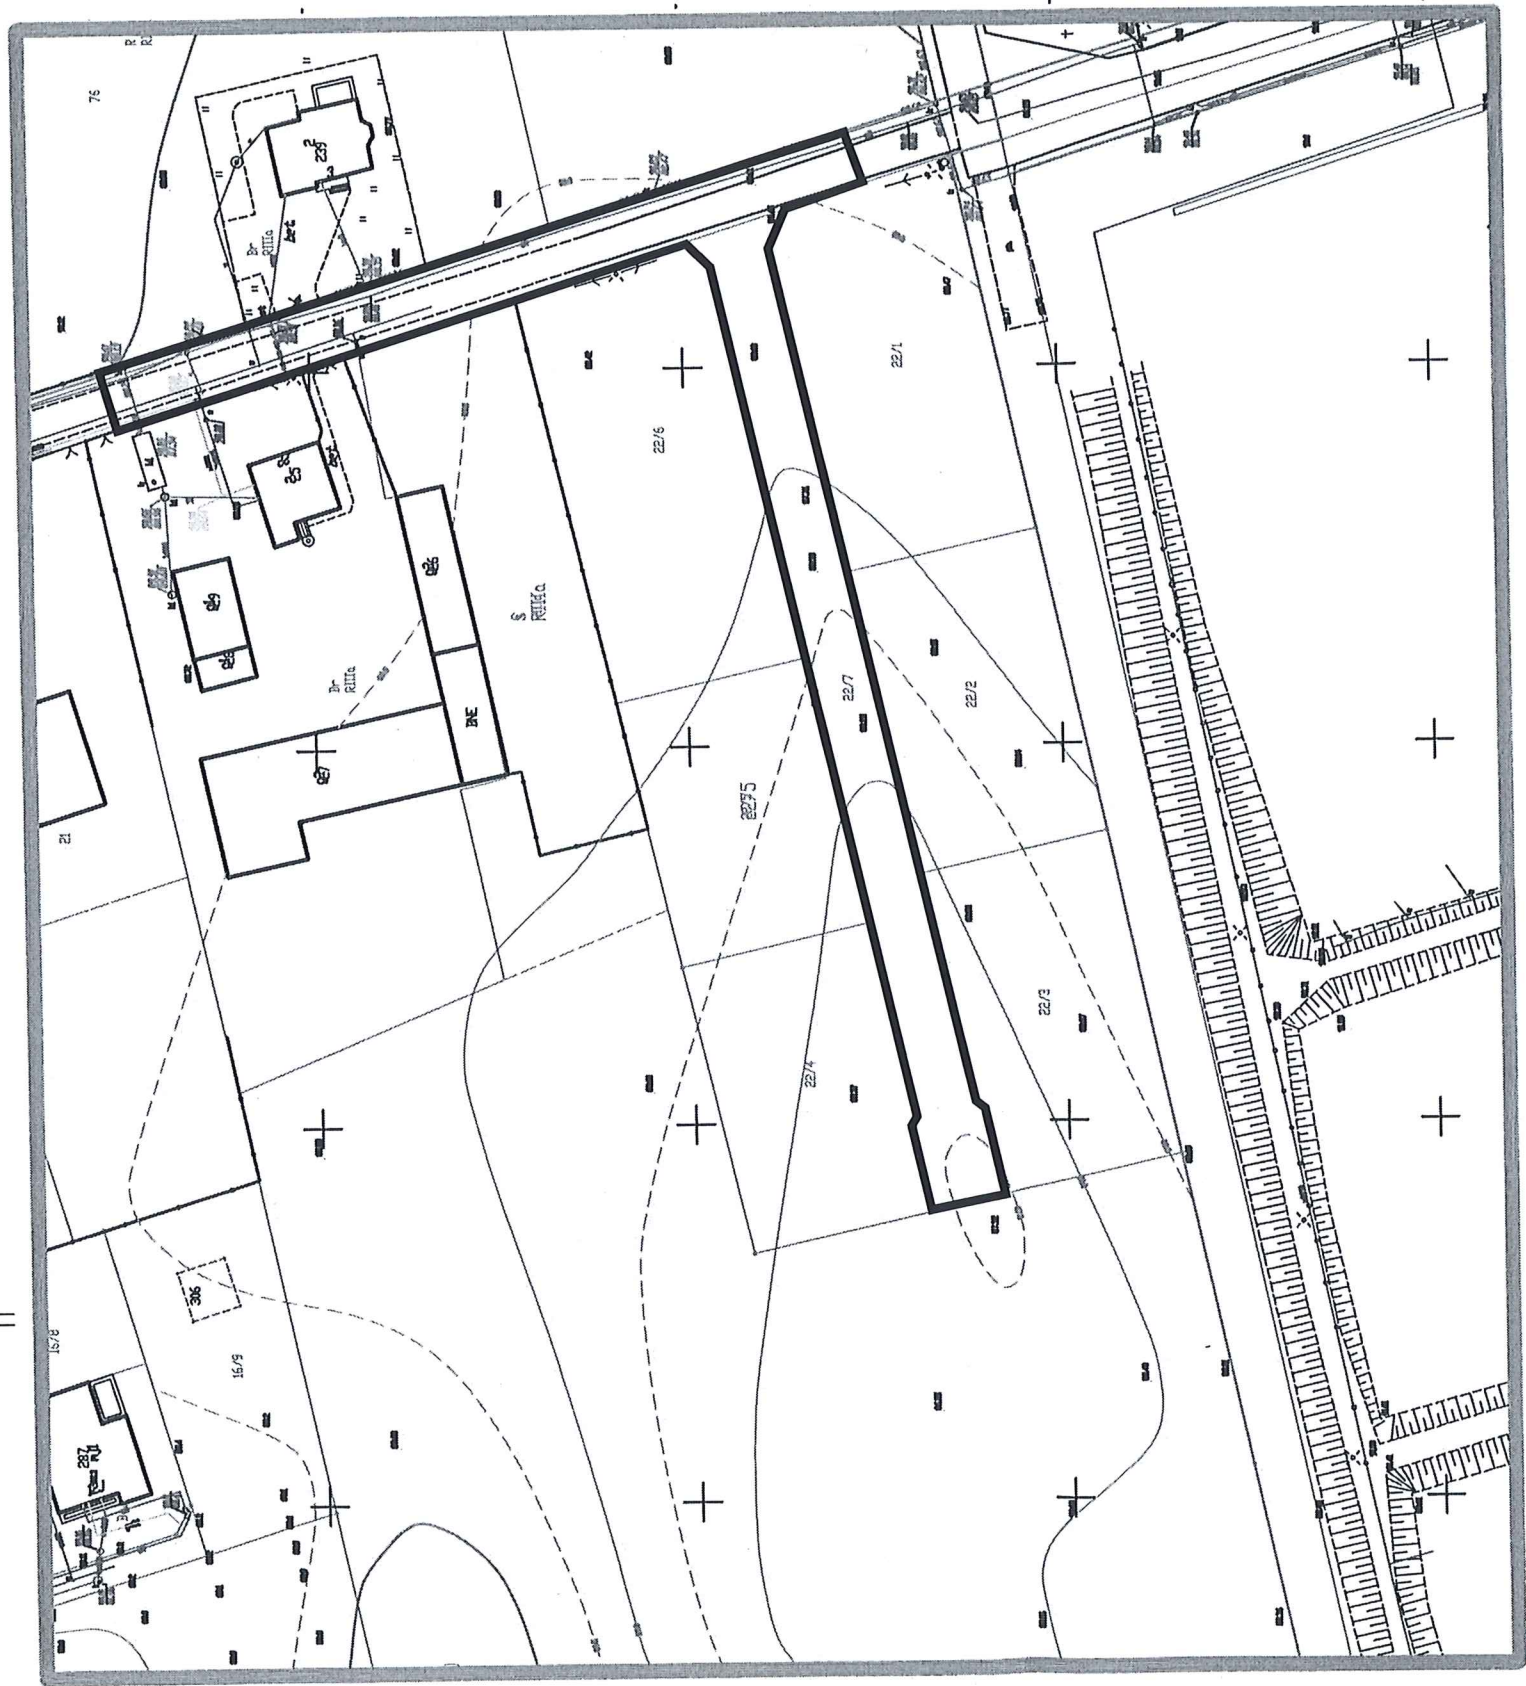

za zgodność z oryginałem
kopii mapy zasadniczej

Załącznik nr 1
DO DECYZJI Nr/22
O USTALENIU LOKALIZACJI INWESTYCJI
CELU PUBLICZNEGO
Burmistrza Gminy i Miasta Janikowo
z dnia
ZNAK: RIT.GP.6733. .2022.AS
SKALA 1:1000

OZNACZENIA
LINIE
ROZGRANICZAJĄCE
TEREN INWESTYCJI


mgr inż. Tomasz Szynkarczyk
kwalifikacje do wykonywania zawodu urbanisty
na terytorium Rzeczypospolitej Polskiej
uzyskane na podstawie ustawy z dnia 15 grudnia 2000 r.
o samorządach zawodowych architektów, inżynierów
budownictwa oraz urbanistów
(Dz. U. z 2012 r. poz. 932 i 1550).