



MIEJSCOWY PLAN ZAGOSPODAROWANIA PRZESTRZENNEGO OBEJMUJĄCY DZIAŁKĘ
NR EWID. 84/18 OBRĘB EWIDENCYJNY BRONIEWICE, GM. JANIKOWO.

ZALĄCZNIK NR 1
DO UCHWAŁY NR
RADY GMINY DĄBROWA CHEŁMIŃSKA
Z DNIA


ORGAN SPORZĄDZAJĄCY :
BURMISTRZ GMINY
I MIASTA JANIKOWO

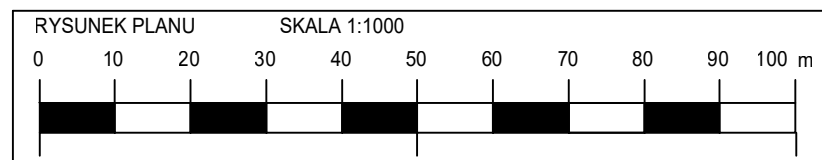

LEGENDA
OZNACZENIA OBOWIĄZUJĄCE

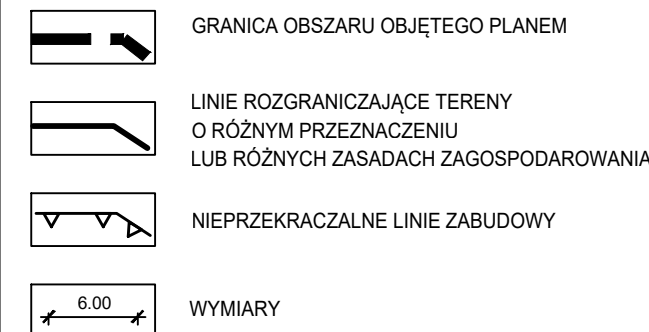


SYMBOLS IDENTYFIKUJĄCE TERENY O RÓŻNYM PRZEZNACZENIU
LUB RÓŻNYCH ZASADACH ZAGOSPODAROWANIA

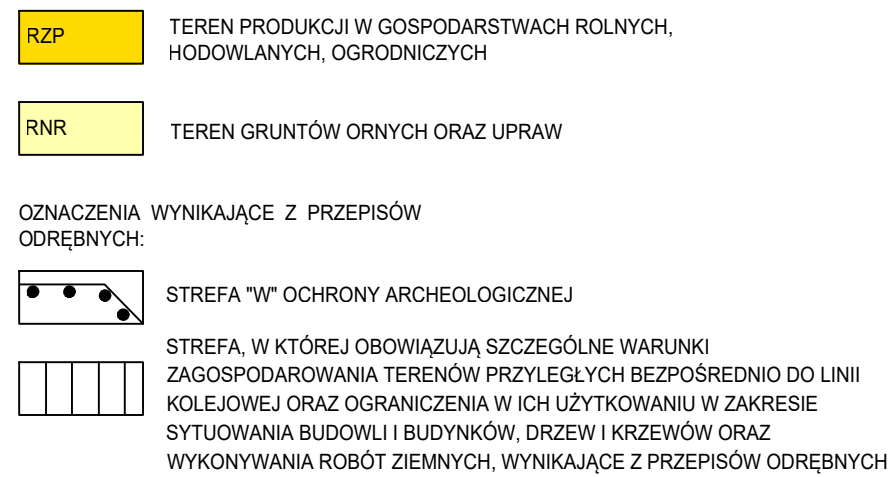



STUDIUM UWARUNKOWAŃ I KIERUNKÓW ZAGOSPODAROWANIA PRZESTRZENNEGO GMINY I MIASTA JANIKOWO
UCHWAŁONE UCHWAŁĄ NR XIX / 159 / 2016 RADY MIEJSKIEJ W JANIKOWIE Z DNIA 27 WRZEŚNIA 2016 r.

SKALA 1: 10 000


GRANICA OBSZARU OBJĘTEGO PLANEM

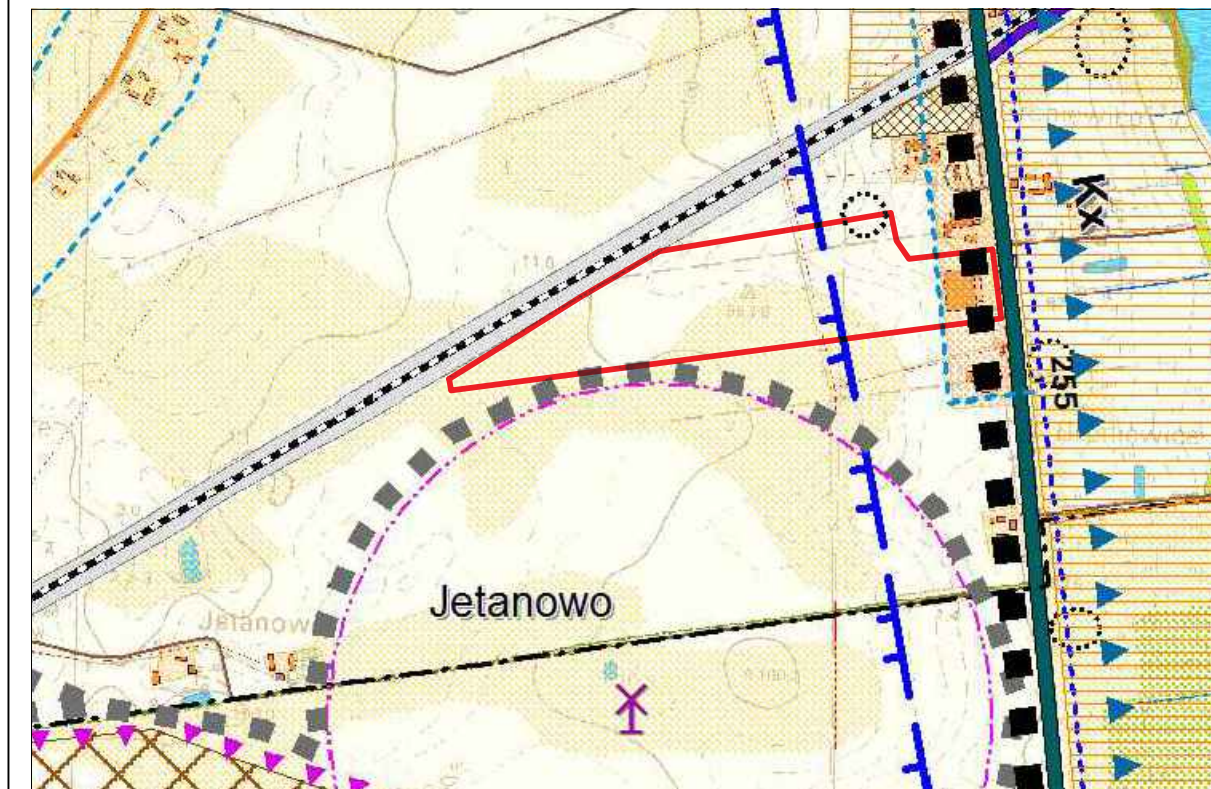



LEGENDA
OZNACZENIA OGÓLNE

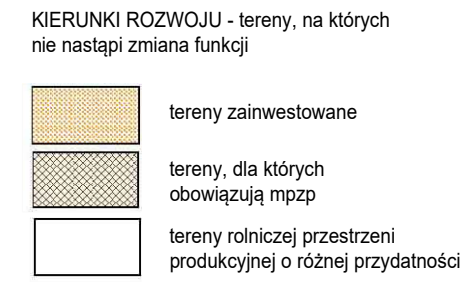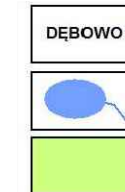


URZĄDZENIA WYTWARZAJĄCE ENERGIĘ Z
ODNAWIALNYCH ŹRÓDEŁ ENERGII O MOCY
PRZEKRACZAJĄCEJ 100kW WRAZ ZE STREFAMI
OCHRONNYMI

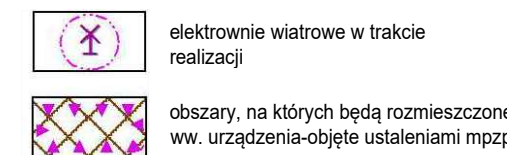




TERENY, NA KTÓRYCH NASTĄPI ZMIANA FUNKCJI
- objęte zamiarem sporządzenia mpzp

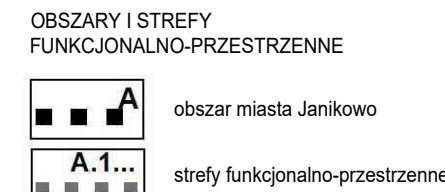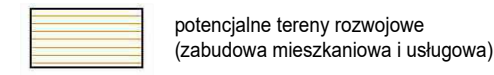

OBSZARY I OBIEKTY OBJĘTE OCHRONĄ
KULTUROWĄ

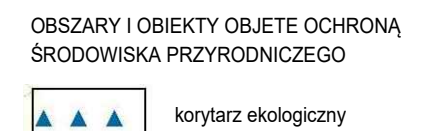

STAN I ZAGROŻENIA WÓD I GLEB

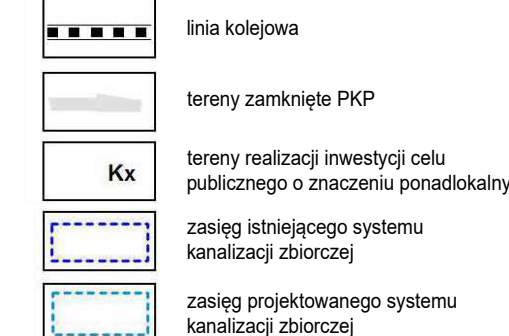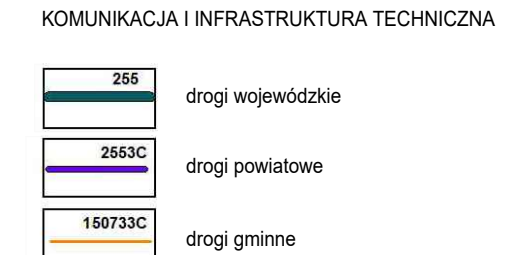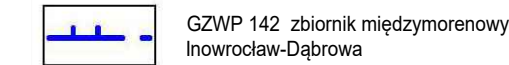

Mapa zasadnicza

Skala 1:1000

GNI.6642.1.1682.2022

Sporządzono dnia 20.06.2022

Sporządził Tomasz Szynkarczyn

UKŁAD ODNIESIENIA PRZESTRZENNEGO: UKŁ. 2000, PAS 6
POCHODZENIE MAPY: STAROSTA INOWROCŁAWSKI
LICENCJA NR 6642.1.1682.2022_0407_P Z DNIA 20.06.2022 r.

