

MIEJSCOWY PLAN ZAGOSPODAROWANIA PRZESTRZENNEGO OBEJMUJĄCY
DZIAŁKI NR EWID. 382 i 46/2 OBRĘB EWIDENCYJNY KOŁODZIEJEWO, GM. JANIKOWO.



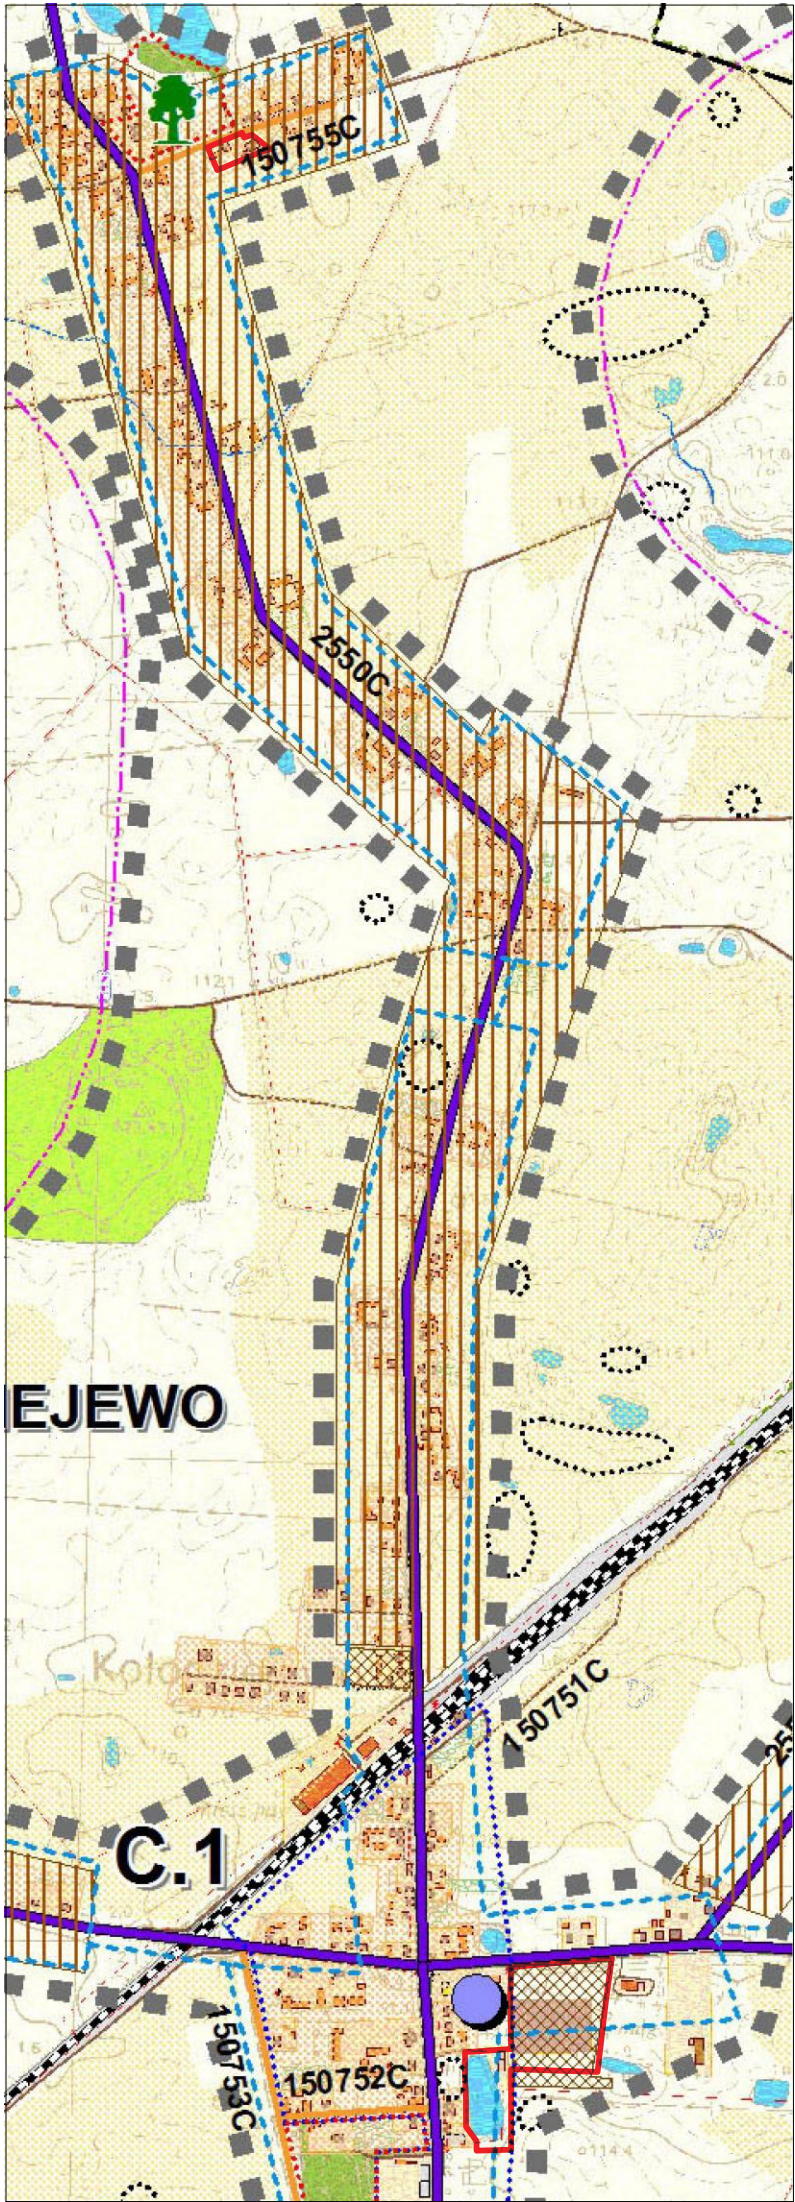
ZAŁĄCZNIK NR 3
DO UCHWAŁY NR
RADY MIEJSKIEJ W JANIKOWIE
Z DNIA

ORGAN SPORZĄDZAJĄCY :
BURMISTRZ GMINY
I MIASTA JANIKOWO

STUDIUM UWARUNKOWAŃ I KIERUNKÓW ZAGOSPODAROWANIA PRZESTRZENNEGO GMINY I MIASTA JANIKOWO
UCHWALONE UCHWAŁĄ NR XIX / 159 / 2016 RADY MIEJSKIEJ W JANIKOWIE Z DNIA 27 WRZEŚNIA 2016 r.

SKALA 1: 10 000

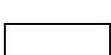
 GRANICA OBSZARU OBJĘTEGO PLANEM



LEGENDA
OZNACZENIA OGÓLNE

	granice sołectw
	wsie sołeckie
	wody
	lasy

KIERUNKI ROZWOJU - tereny, na których
nie nastąpi zmiana funkcji

	tereny zainwestowane
	tereny, dla których obowiązują mpzp
	tereny, o w pełni wykształconej zwartej strukturze funkcjonalno-przestrzennej - do adaptacji i uzupełnień, objęte zamiarem sporządzenia mpzp
	tereny rolniczej przestrzeni produkcyjnej o różnej przydatności

URZĄDZENIA WYTWARZAJĄCE ENERGIĘ Z
ODNAWIALNYCH ŹRÓDEŁ ENERGII O MOCY
PRZEKRACZAJĄCEJ 100kV WRAZ ZE STREFAMI
OCHRONNYMI

	elektrownie wiatrowe w trakcie realizacji
	obszary, na których będą rozmieszczone ww. urządzenia-objęte ustaleniami mpzp

TERENY, NA KTÓRYCH NASTĄPI ZMIANA FUNKCJI
- objęte zamiarem sporządzenia mpzp

	potencjalne tereny rozwojowe (zabudowa mieszkaniowa i usługowa)
---	--

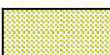
OBSZARY I STREFY
FUNKCJONALNO-PRZESTRZENNE

	obszar osadniczo-rolniczy
	strefa C.1 - osadnicza strefa C.2 - produkcji energii wiatrowej strefa C.3 - rolnicza

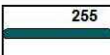
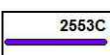
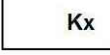
OBSZARY I OBIEKTY OBJĘTE OCHRONĄ
KULTUROWĄ

	strefa pełnej ochrony konserwatorskiej "A"
	strefa ochrony konserwatorskiej "B"
	strefa ochrony archeologicznej "W"

OBSZARY I OBIEKTY OBJĘTE OCHRONĄ
ŚRODOWISKA PRZYRODNICZEGO

	pomnik przyrody
	korytarz ekologiczny
	kompleksy gleb organicznych
	grunty rolne stanowiące użytki rolne klas I-III
	kompleksy użytków zielonych klas I-III

KOMUNIKACJA I INFRASTRUKTURA
TECHNICZNA

	255 drogi wojewódzkie
	2553C drogi powiatowe
	150733C drogi gminne
	linia kolejowa
	tereny zamknięte PKP
	tereny realizacji inwestycji celu publicznego o znaczeniu ponadlokalnym
	ujęcie wody (zapasowe)