


MIEJSCOWY PLAN ZAGOSPODAROWANIA PRZESTRZENNEGO OBEJMUJĄCY
DZIAŁKI NR EWID. 69/3 I 70 OBRĘB EWIDENCYJNY TRŁĄG, GM. JANIKOWO.

ORGAN SPORZĄDZAJĄCY :
BURMISTRZ GMINY I MIASTA
JANIKOWO

ZAŁĄCZNIK NR 1
DO UCHWAŁY NR
RADY MIEJSKIEJ W JANIKOWIE
Z DNIA

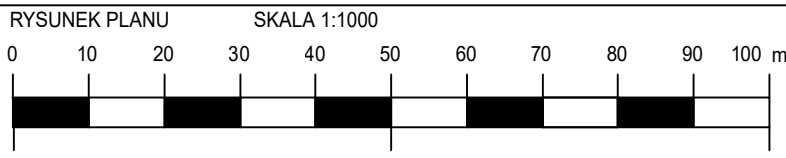


UKŁAD ODNIESIENIA PRZESTRZENNEGO: UKŁ. 2000, PAS 6
POCHODZENIE MAPY: STAROSTA INOWROCŁAWSKI
LICENCJA NR 6642.1.17.2023_0407_P Z DNIA 11.01.2023 r.


LEGENDA
OZNACZENIA OBOWIĄZUJĄCE




GRANICA OBSZARU OBJĘTEGO PLANEM

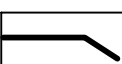

LINIE ROZGRANICZAJĄCE TERENY
O RÓŻNYM PRZEZNACZENIU
LUB RÓŻNYCH ZASADACH ZAGOSPODAROWANIA

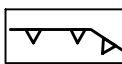


NIEPRZEKRACZALNE
LINIE ZABUDOWY

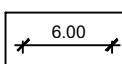

WYMIARY

SYMBOL IDENTYFIKUJĄCY TERENY O RÓŻNYM PRZEZNACZENIU LUB RÓŻNYCH
ZASADACH ZAGOSPODAROWANIA

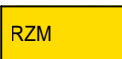

TEREN ZABUDOWY ZAGRODOWEJ

STUDIUM UWARUNKOWAŃ I KIERUNKÓW ZAGOSPODAROWANIA PRZESTRZENNEGO GMINY I MIASTA JANIKOWO
UCHWALONE UCHWAŁĄ NR XIX / 159 / 2016 RADY MIEJSKIEJ W JANIKOWIE Z DNIA 27 WRZEŚNIA 2016 r.

SKALA 1: 10 000



GRANICA OBSZARU OBJĘTEGO PLANEM




LEGENDA
OZNACZENIA OGÓLNE



granice sołectw



wsie sołeckie

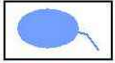

wody




lasy


KIERUNKI ROZWOJU - tereny, na których
nie nastąpi zmiana funkcji




tereny zainwestowane

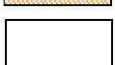

tereny rolniczej przestrzeni
produkcyjnej o różnej przydatności

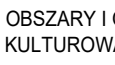


OBSZARY I OBIEKTY OBJETE OCHRONĄ
KULTUROWĄ

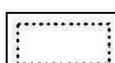

strefa ochrony archeologicznej "W"

OBSZARY I OBIEKTY OBJETE OCHRONĄ
ŚRODOWISKA PRZYRODNICZEGO

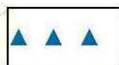

korytarz ekologiczny



kompleksy gleb organicznych



grunty rolne stanowiące użytki rolne
klas I-III



kompleksy użytków zielonych klas I-III

STAN I ZAGROŻENIA WÓD I GLEB



GZWP 144 Wielkopolska Dolina
Kopalna



KOMUNIKACJA I INFRASTRUKTURA TECHNICZNA



drogi gminne